

GRÖNDALS VILLASTAD

jente

Ekensberg, Vinterviken, Blommensberg och Fågelsången.

1906. Kompletterad 1913.


Måpären

Ekensbergs Skeppsvarf

Mörtviken

Vintervikens

- Brandpost
- Stenhus
- Trähus
- Reservatsträhus
- * Betecknar att byggnad har eldstad.
- Litternummer
- Nummer i ägenheten Gröndal (stora)

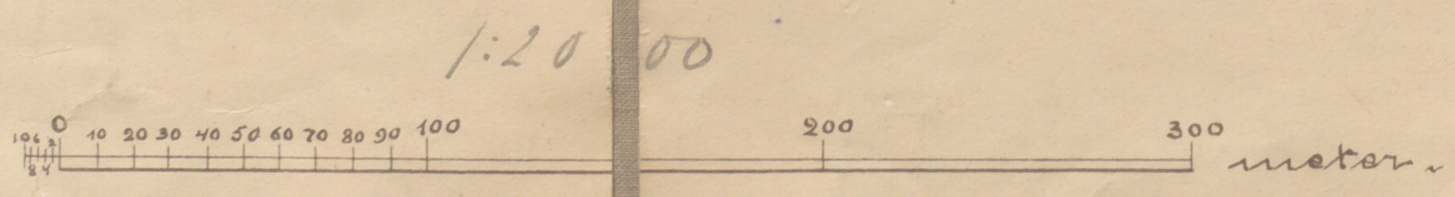

1:20 00

Smedjebackshuset

Relingen

Silvågen

Skåvågen

Rönvågen

Börnvågen

Svanvågen

Bommen

Jörkst

Toppset

Wastvågen

Park

Måpären

Soafveloyne-fabrik

Aktorspegeln

St. Gudrikan

Konstgärdet

ASK-gården

Lindgatan

Vesta Förstaden

Fågelsången

Trekanten

Sjön

St. Sigfridskapell

Upprättad i Januari 1906.
 Copieringsrätten förbehållen!
 Kompletterad i Februari 1913
 Sam. Otto Wejdling
 Stockholms den 1. Feb. 1906
 Sam. Otto Wejdling
 Konstruktör och ingenjör
 37 Malmstillsnadsst. Riktst. 9241.

NS 56:209:3