
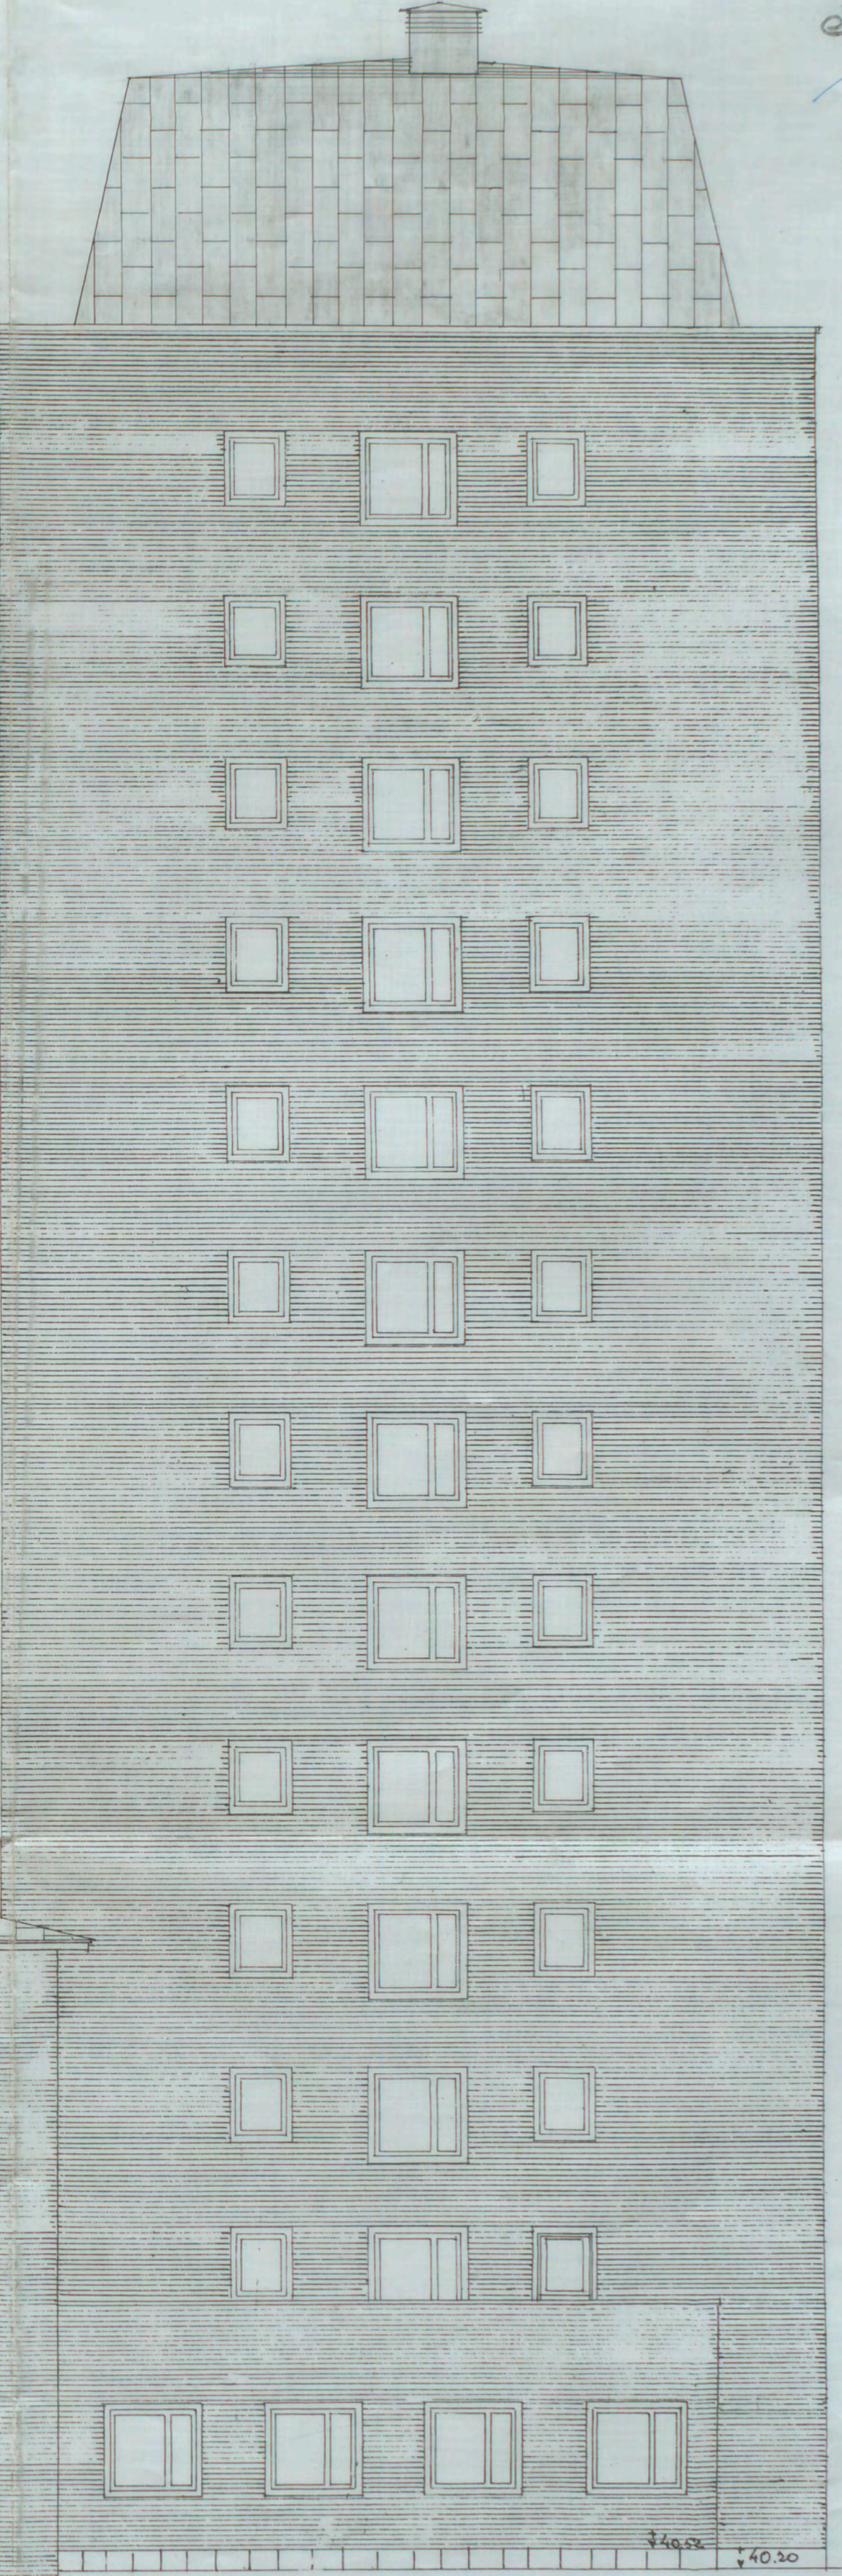
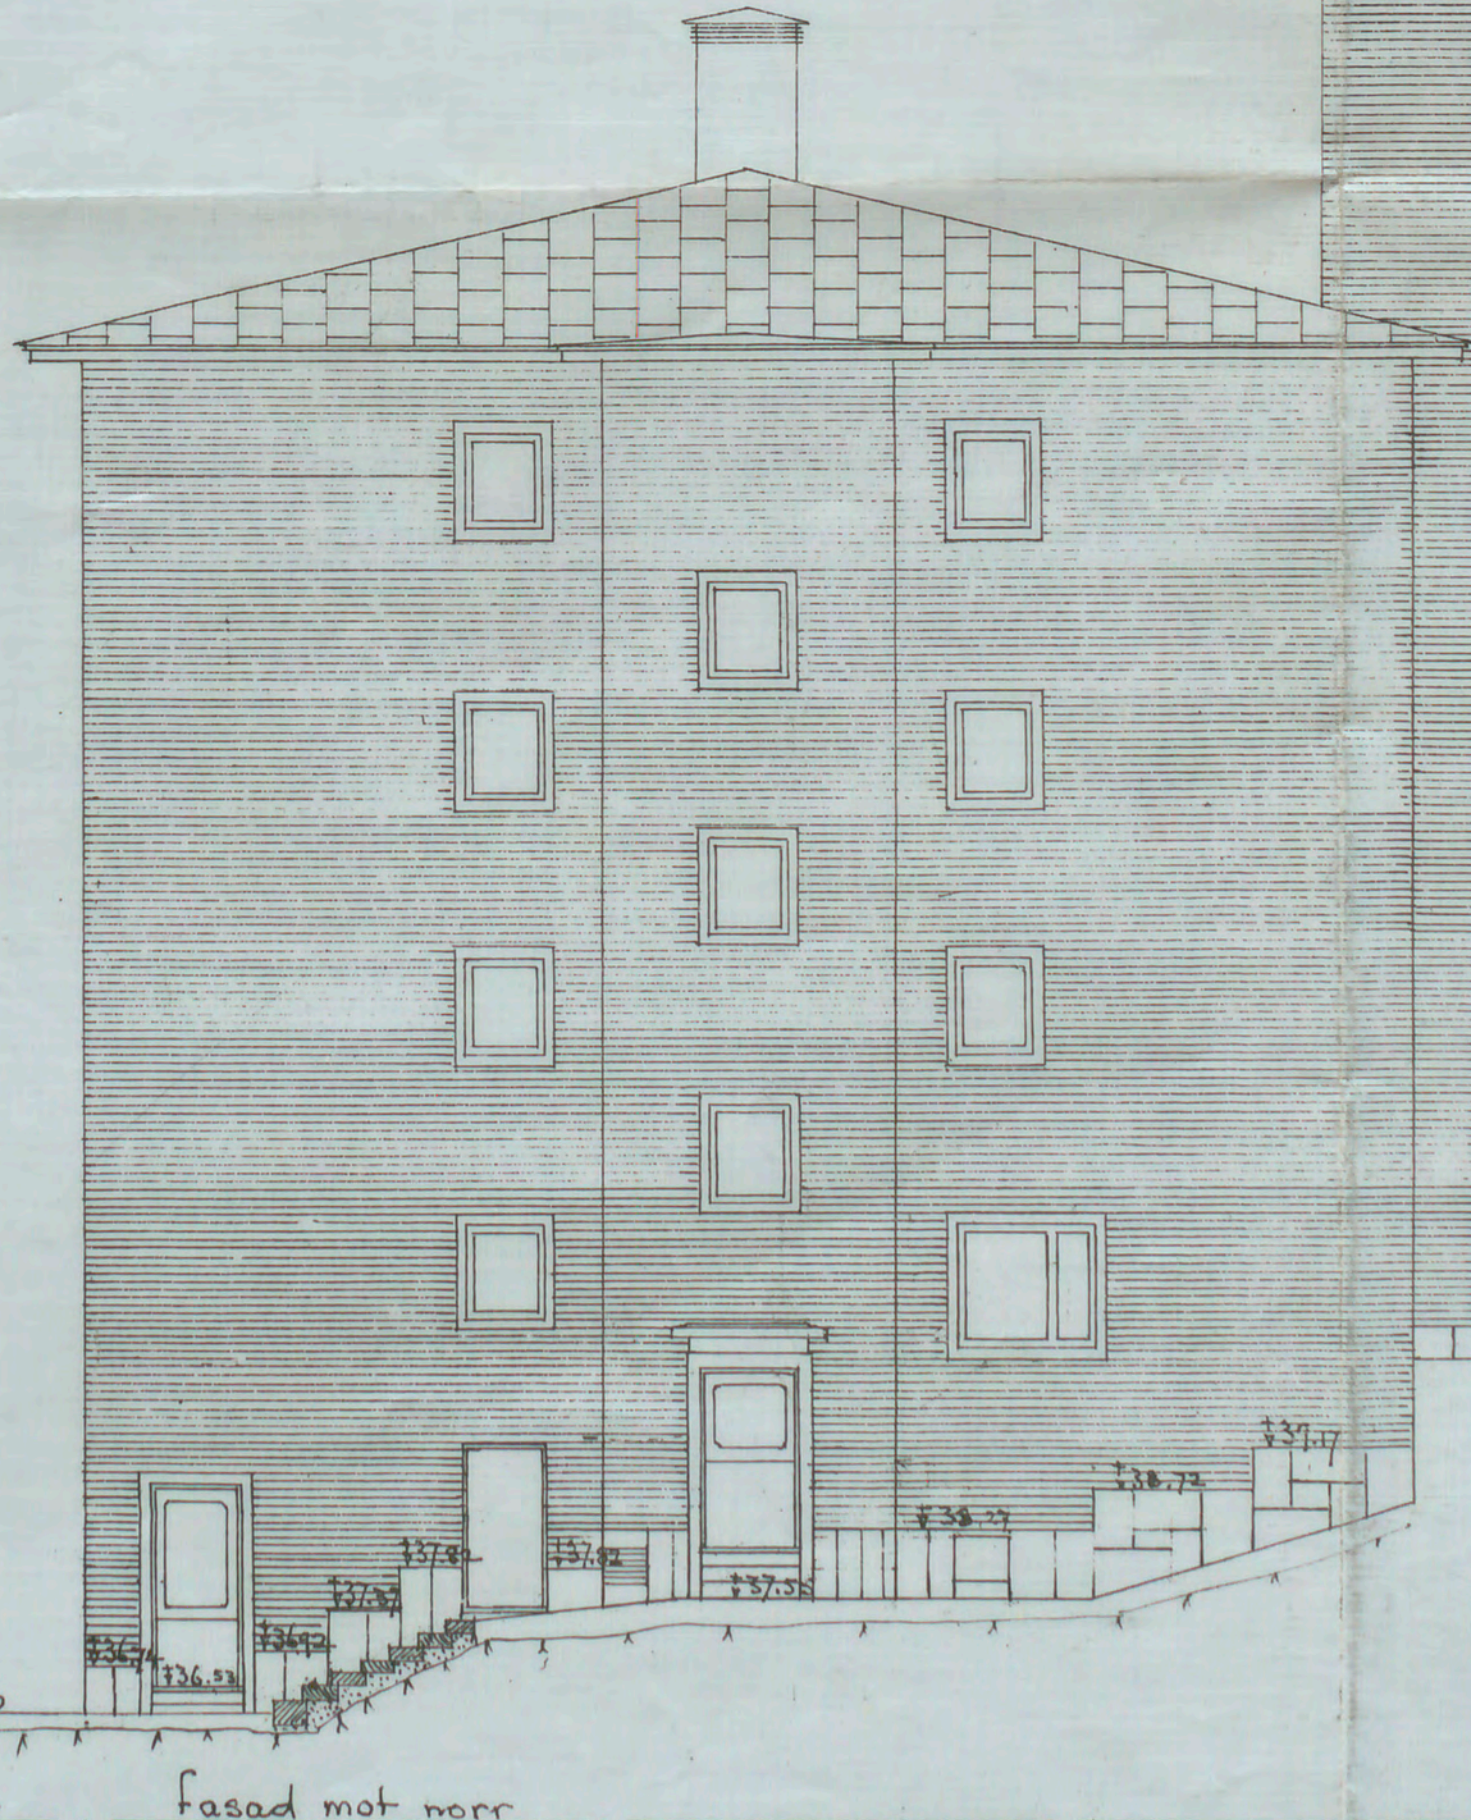
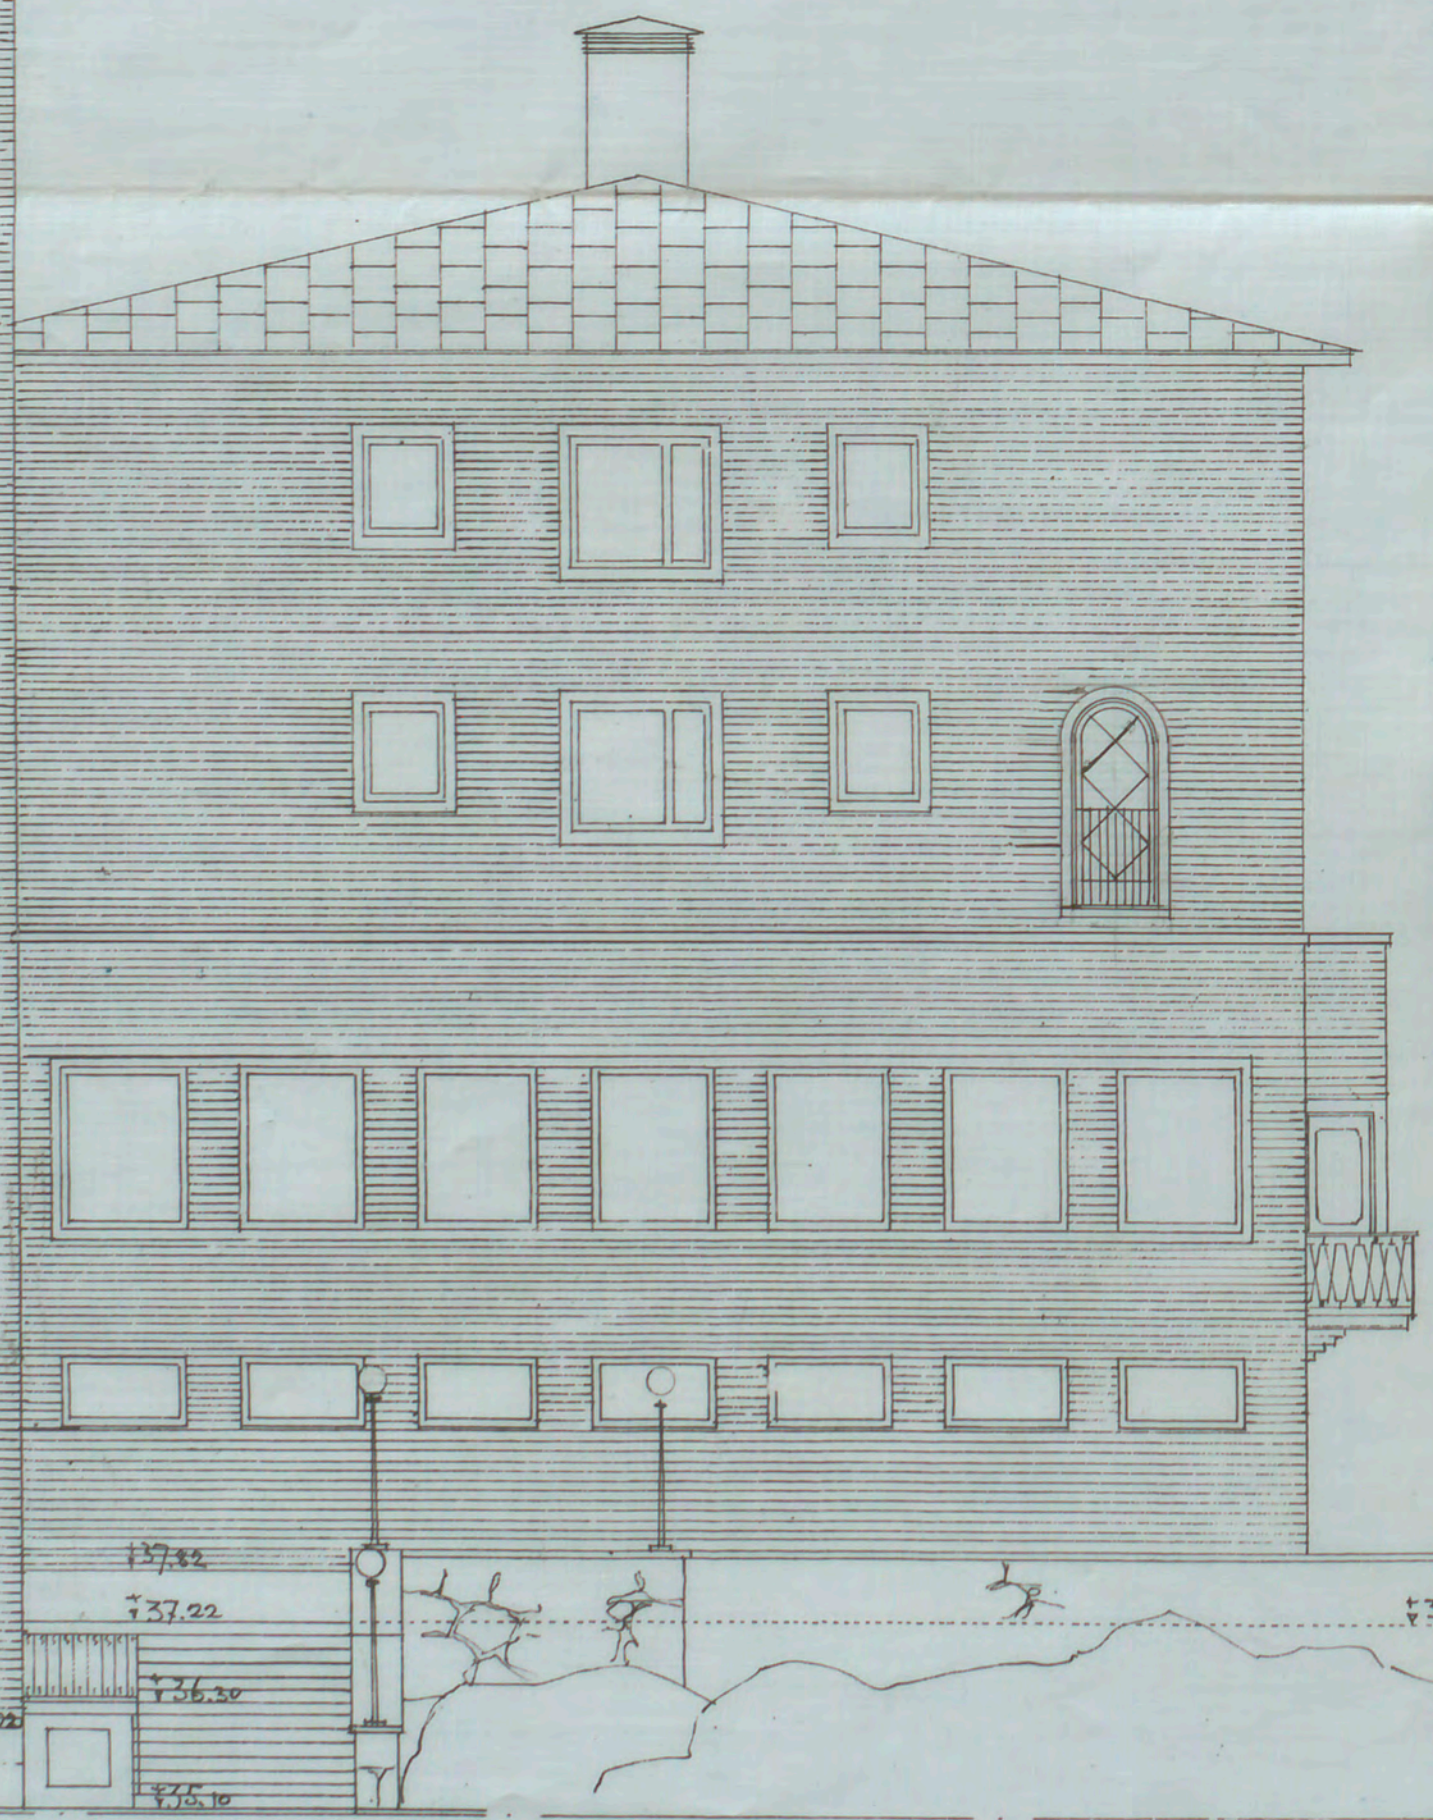


No 1 D.  
1945

24

NO. 111. ÖFRÄMNINGEN  
29 NOV. 1945

Likheten med den fastställda  
sitningen beaktas.  
Stockholm den 19 jan. 46.  
P. O. Oelner  
24

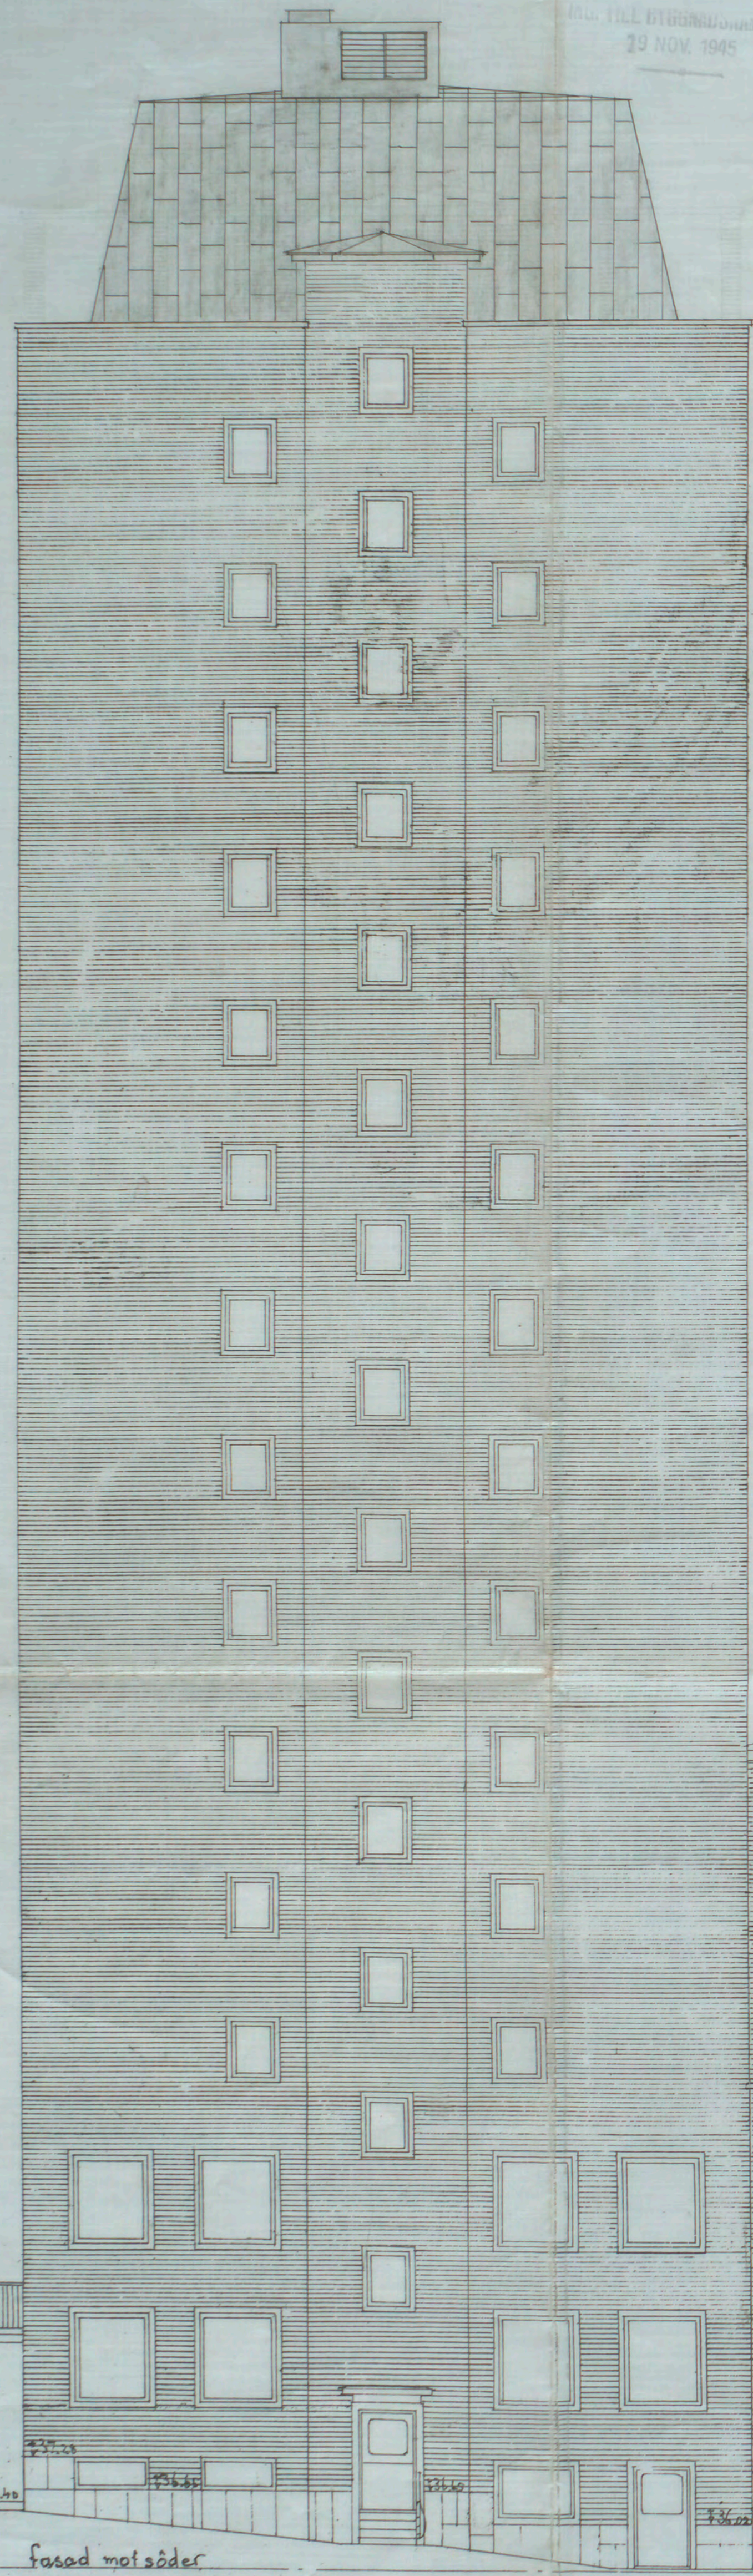

fasad mot söder

fasad mot norr

+35.00

+35.00



KV: VÄRJAN BOSTADSHUS FÖR  
ENSAMSTÄNDE SJÄLV-  
FÖRSÖRJANDE KVINNOR  
Fasad mot söder o. norr  
Ändringsskrifning

STOCKHOLMS STADS FASTIGHETS-  
KONTORS HUSBYGGNINGSÄNDL.  
Lott nr. 130 D. 2/6 1944  
P. O. Oelner  
10. 11. 45  
A140837