



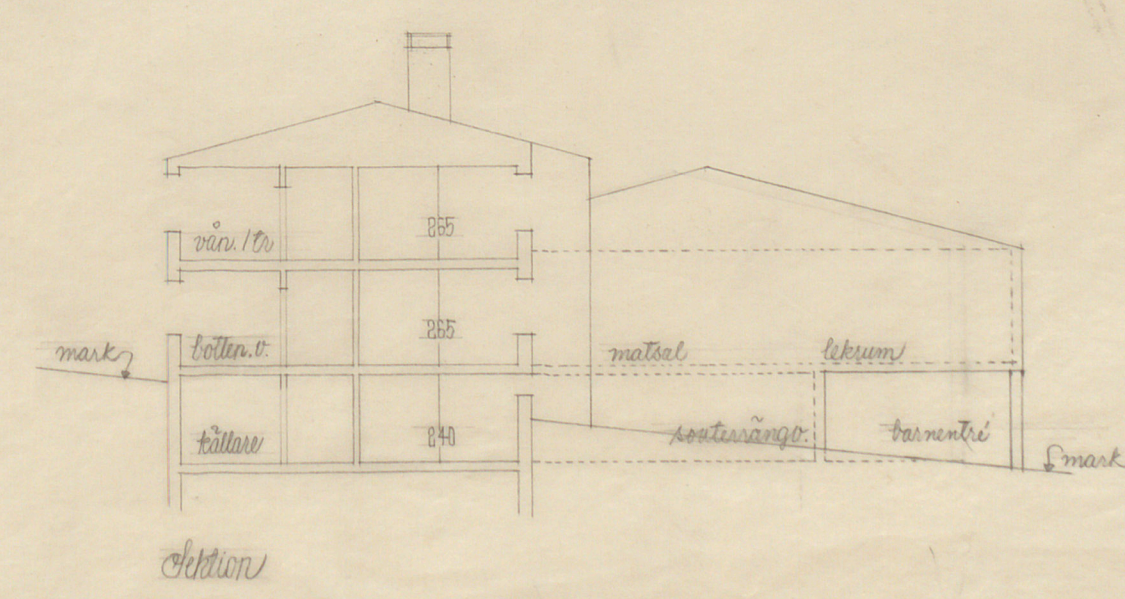

Östergång- och tillarvån.

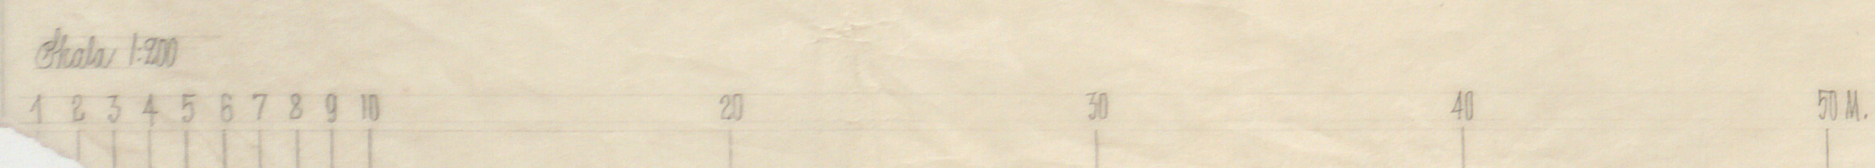

Stockholm
SLAGSTA SKOLA

Stockholms stads fastighetskontor, husbyggnadsavdelningen
Stockholm den 19.5.1951
W. Stenlund / Rinnarke