

N: 273
1897

Kronoberg 17


H. K. H. KRONPRINSESSAN LOVISAS VÄRDANSTALT FÖR SJUKA BARN.

KIRURGISKA PAVILJONGEN.

Lektören und den fachlichen
Ratgeberen beauftragt

Stockholm den 7^{de} Juli 1897


Audun Medin

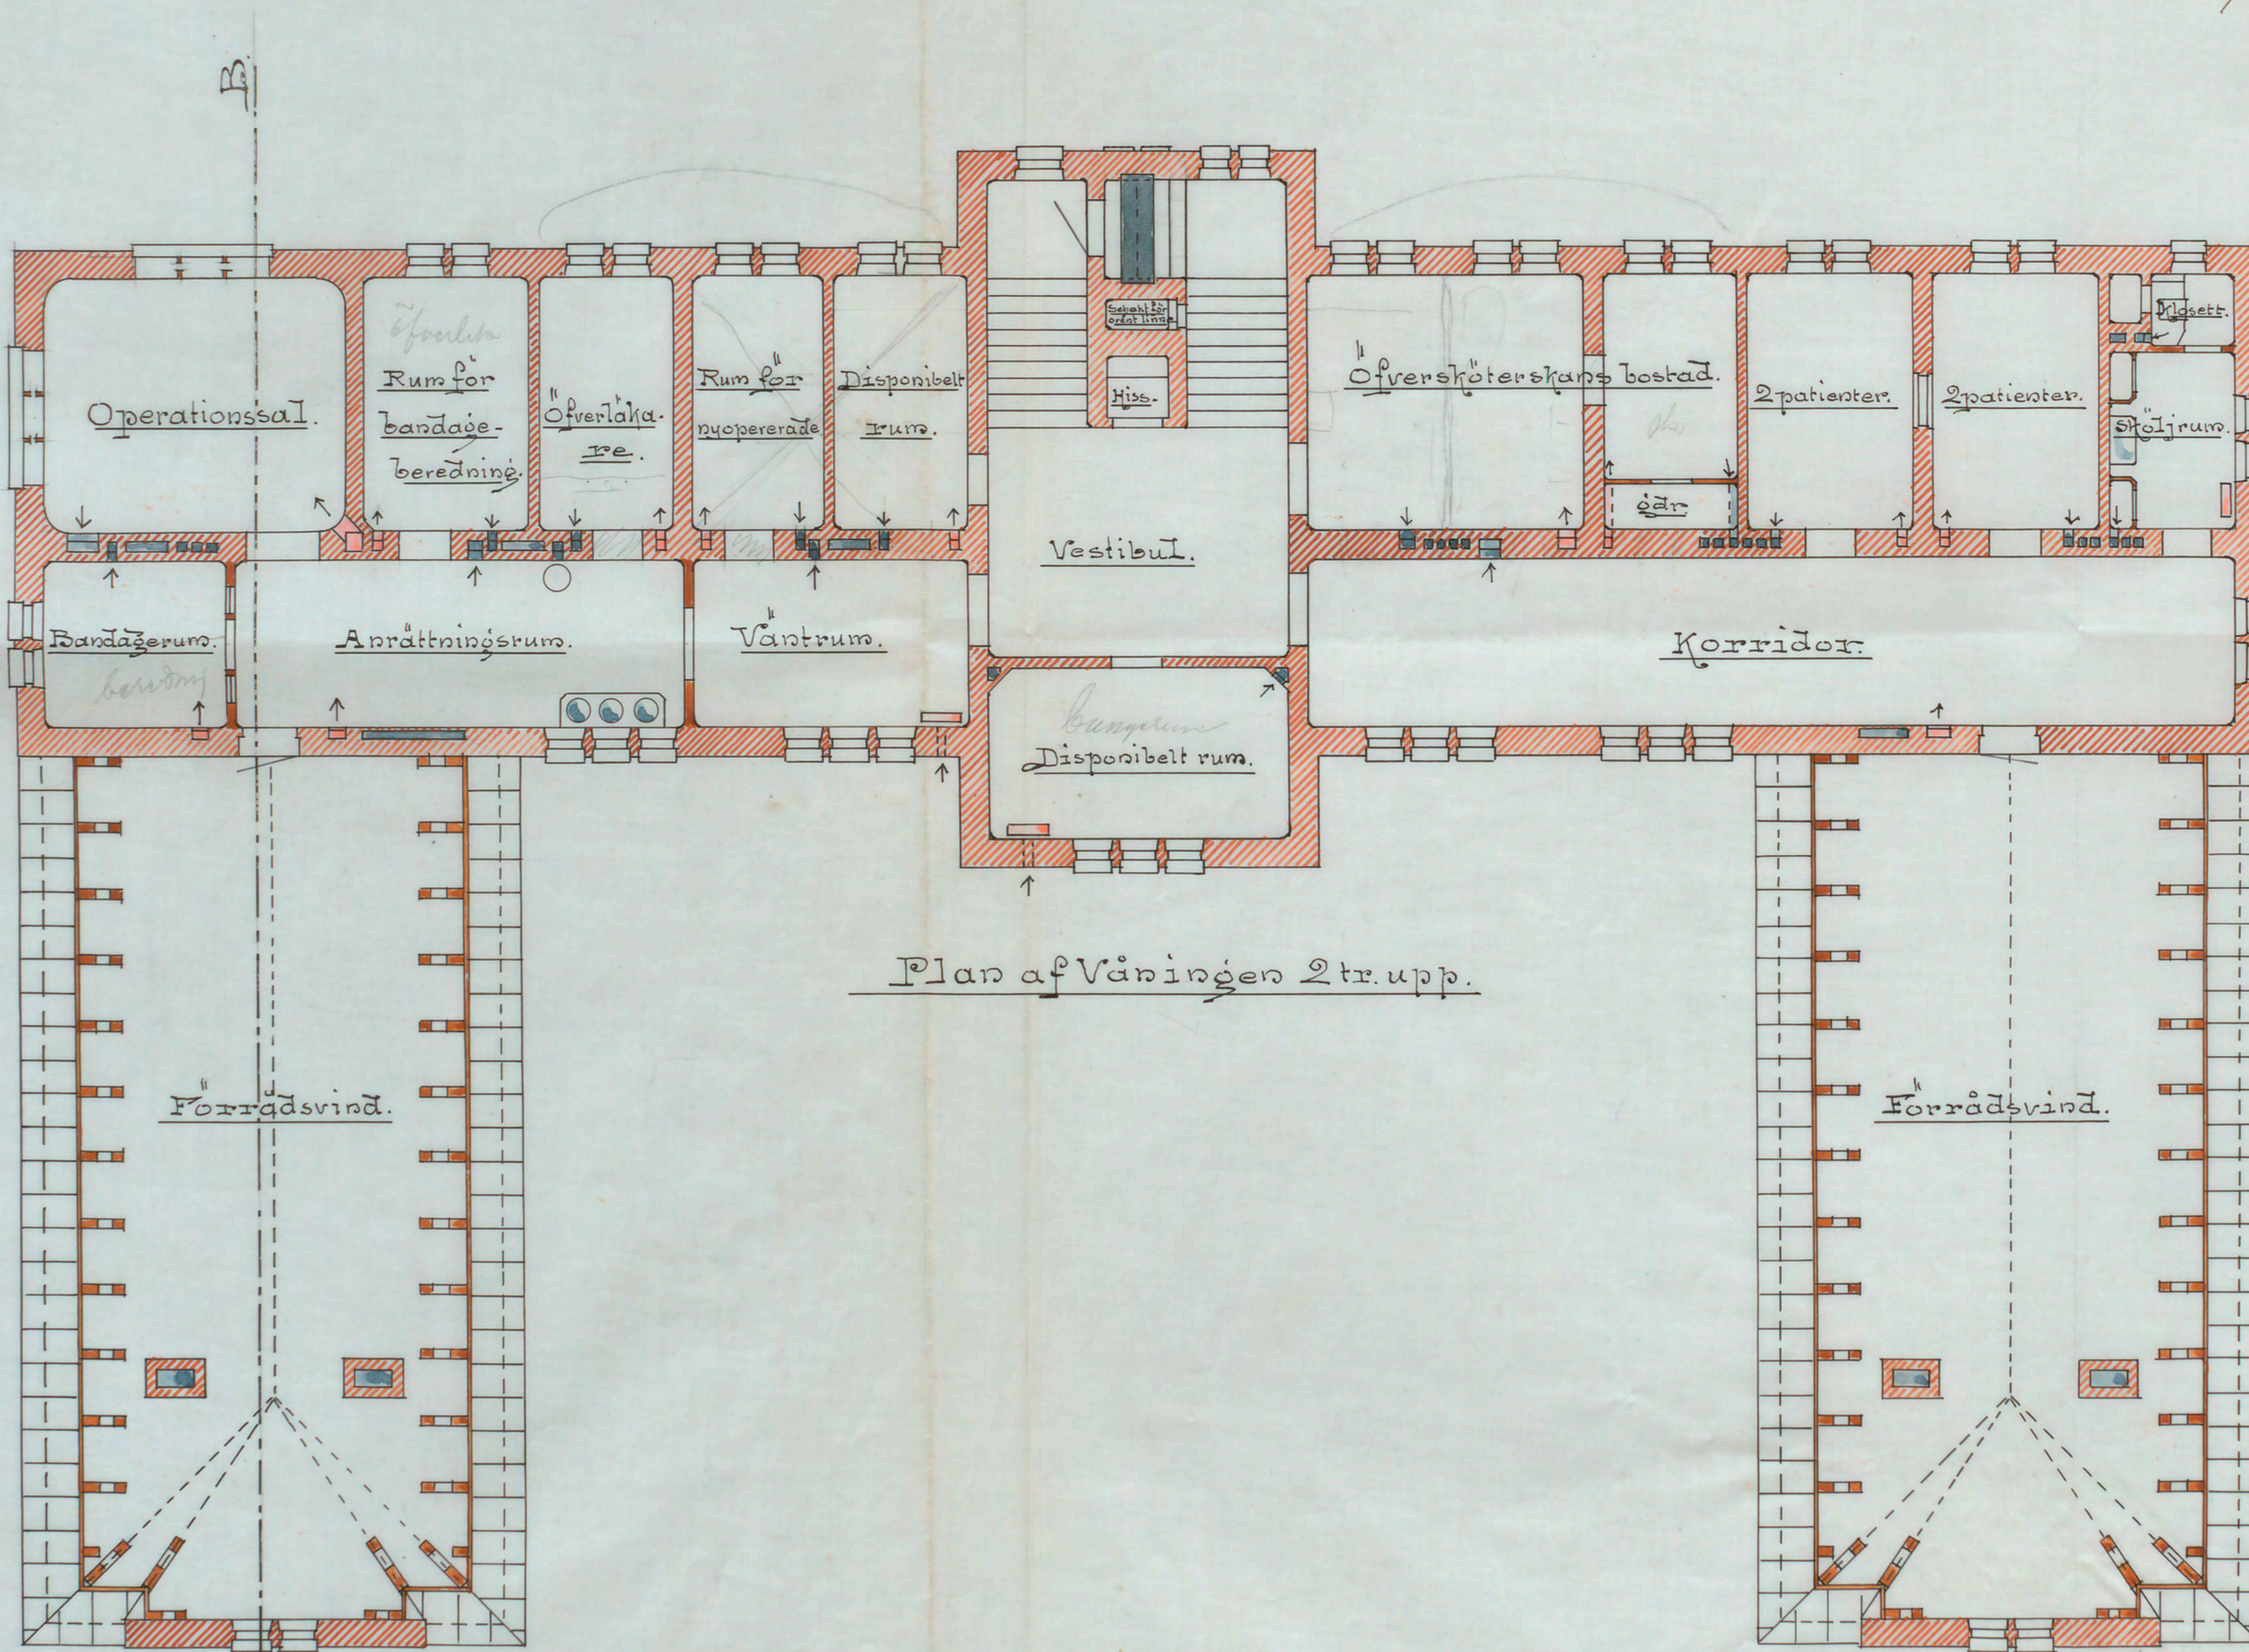

Plan af Våningen 2 tr. upp.

Förrådsvind.

Förrådsvind.

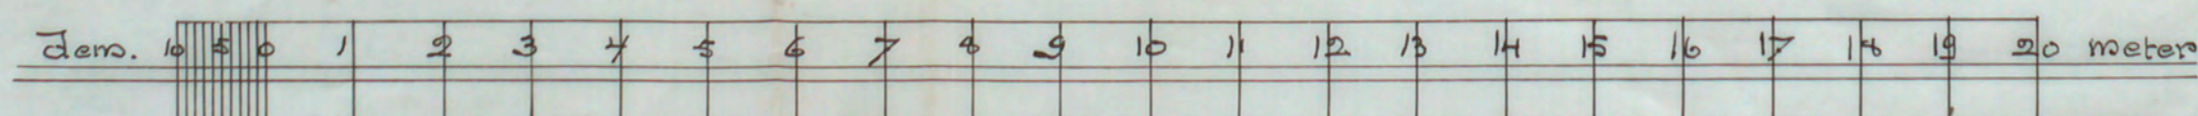

Stockholm d. 5 Maj 1897
Aim. Kinnman.

A 60898