

NYBYGGNAD KV. KOLET N^o 6

STORA MOSSEN

Nr 183 Sund
1937

ING. TILL BYGGNADSNÄMNDEN

27 MAJ 1937

Av Stockholms stads fastighetsnämnd för dess del och med hänsyn till sökandens tomträttskontrakt godkänd till efterrättelse vid bebyggande av tomten

N^o 6 i kv. N^o 6

inom Stora Mossen; åliggande det sökanden jämlikt nämnda kontrakt att för godkännande undersätta fastighetskontoret förslag till utvärdig behandling, innan sådant arbete utföres

Stockholm den 18⁵ 1937.

Enligt uppdrag


Carlstedt

Lösheten med den i enlighet med Kungl. Maj:ts
resolutton av den 2 juli 1937 av
Byggnadsnämnden fastställda ritningarna beviljas

Stockholm den 22 sept. 1937

J. Bayle

2011

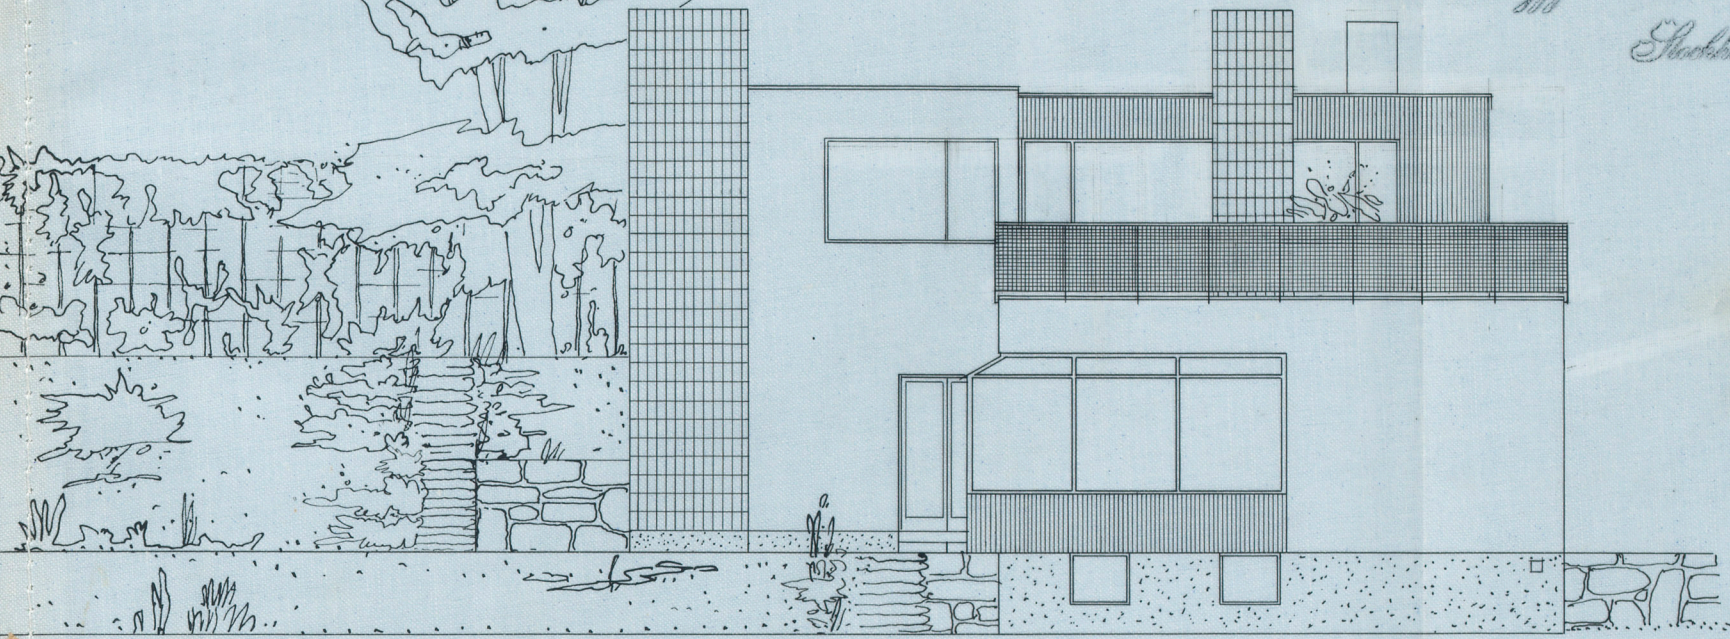

FASAD MOT SÖDER



STOCKHOLM 1 APRIL 1937

Carlstedt

A58001