STOCKHOLMS STADSHUS

LÄNGDSEKTION MOT SÖDER.

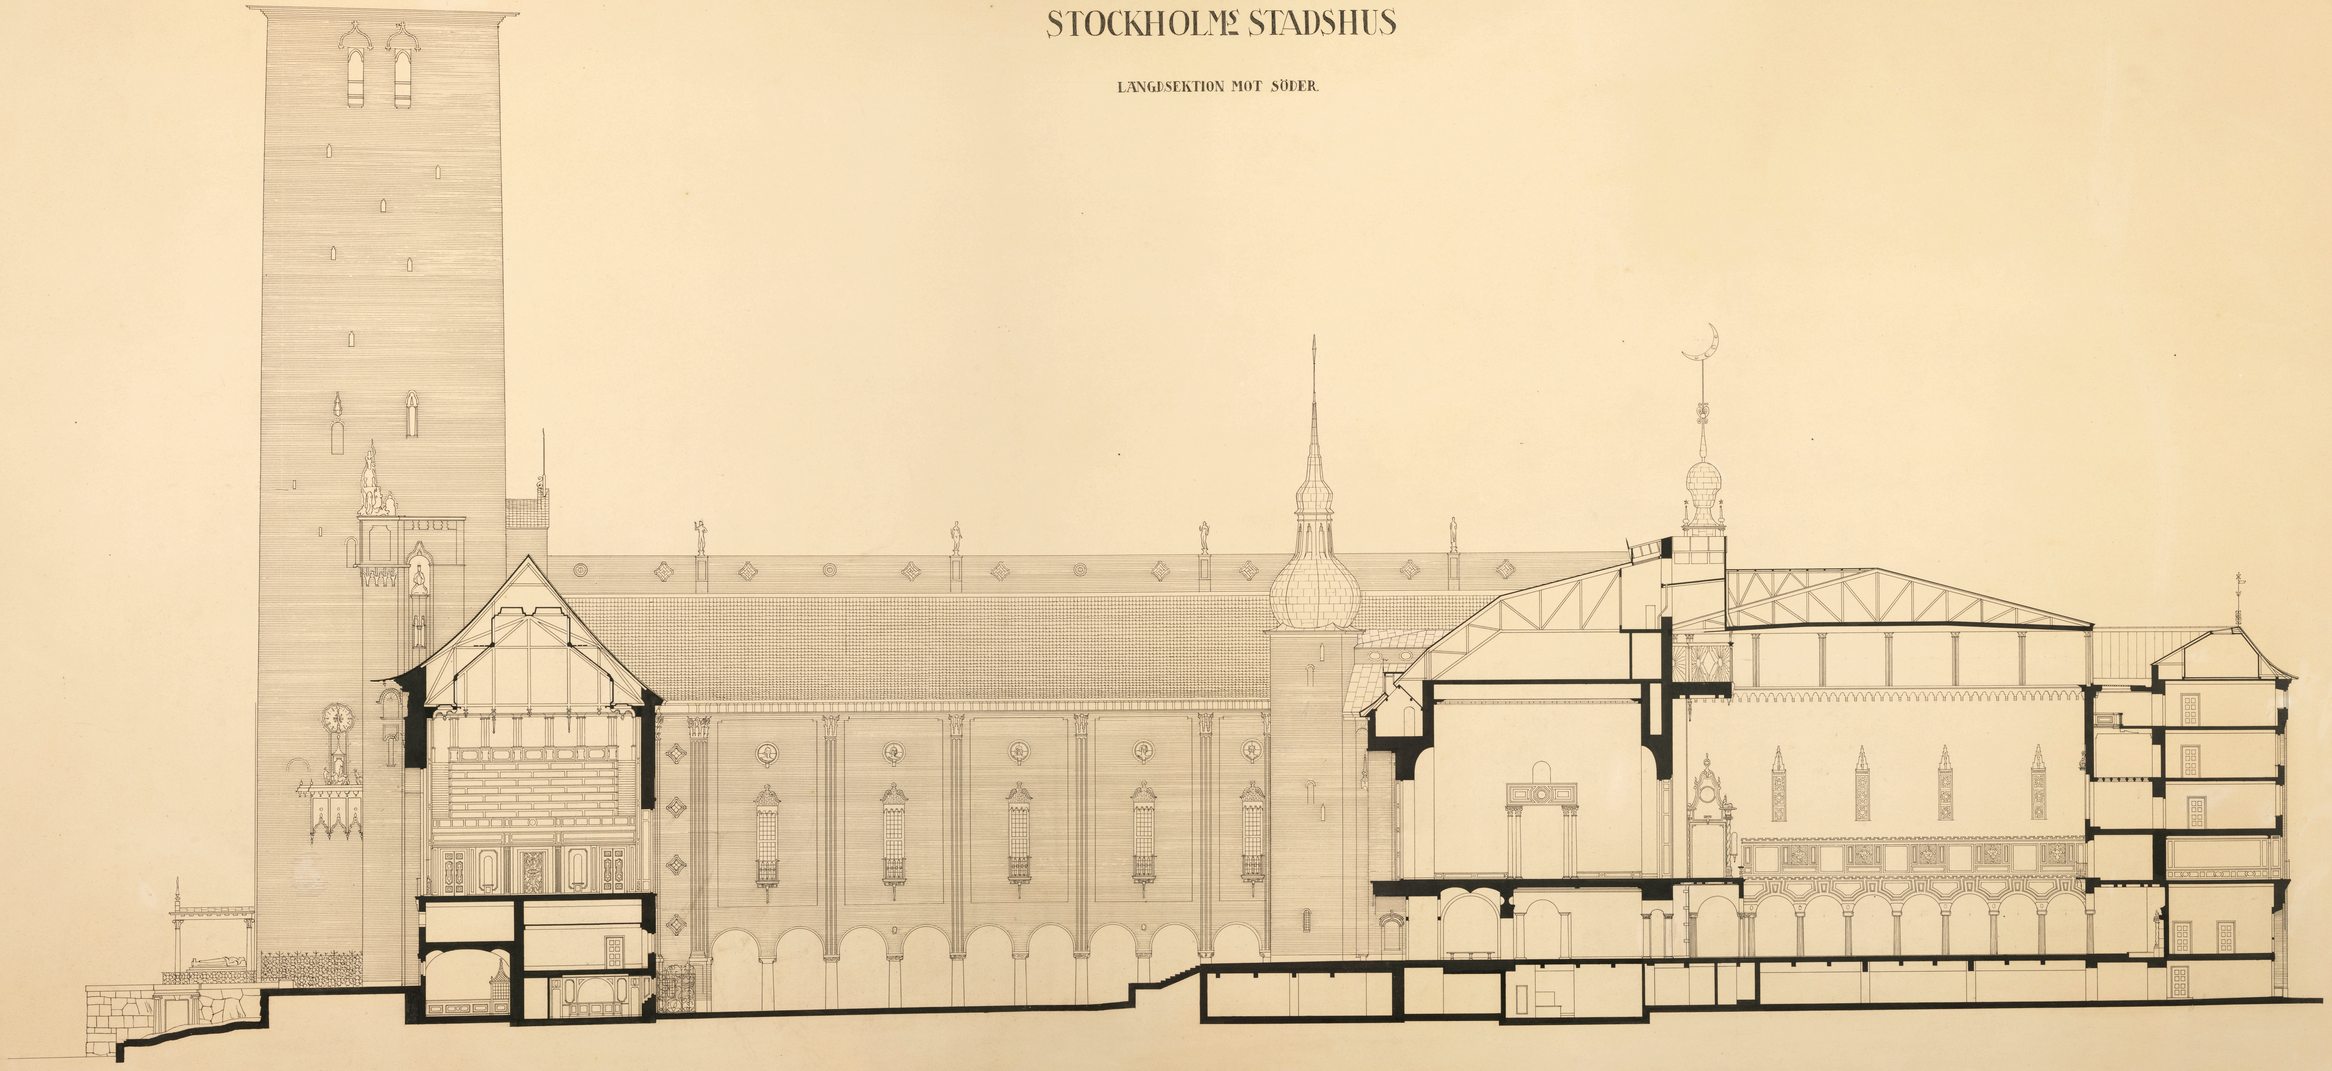

0 5 10 15 20 25 30 MTR.