


N^o 40 Bänd
1920

Ritning till biografbyggnad vid Flvik.


ARB. TILL BYGGNADSRÅDET
23 NOV. 1920

Ärende
erl. bifogad karta - vid Alvik
Bromma
Stockholm den 17/11 1920
A. S. Svanberg


Likheten med den fastställda
ritningen bestyrkes.
Stockholm den 1 dec. 1920
J. W. Sjöberg

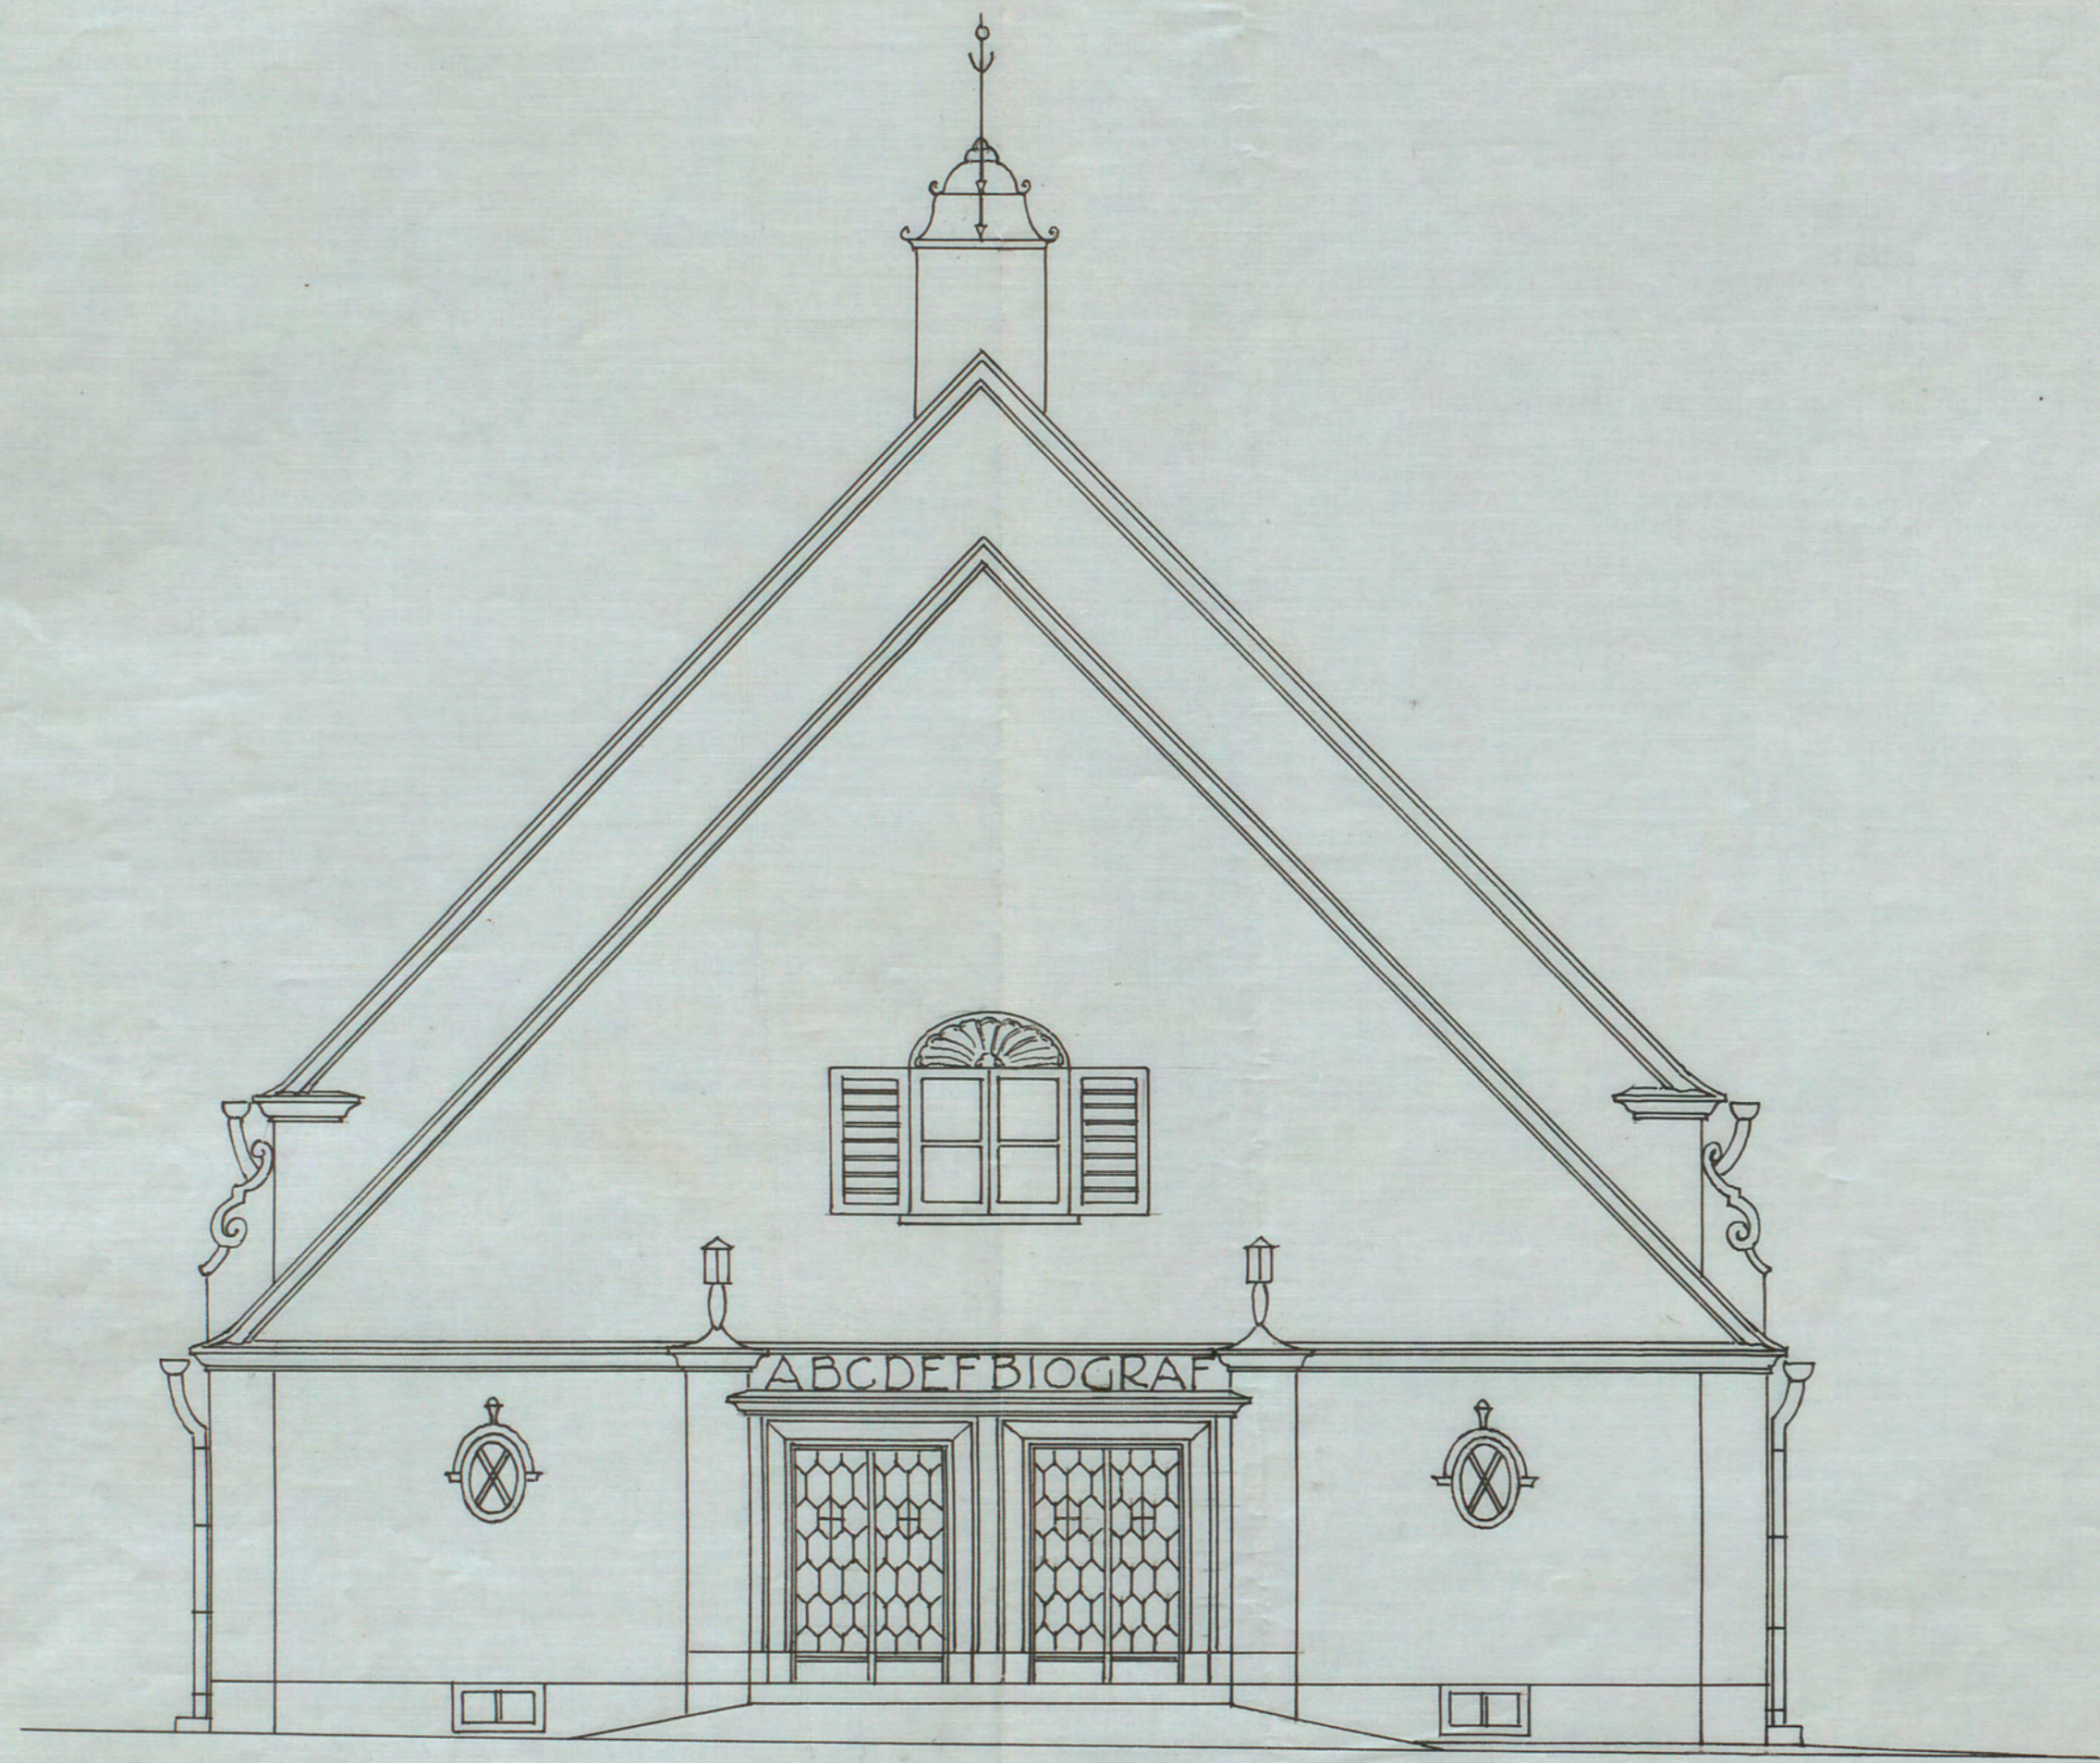

Fasad mot väster.

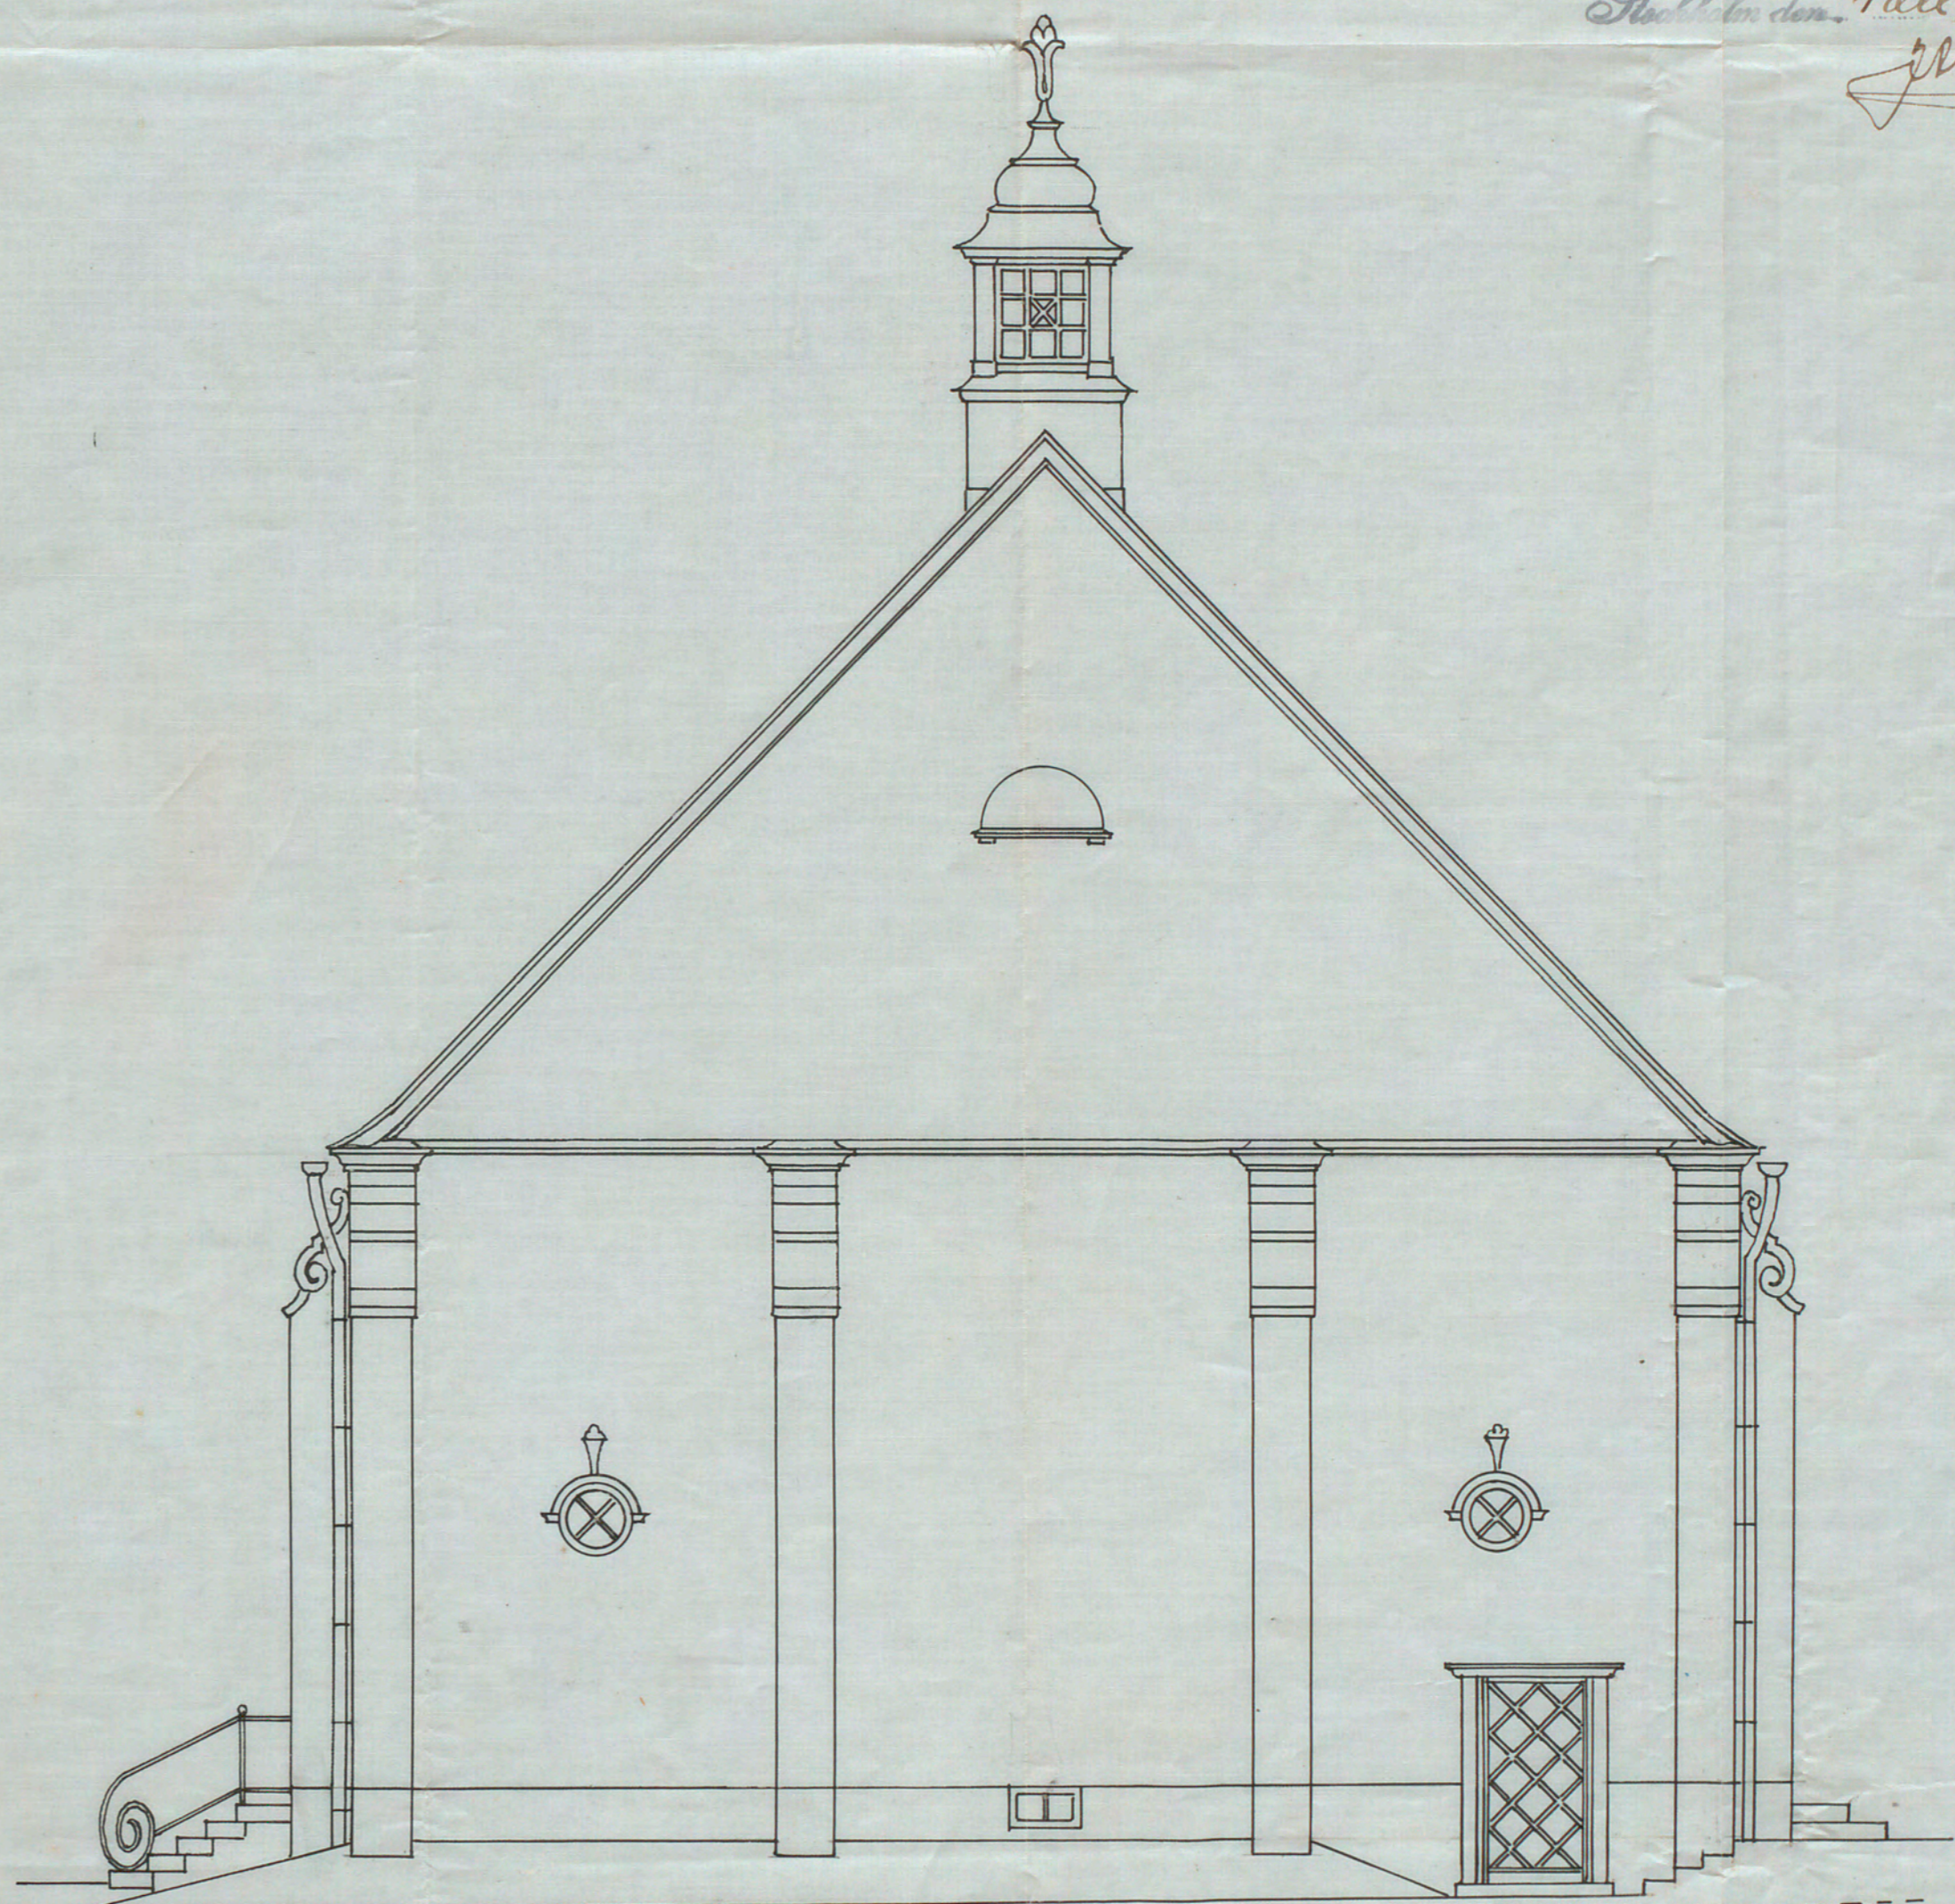

Fasad mot öster.

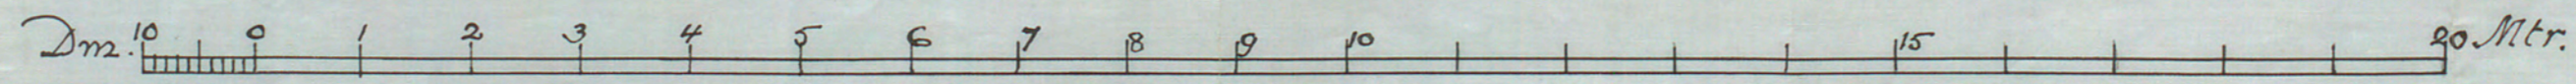

Stockholm 14 Nov 1920
P. E. Lundqvist Aust. & Peterssons
A 8818