

Nr 416 Brd
1946

ING. TILL BYGGNADSNÄMNDEN
20 MAJ 1946

ING. TILL BYGGNADSNÄMNDEN
20 MAJ 1946

KV MÅRTEUSDAL NR 4¹³


NYBYGGNAD FÖR INDUSTRI

Likheten med den fastställda
ritningen bestrykes.
Stockholm den 9 okt. 46

Steffe

13


13

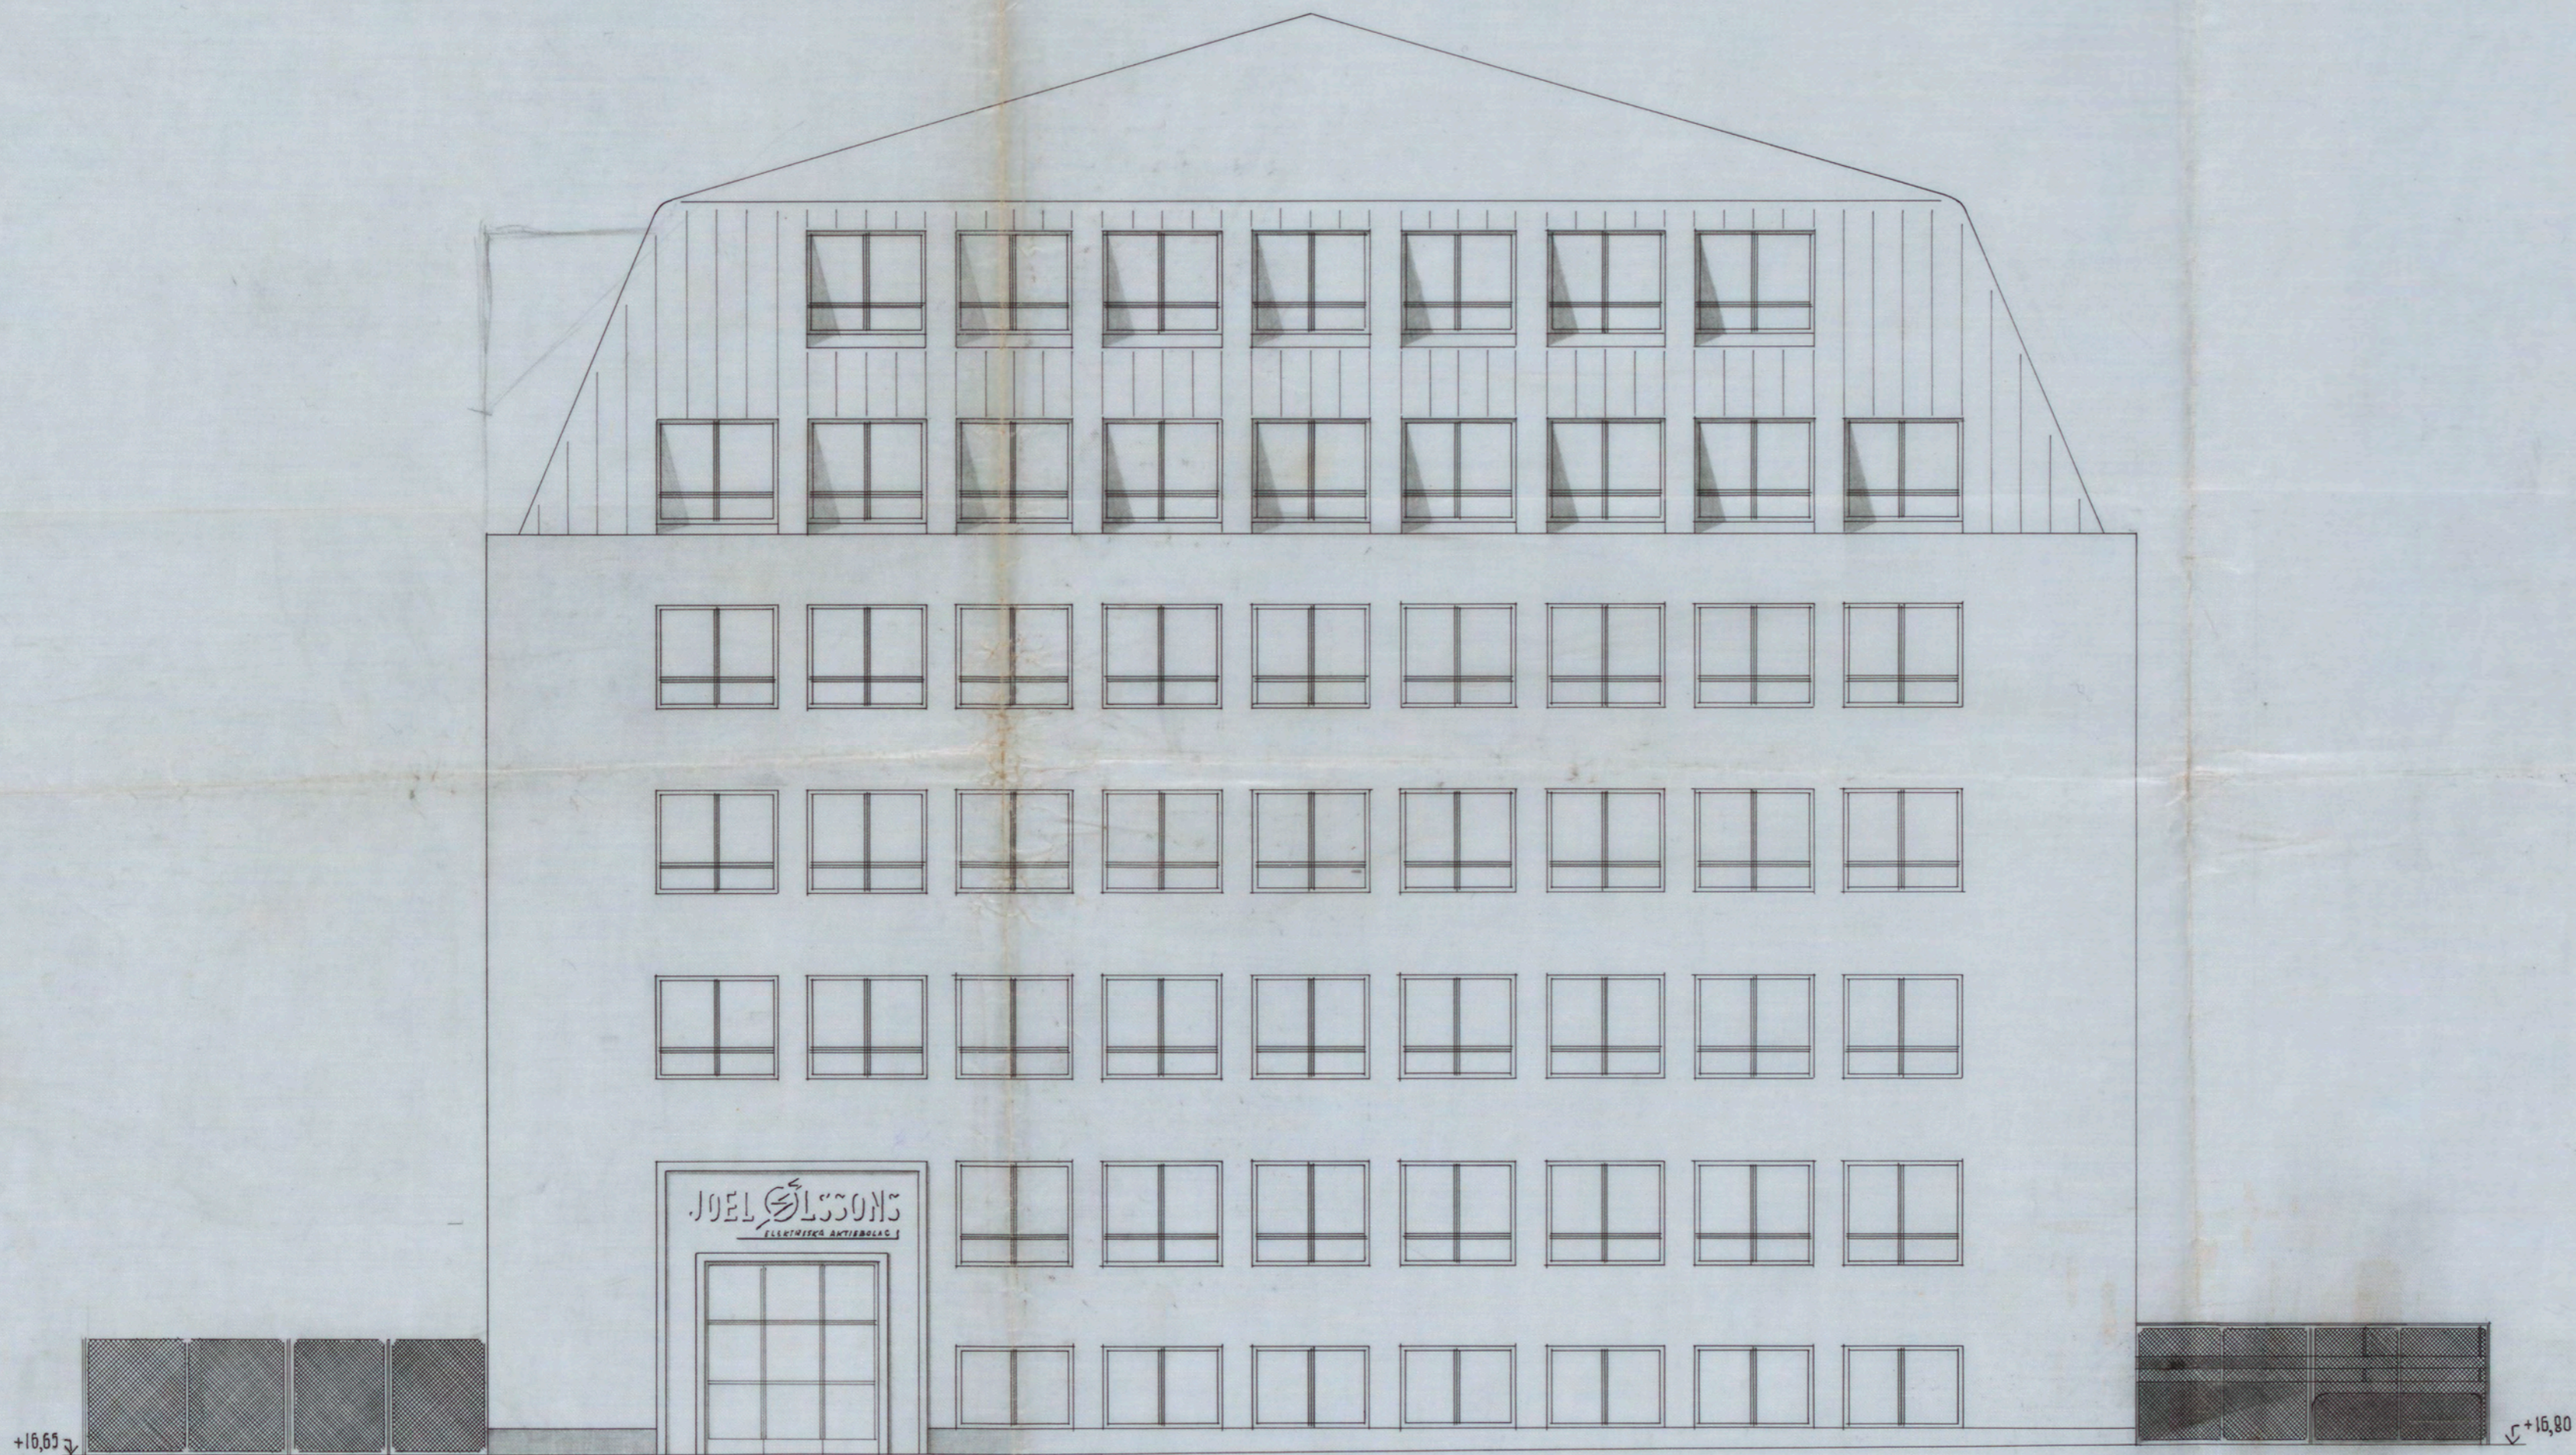

GATUFASAD, SÖDER

guller

SKALA 1:100

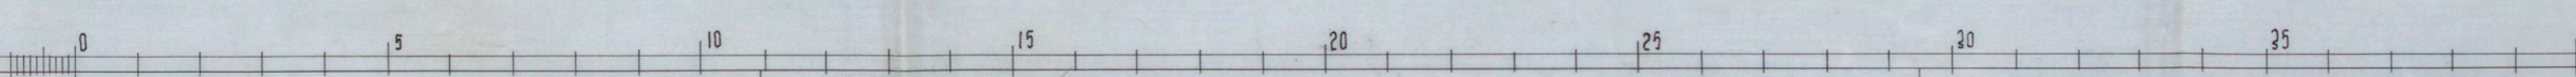

L. U. KJÆRSGAARD RASMUSSEN
ARKITEKT
STOCKHOLM D. 17. 5. 46
RITAD: GRANSKAD:
ÄNDRAD:
40 M *L. U. Kjærsgaard Rasmussen*
0728177