



491 *Red*
1948

ING. TILL UPPDRAG

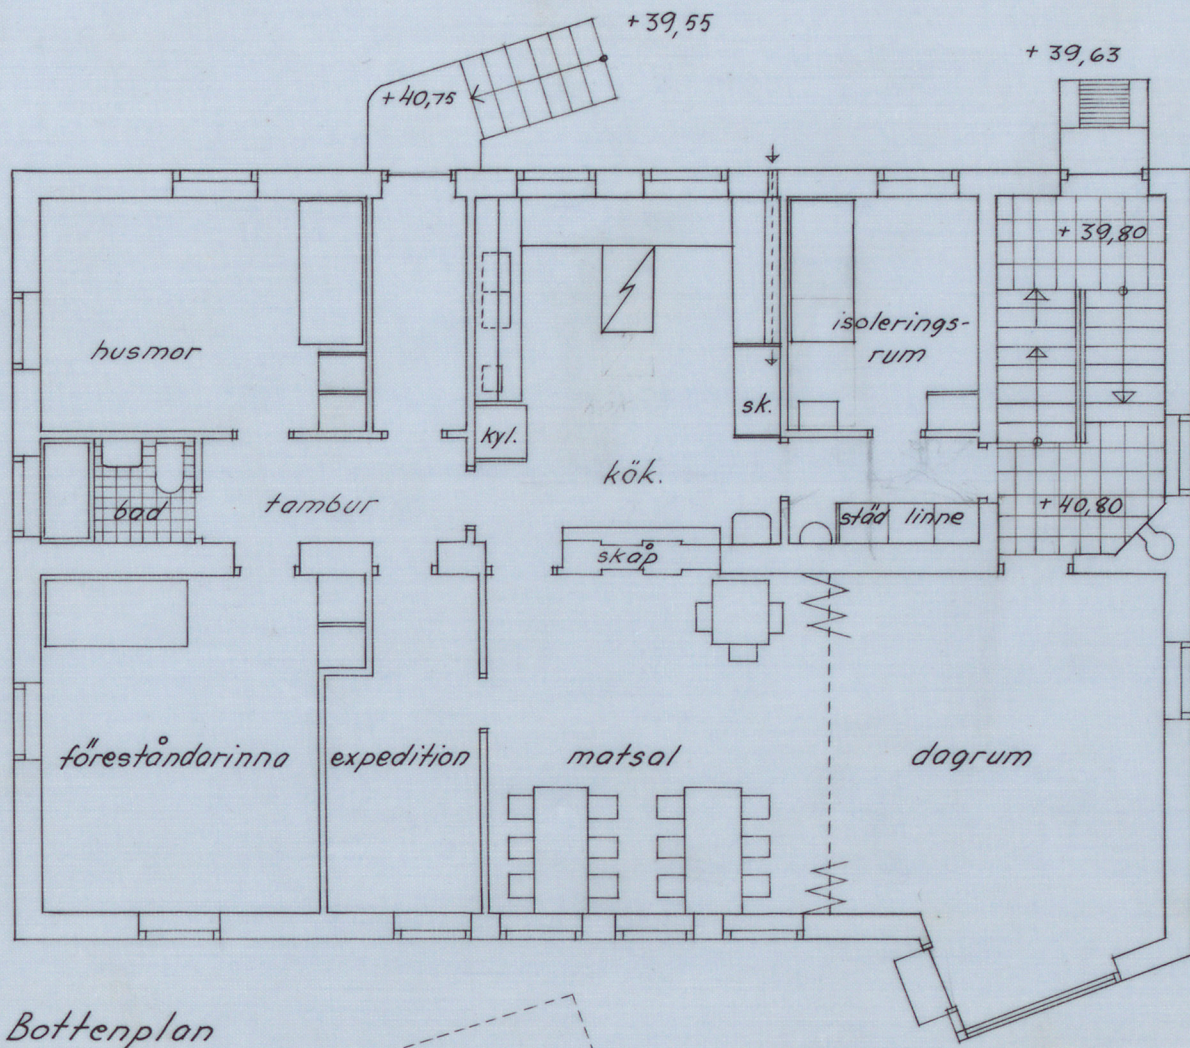


Bottenplan

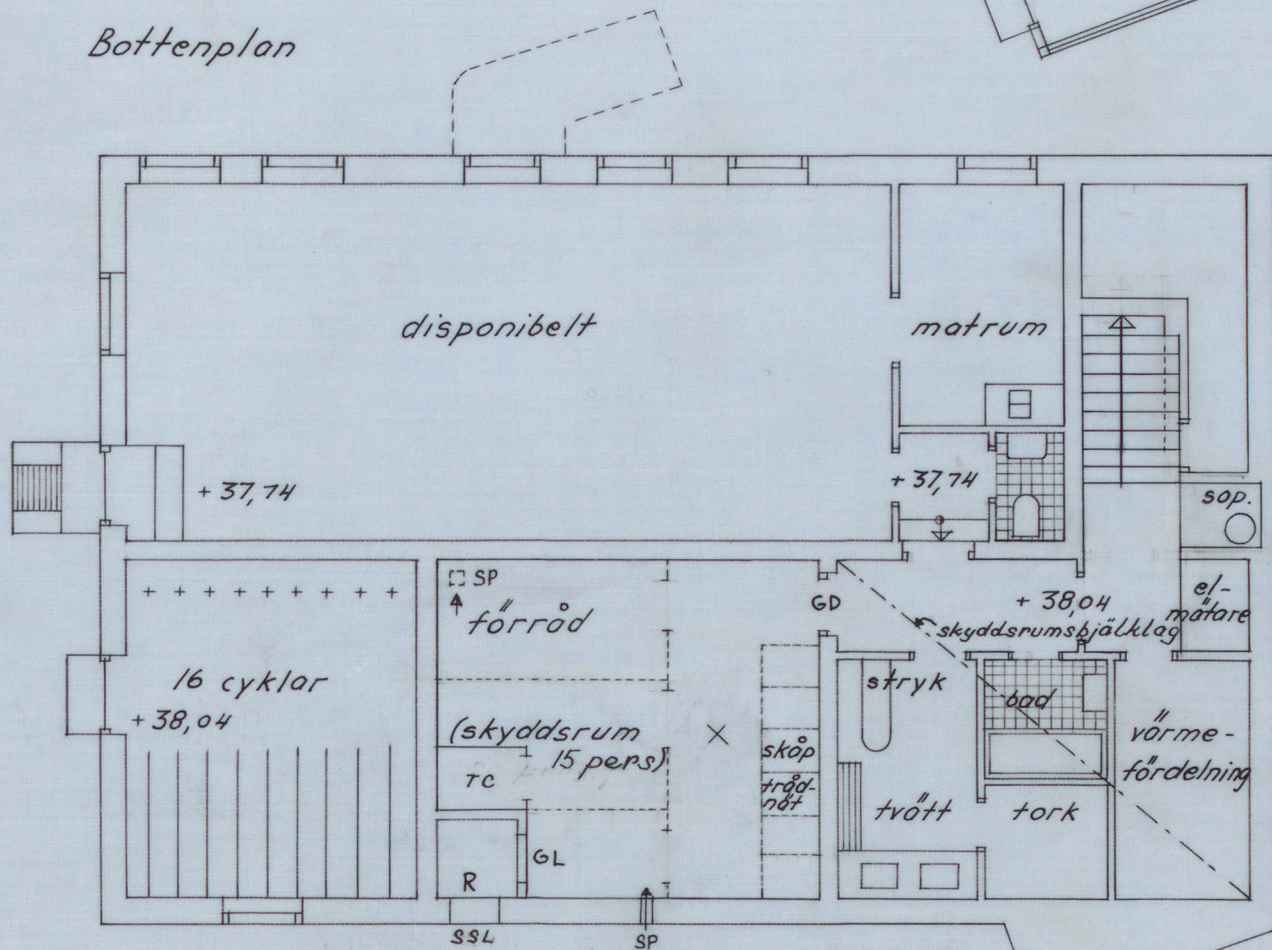

Källarplan

Likheten med den fastställda
ritningen bestrykes:
Stockholm den 21 sept 1949
Viv Oetun

10
In Stockholms stads fastighetsnämnd för dess del och med hänseende till
kändens kontraktsgodkänd in för tillägg till bebyggelse av tomten
nr. 2 kv. Täckbladet
inom *Busheden* i allmänhet det skändan jämlikt nämnda
kontrakt af för godkännande underlåta fastighetskontoret förslag till verklig
behandling, innan sådant arbete utföres.
Stockholm den 5/9 1949. Enligt uppdrag:

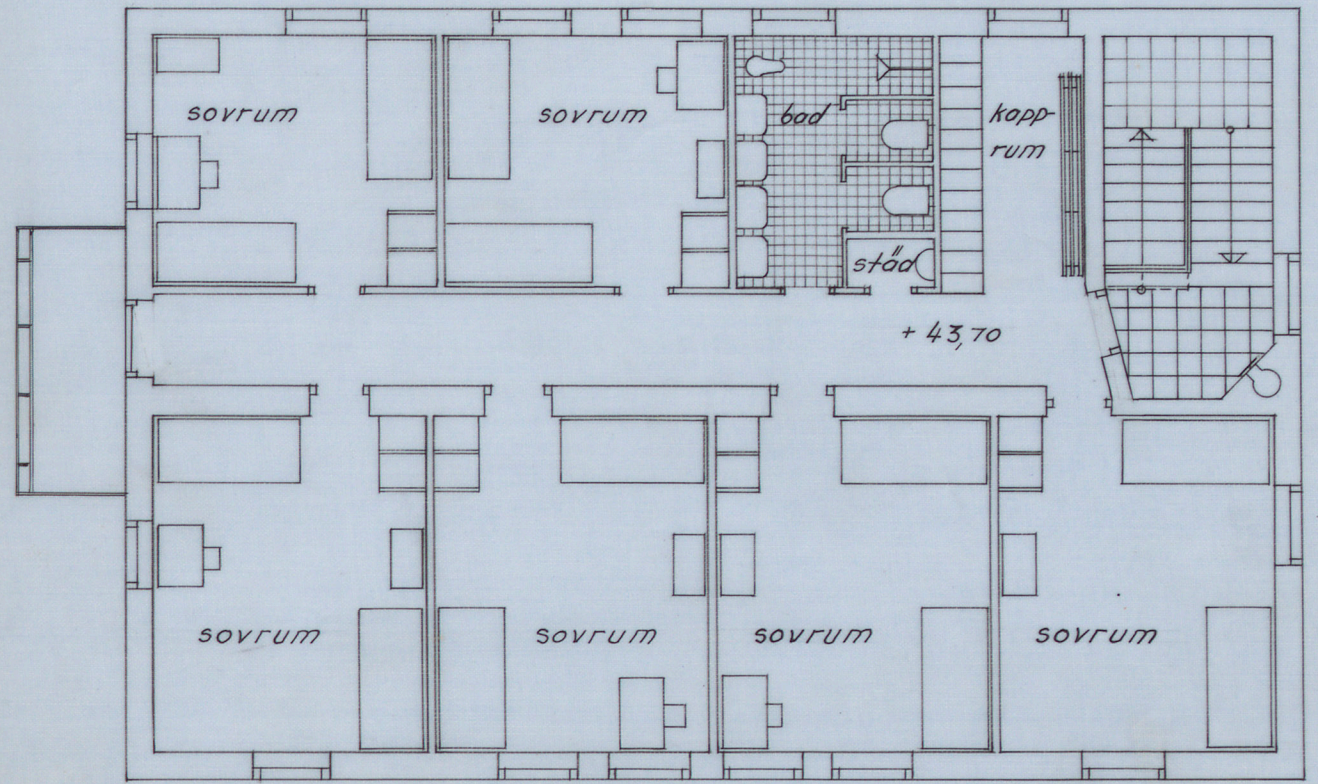

Plan av vån. 1 tr.

Ink. d. 21.7.1949 nr. G 2365
GRANSKAD utan anmärkning
med å ritn. angivna anm.
När skyddsrumsanläggningen färdigstälts
skall anmälan för slutbesiktning ingivas.
För byggnadsarbetets utförande skall
byggnadsnämndens lov inhämtas.
Stockholm den 21.7.1949
CIVILFÖRSVARSBYRÅN

Mr. Täckbladet 2 H2

RITNINGEN VISAR: Subbängers III, hus
ungdomsherr, planer.
RITNINGEN AVLÄMNAD DEN 21.6.49.

RITAD AV: K.W.

SKALA: 1:100.

RITN. NR.

ARKITEKT SAR DAVID HELLDÉN

David Helledén

A131952