
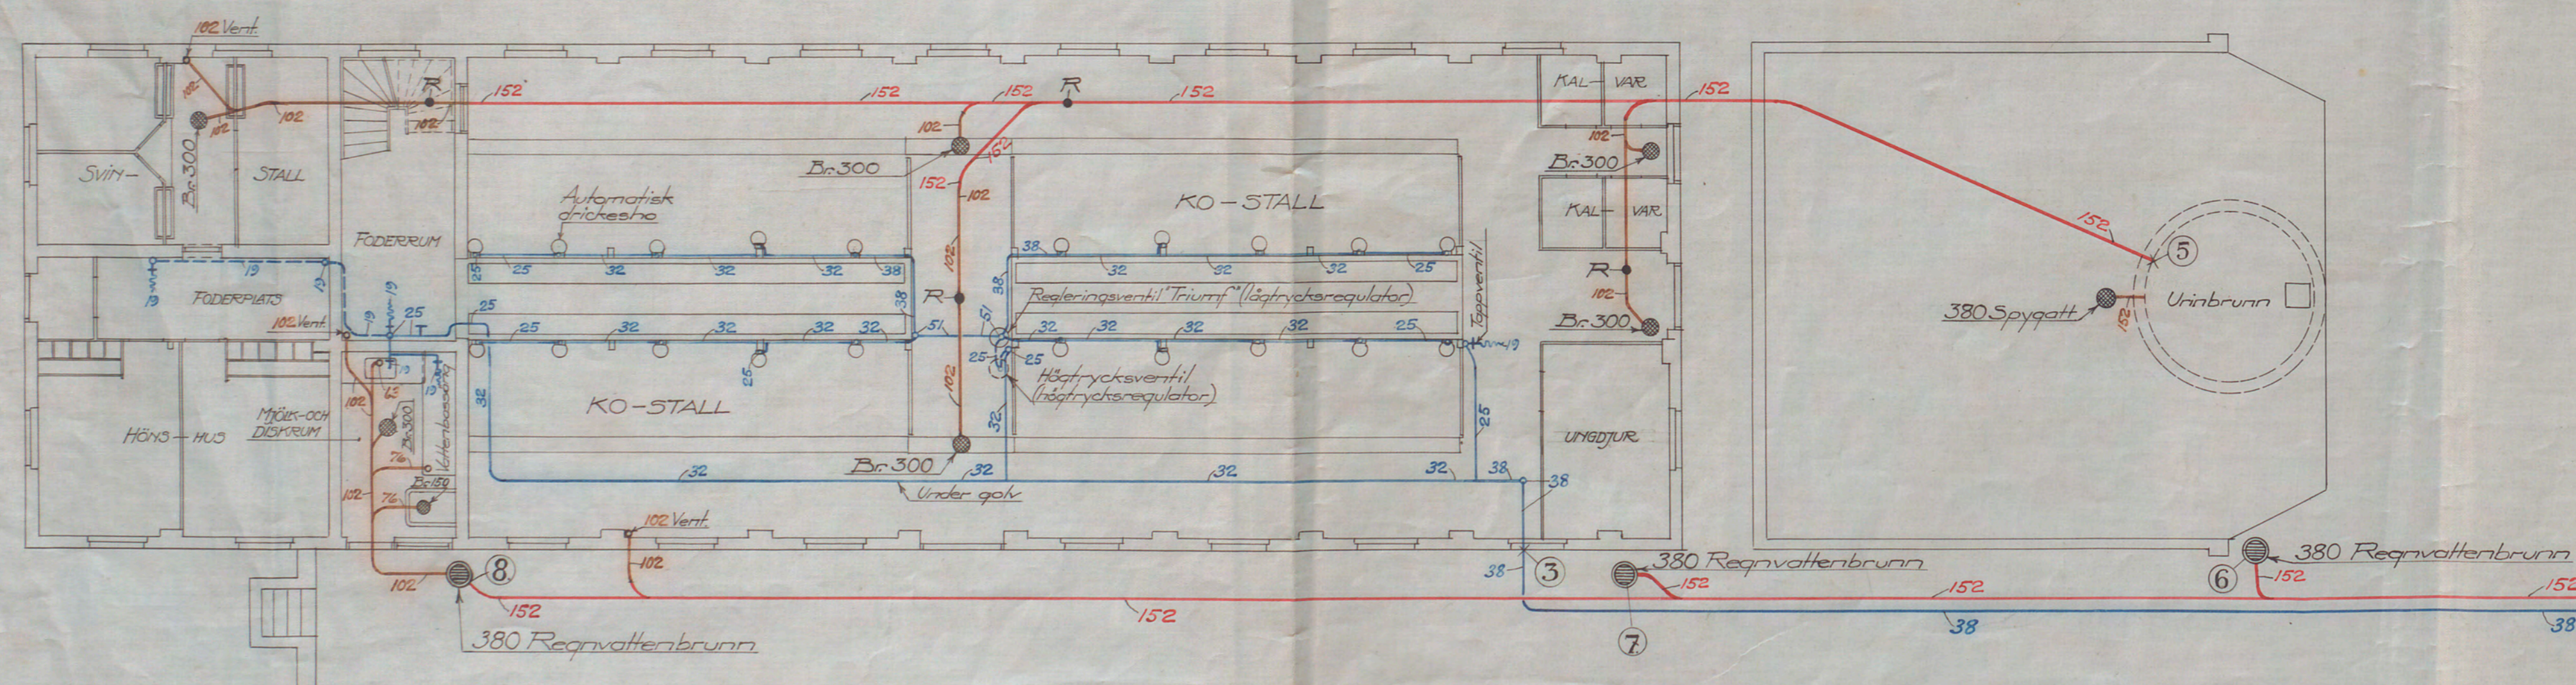




·LADUGÅRDSBYGGNAD· vid ·SLAGSTA·

·RITNING· TILL ·VATTEN- OCH· AVLOPPSLEDNINGAR·

·Schematisk vertikal-sektion visande huvudledningarnas ungefärliga höjdlägen·

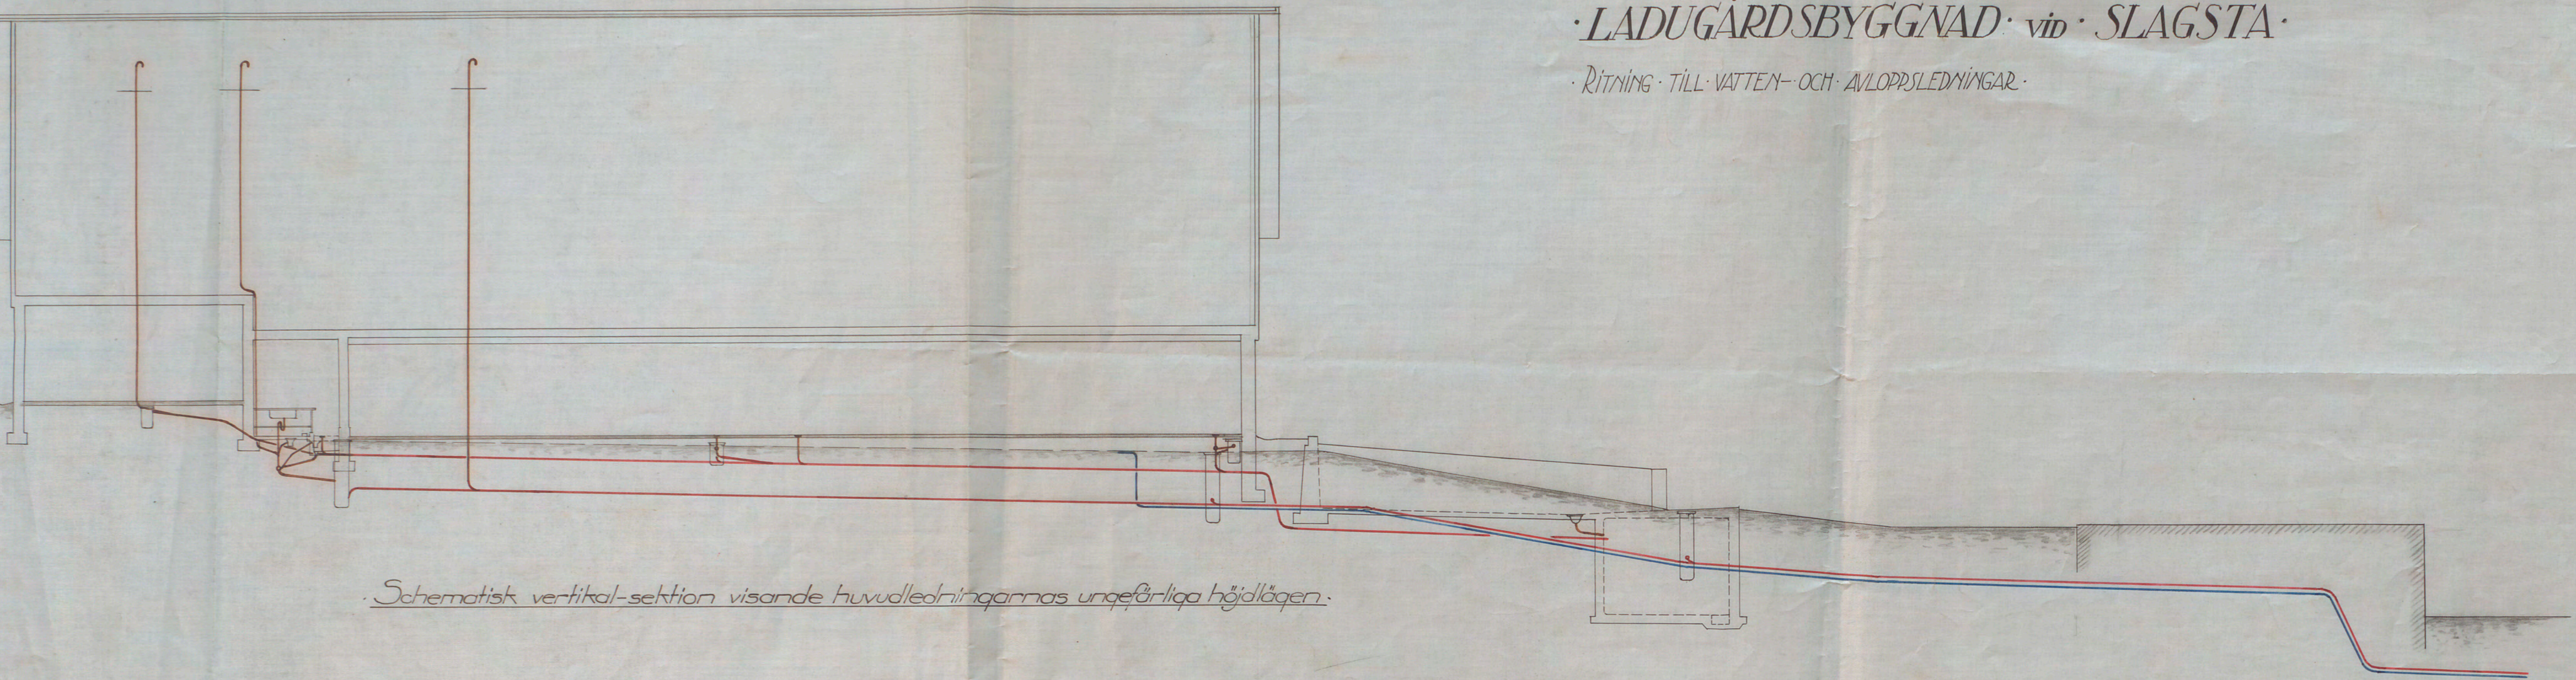

·Plan av nya ladugårdsbyggnaden·

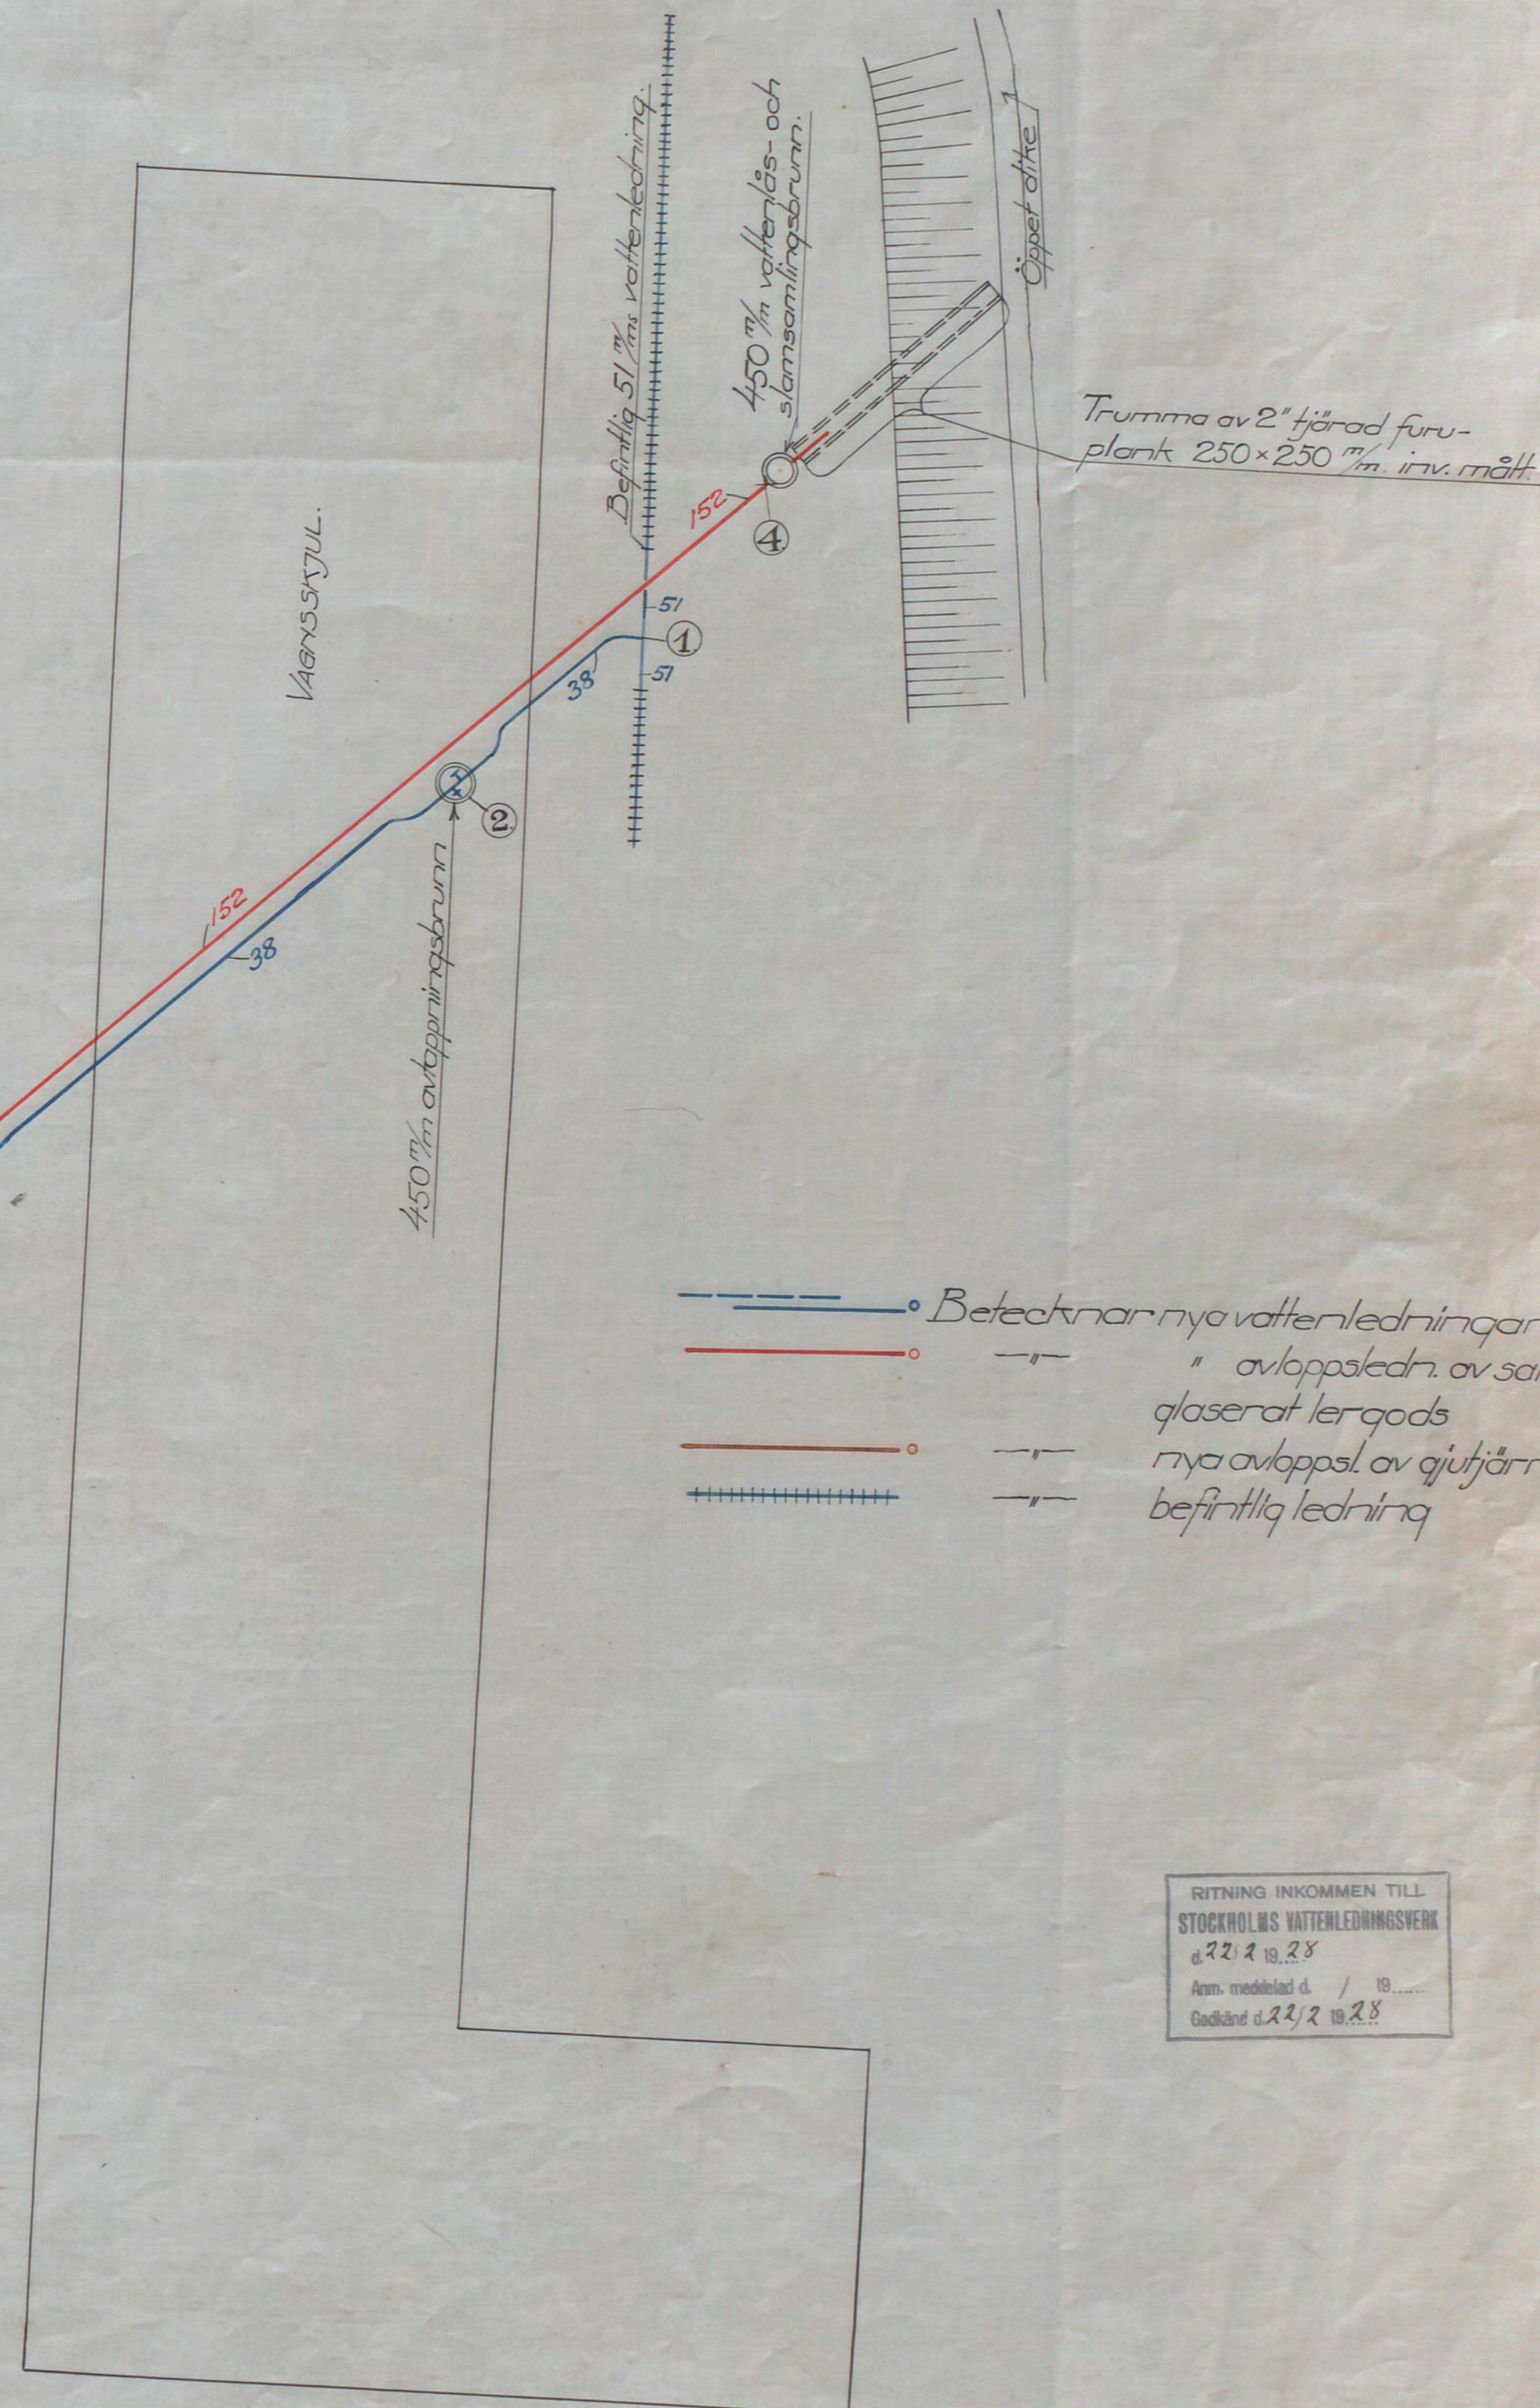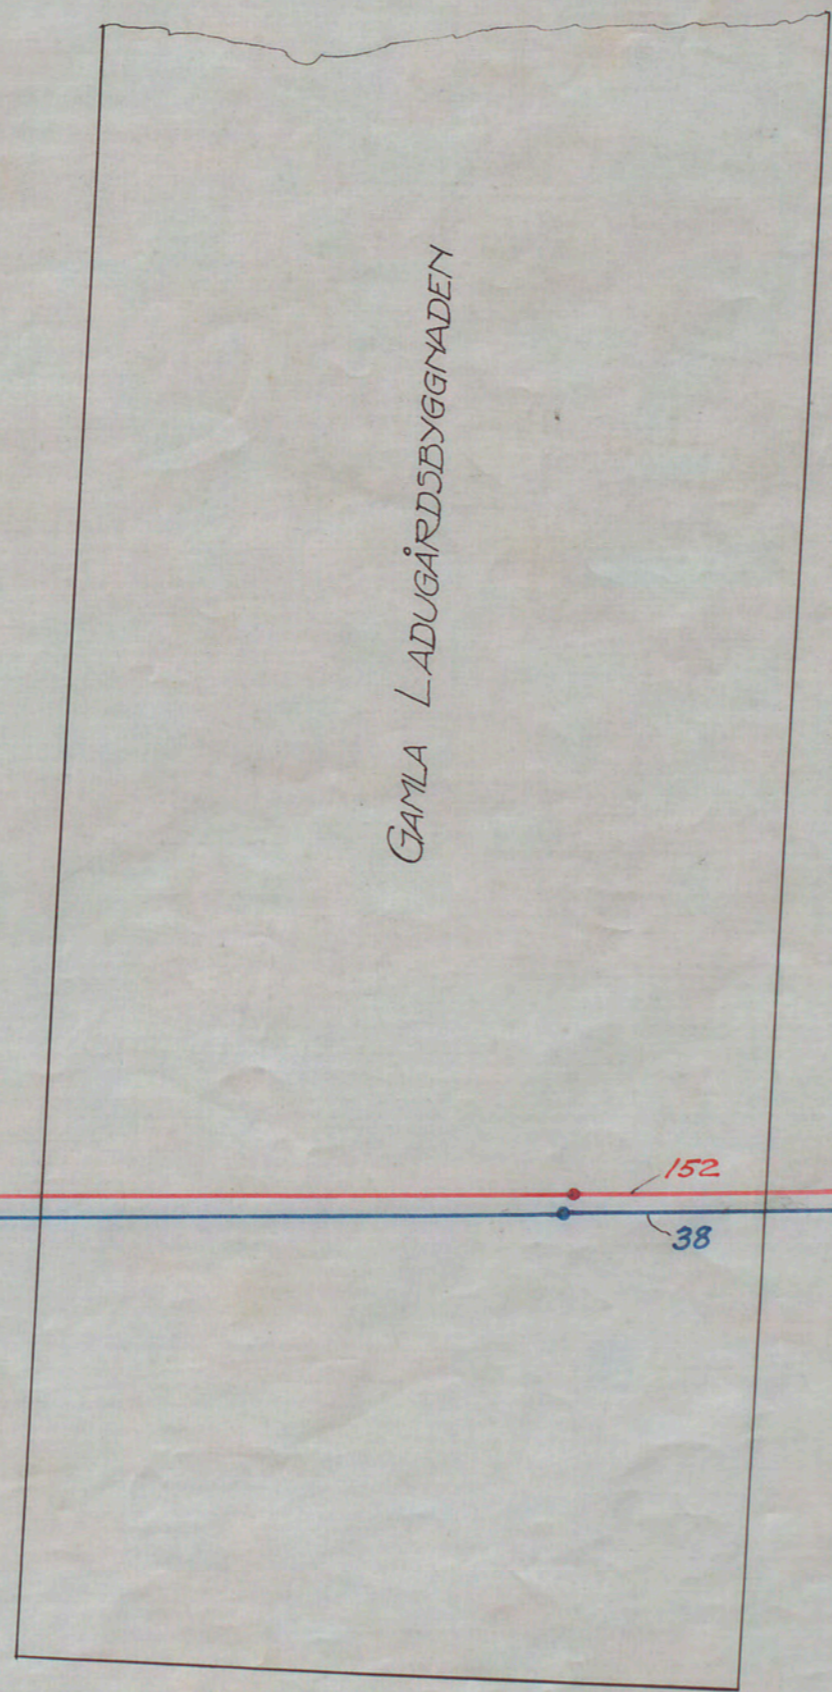

- Betecknar nya vattenledningar
- " avloppsledn. av saltglaserat ler gods
- nya avlopps. av gjutjärn befintlig ledning

RITNING INKOMMEN TILL  
STOCKHOLMS VATTENLEDNINGSEK  
d. 22 / 12 / 28  
Apm. meddelad d. / 19  
Godkänd d. 22 / 12 / 28

STOCKHOLMS STADS FASTIGHETSEKONTOR  
HUSBYGGNADSAFDELNINGEN  
LÖP N:O 73  
1928  
LIT: 91  
RITAD: 17/12-28  
BYGGNAD: 17/12-28  
GODKÄND: 17/12-28  
AV: [Signature]

ARKIV  
F. 4.  
24.

