1596

BEVARAS

KV. FODERMARSKEN NR 4

ritning till nybyggnad

skala 1:100

Nr 18901

1938

Blev 4/1 39

ING. TILL STADSBYGGNÄMNDEN

22 NOV. 1939

Likheten med den fastställda ritningen bestyrkes

Stockholm den 4 jan 1939

A Bagge

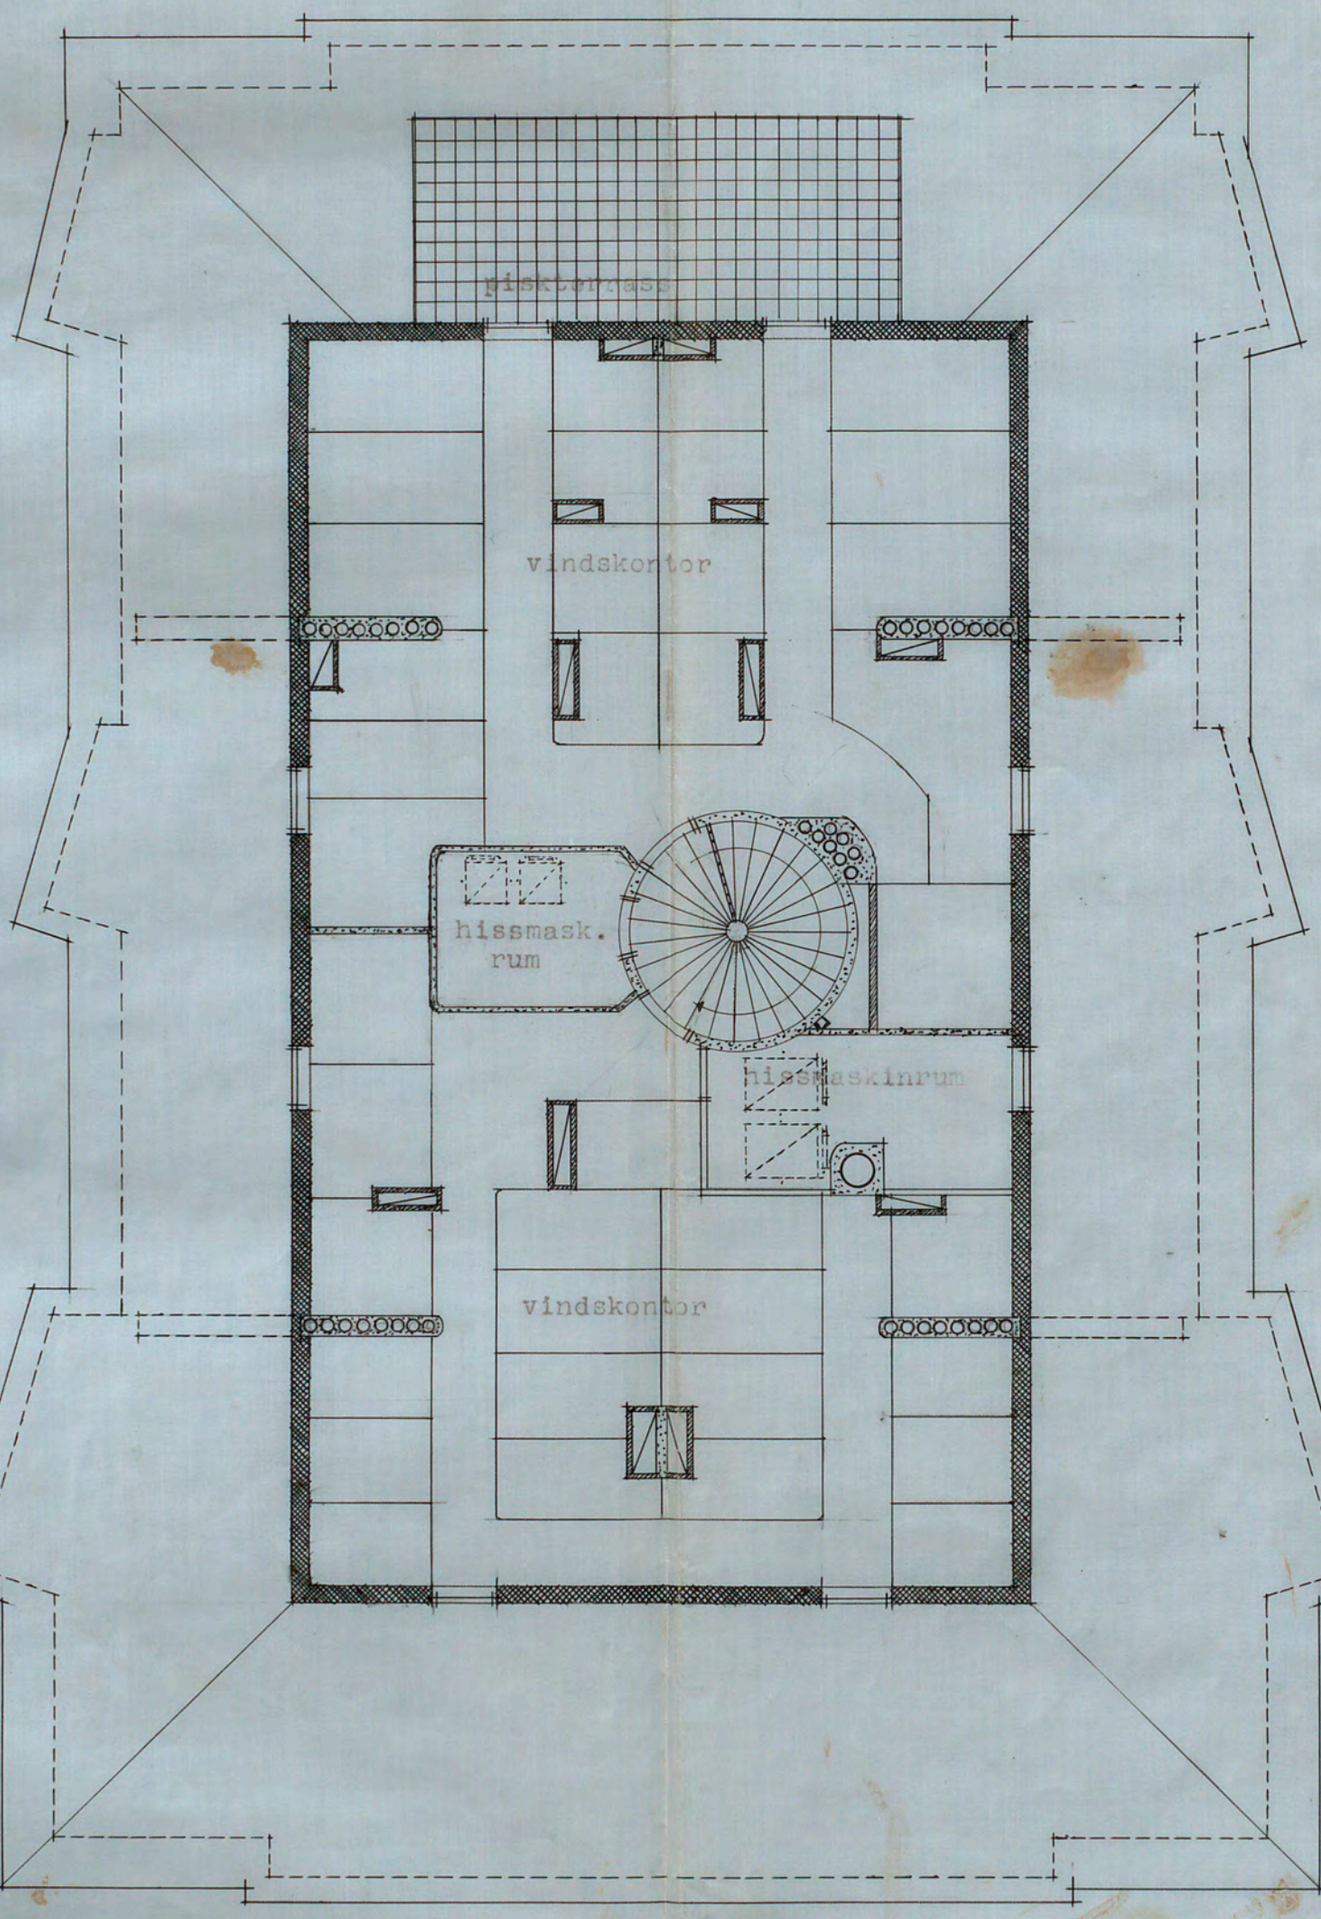

vindsplan

Stockholm i november 1938

A. Stark H. Svedberg

arkitekt S.A.R.

A 28259