



Plöning till en Sockerbrukabyggnad vid s. h.  
Sants Agulom N<sup>o</sup> 54, 55 vid Sanktsgatan,  
Santast Absta i St. Marie församling tillhö-  
r sig. Melagut. Kvarn W. A. Freundt, J. S.  
Körberg, J. Dubost och C. A. Schuiler

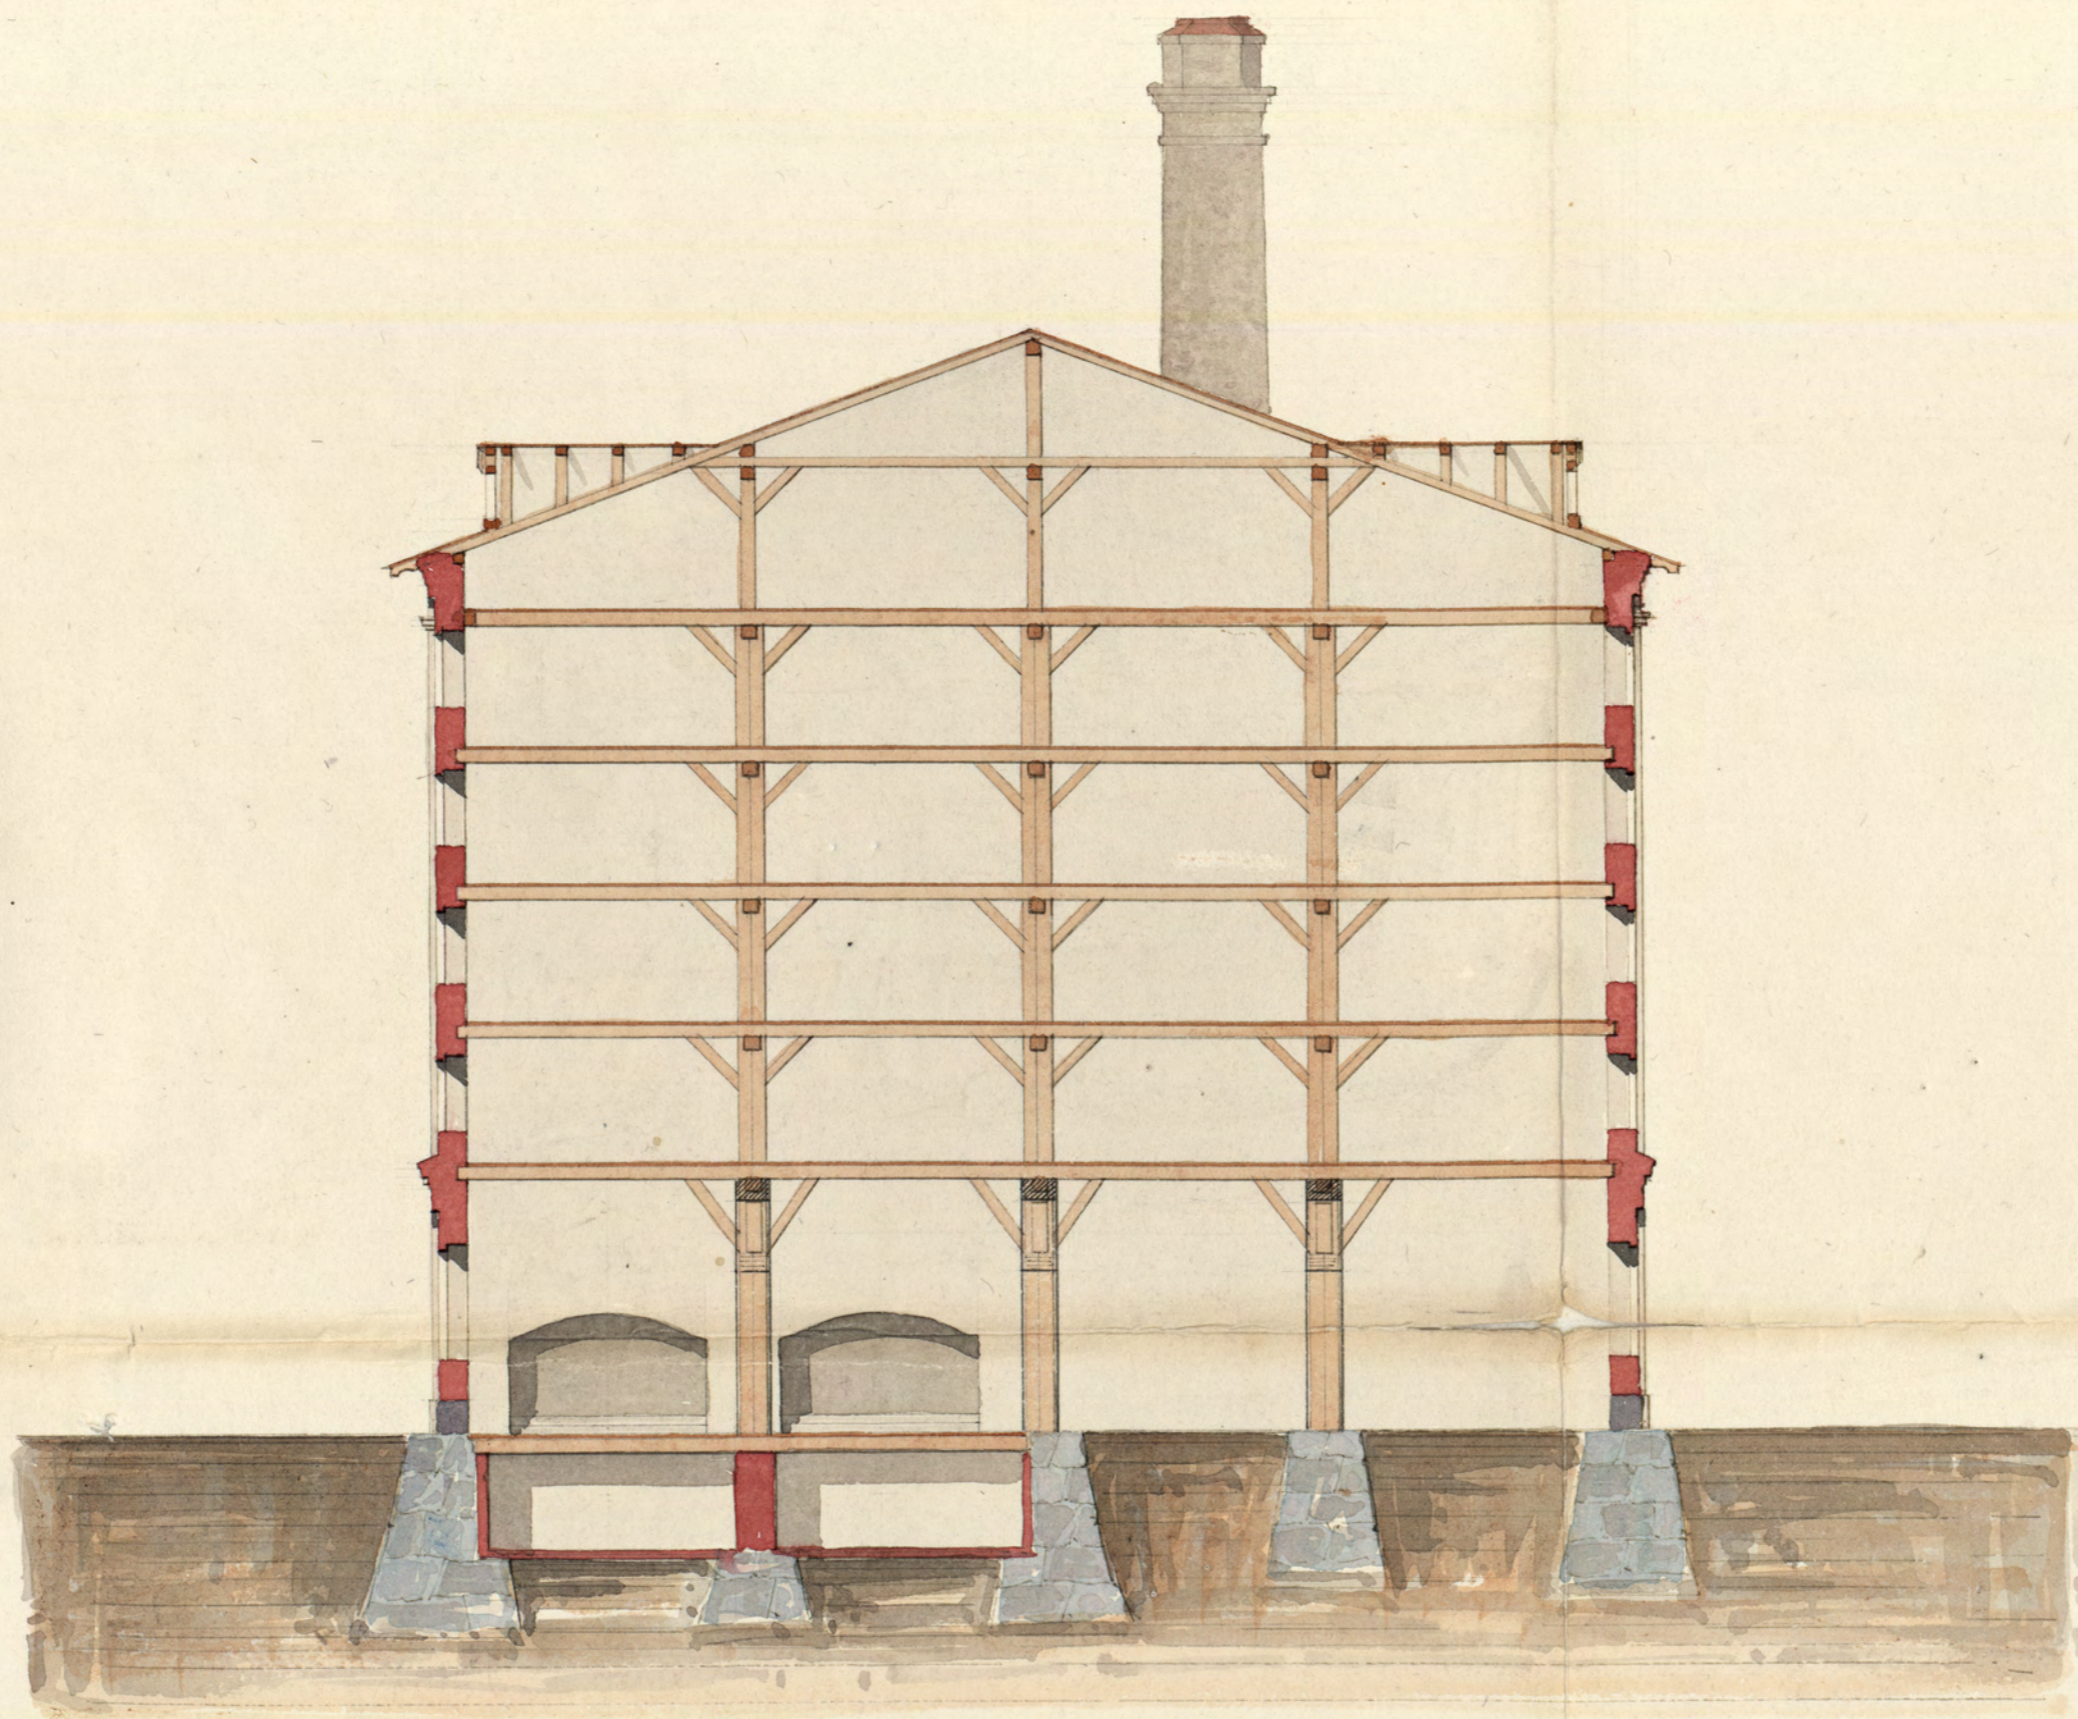

Skissens Skulptur och hufvudsak  
i Sjöhuset. C. A. Schuiler

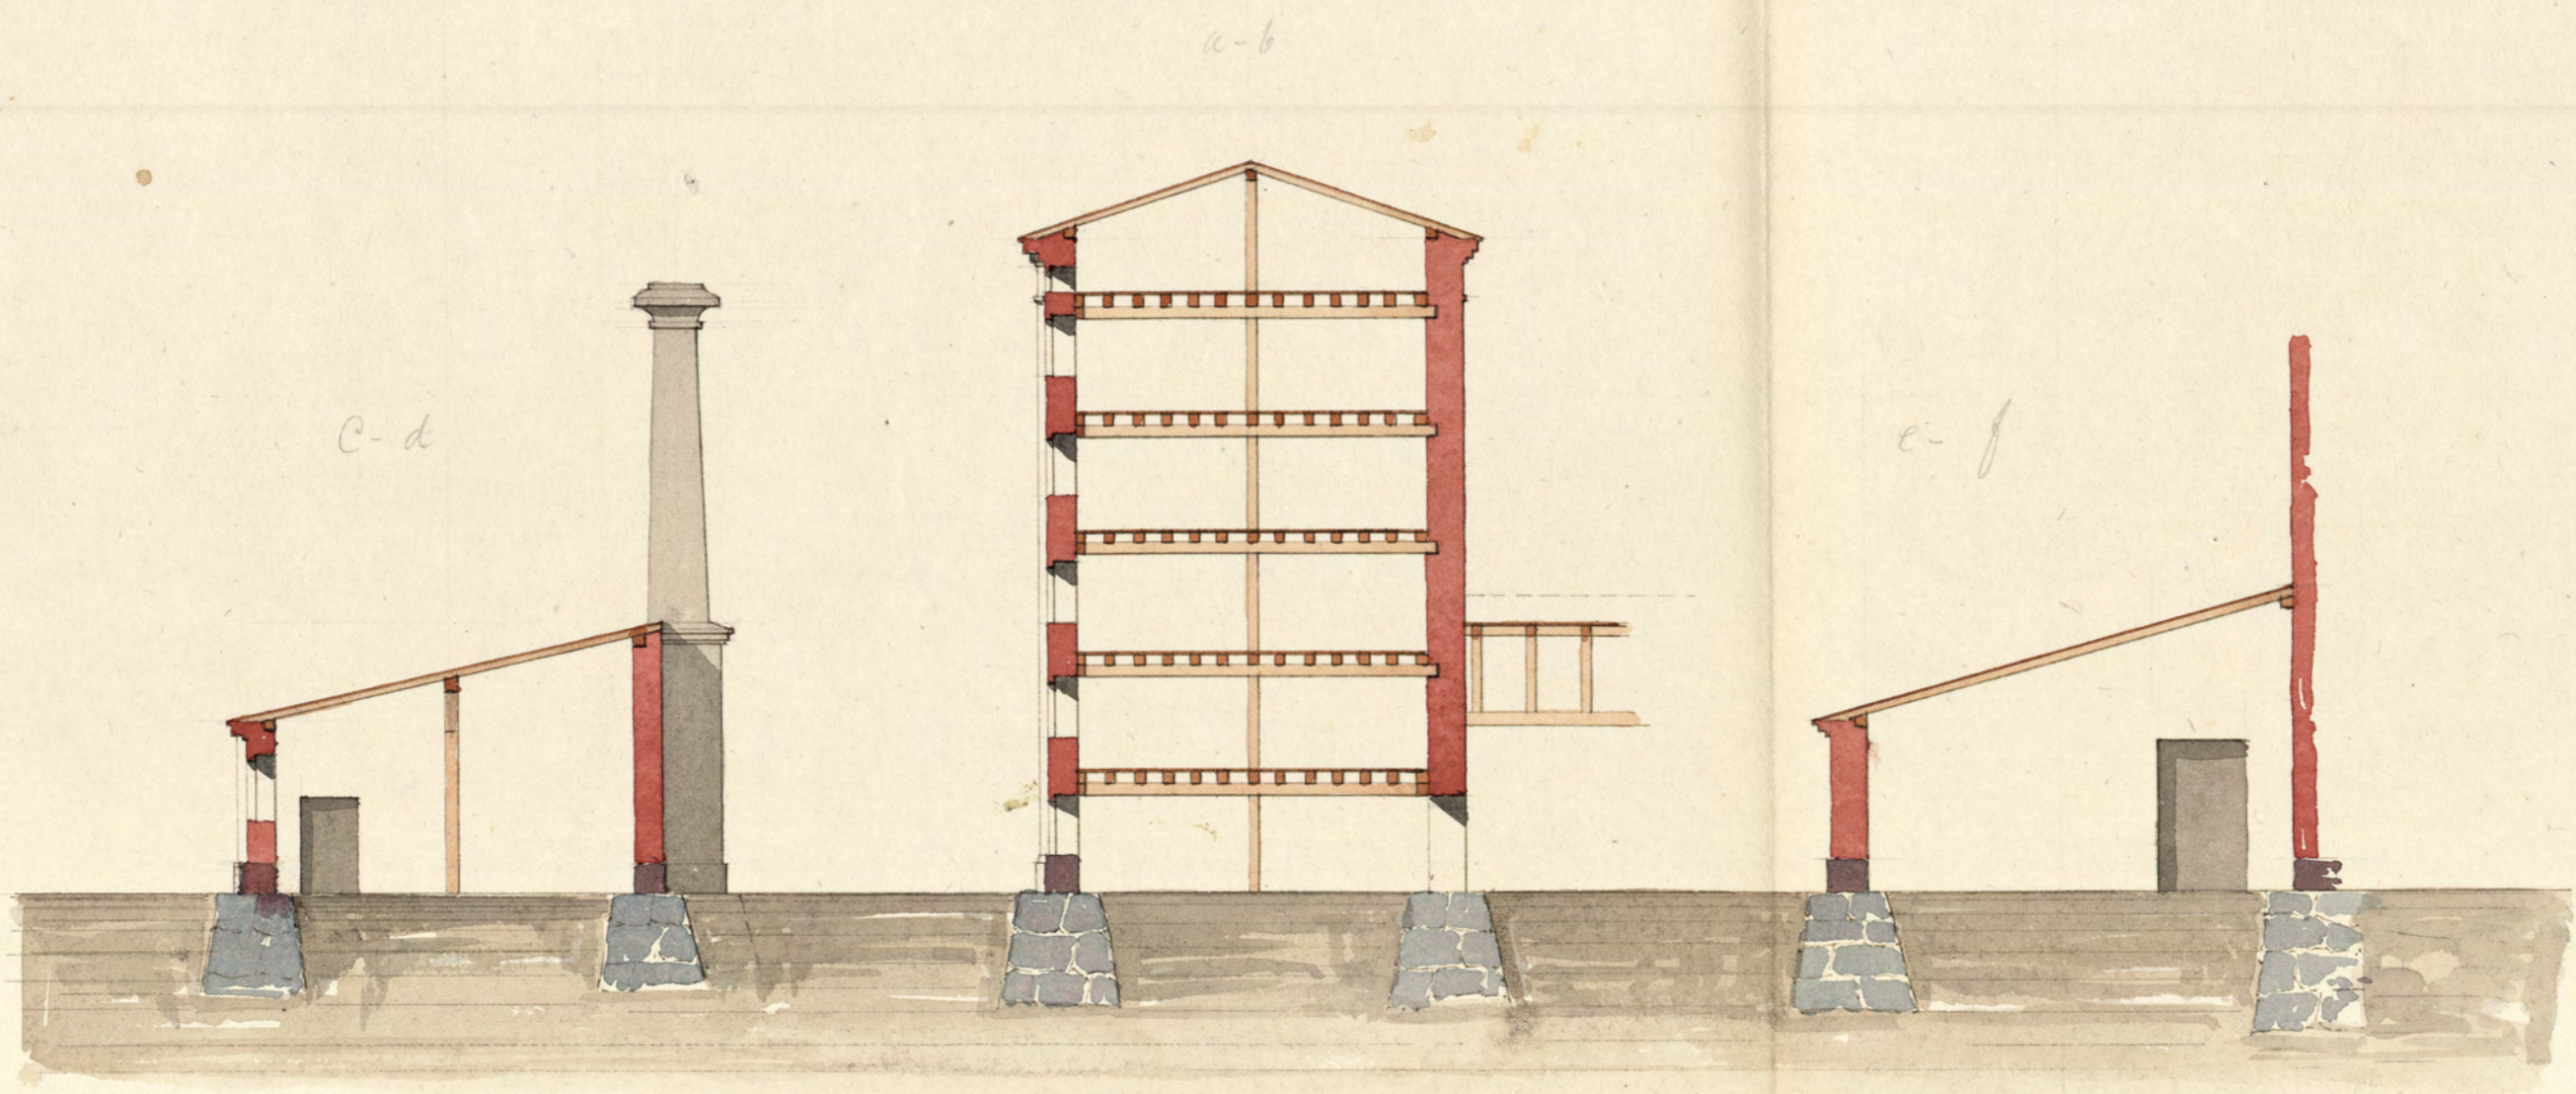