


18  
Likheter med den fastställda  
sitningen bestyckas  
Stockholm den 11/10 63  
Cecilia Lovell

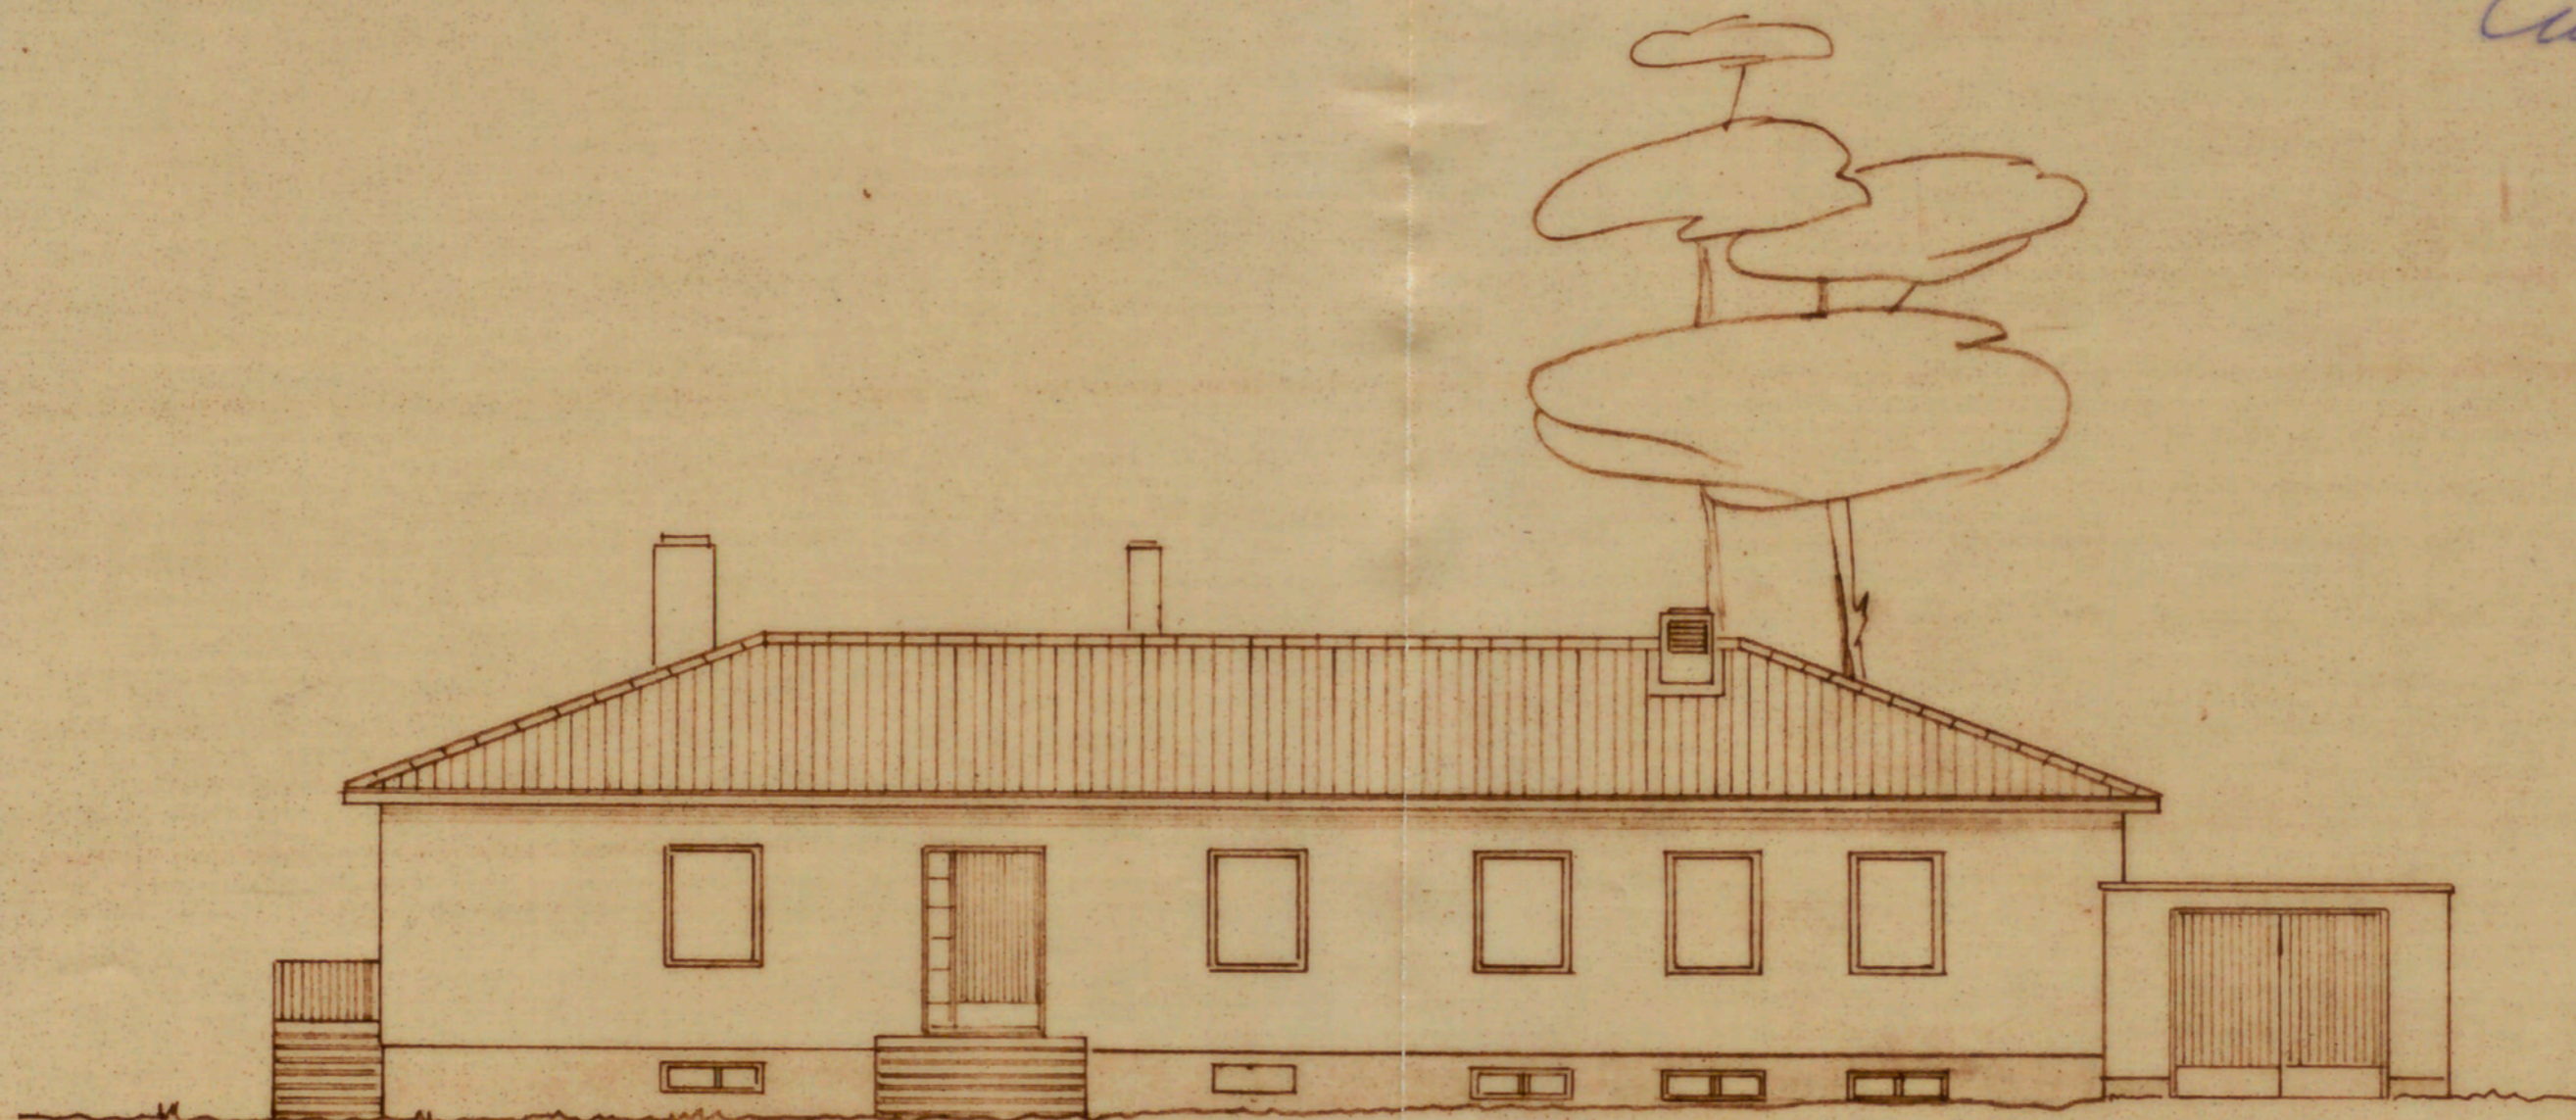

STADSBYGGNADSKONTORET  
Dnr 186 Brendt  
9 OKT 1963

FASAD MOT N

NYBYGGNAD AV VILLA 2 TOMT NR 4  
KV. VAPENHUSET. BROMMA  
TEKN. DR SIXTEN ULFSPARRE  
SKALA 1/100

Rev. d. 27. 9. 63



A-135225