


PROJECT TILL EN ARBETAR-BOSTADS-BYGGNAD
för 16 Familjer
att uppföras å tomten N:o 1. Qvartoret Barnängsbacken större.
i S: Catharina församling

Winds-Wånningen.

Förklaring
öfver Bostads-huset.


- A. Corridorer, trappor, och förstugor.
 - B. Källare, en för hvarje hushåll
 - C. Rum, 8 Localer i hvarje Wånning
 - D. Kök, 4 D^r på Winden.
- Summa 16 Bostäder, hvarje bestående af 1 Rum, Kök, Skåp, och Källare mm.
- E. 1 Rum och Kök på Winden för Tilläggsmanne för jätt.
 - F. mindre Torkvind med trappa till öfra Winden.

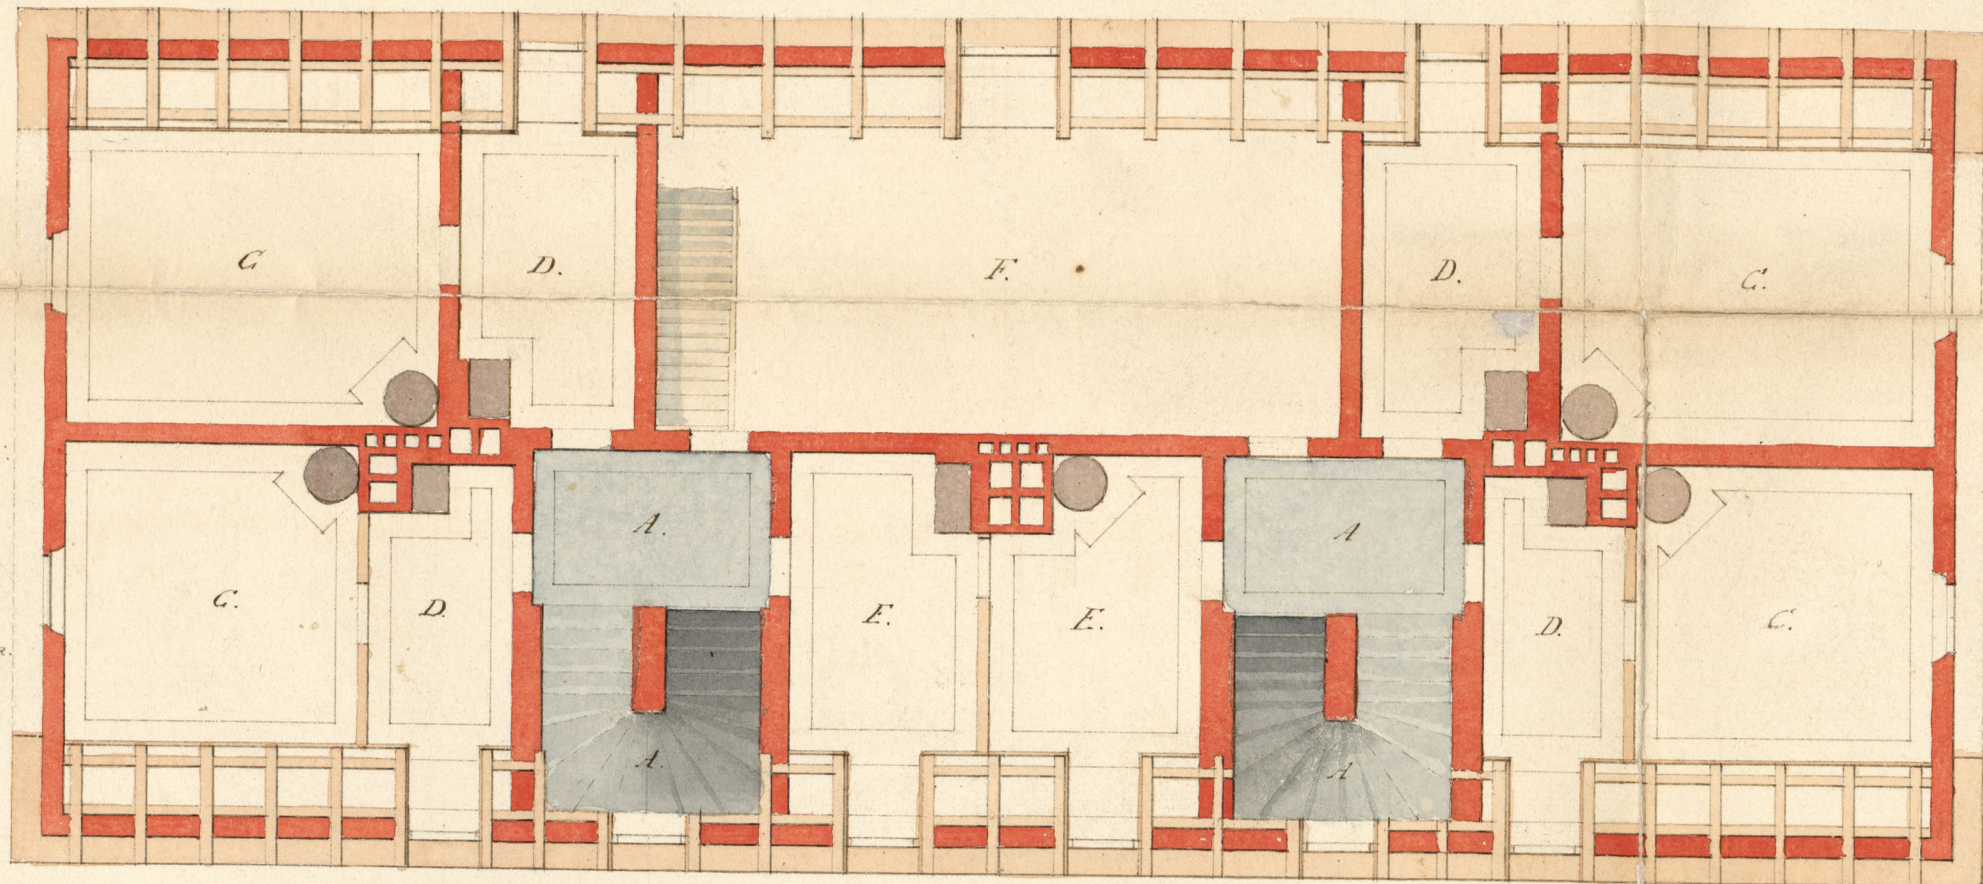


Förklaring
öfver Uthusbbyggnaderna.

- G. Marigellbod -
 - H. Badrum -
 - I. Trättstuga -
 - K. Latriner -
 - L. Wedbod -
- Obs. Från trättstugan leder en trappa till torkwinden öfvanpå.

Plan af
Wedbod. Byggnaden.

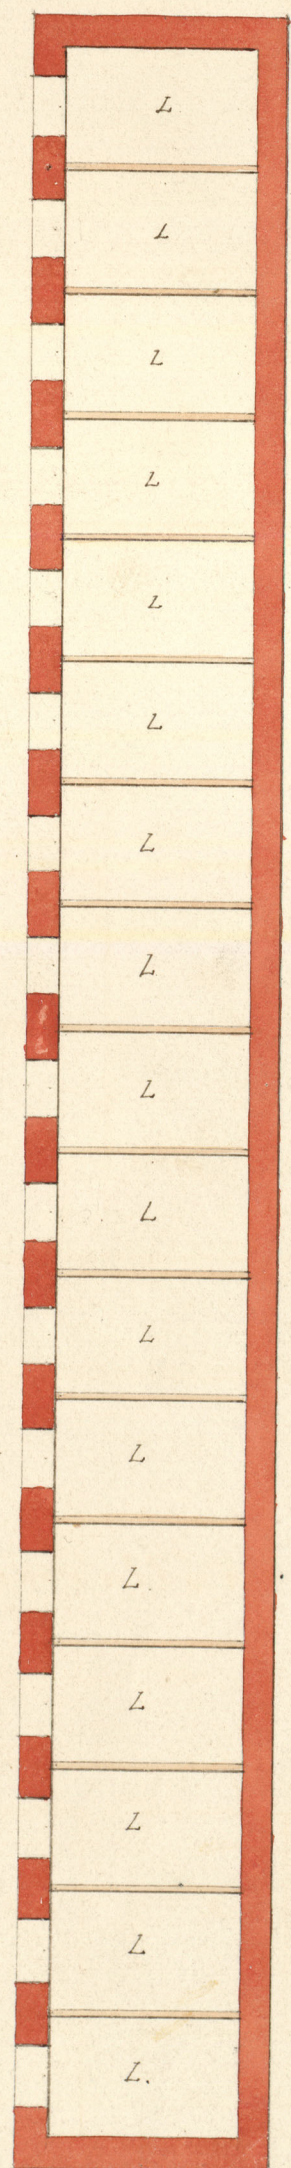


Plan af
Trätt- och Uthusbbyggnaden.

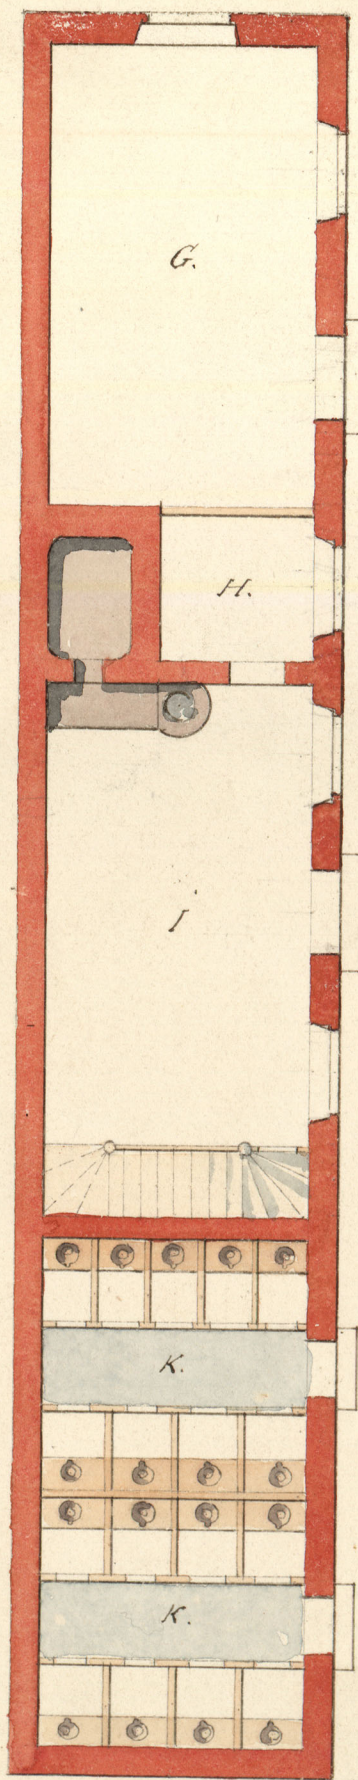


Botten och öfra Wånningen lika.

Plan af Botten Wånningen.

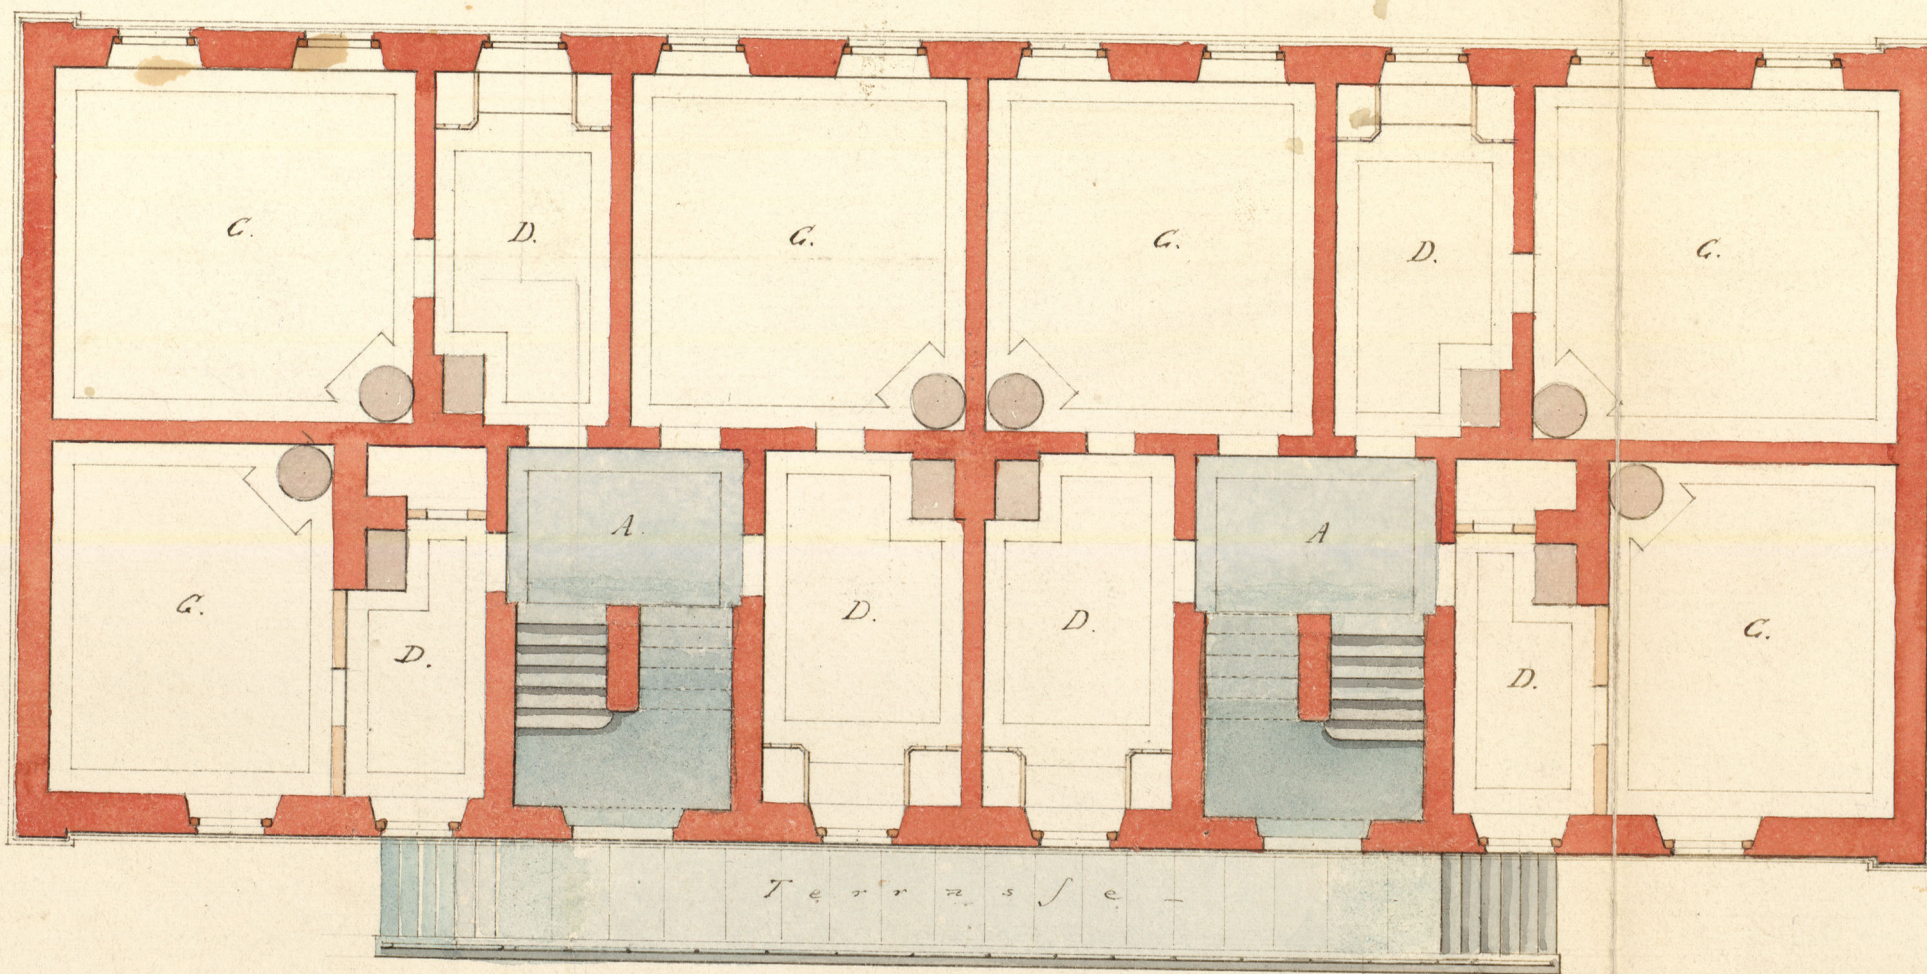

Källarne.

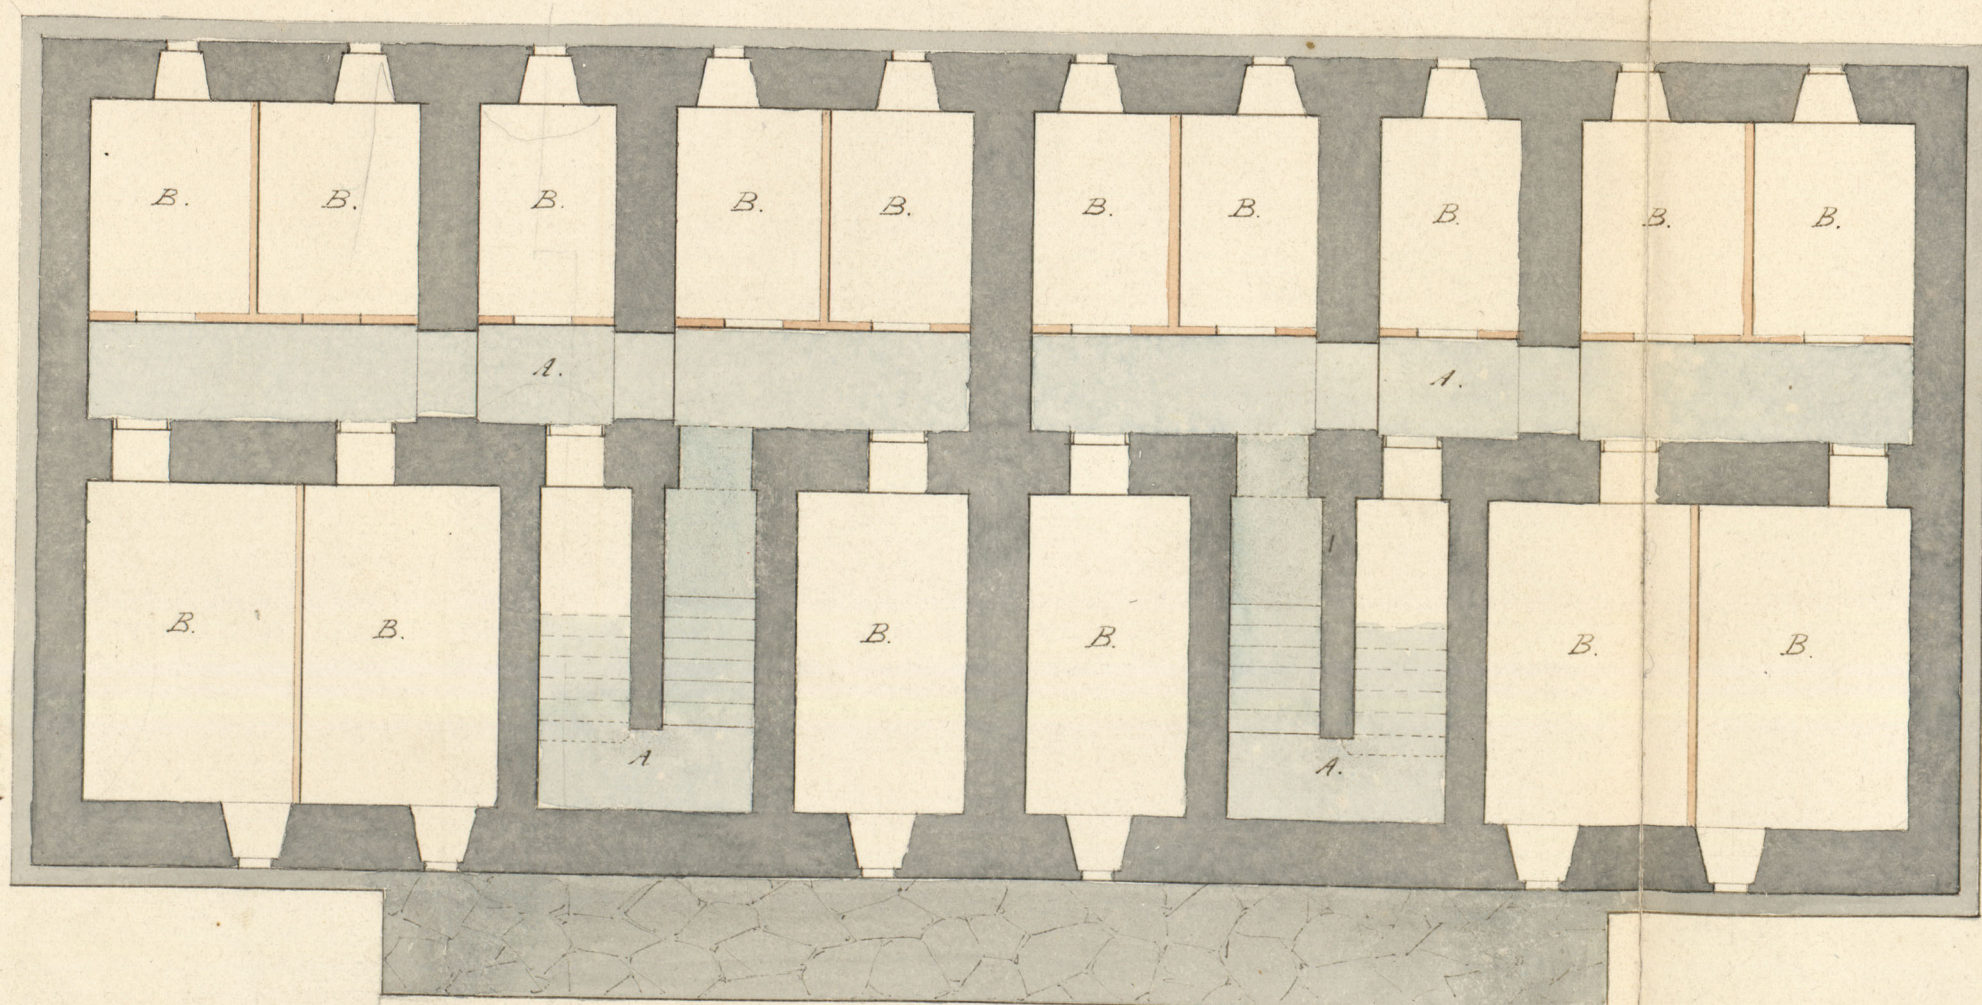

10 20 30 40 50 60 70 80 90 100
af J. H. Almqvists
1854.

