


N:o 127 J1

RITNING TILL NYBYGGNAD FÖR KOOPERATIVA
FÖRBUNDETS GLÖDLAMPFABRIK Å TOMT INOM
ETT MANTAL HAMMARBY N:1 NACKA SOCKEN

ARB. TILL ÖVERVAKNINGEN
9 - JULI 1929

Liikkeen ja
Likheden med den fastställda
ritningen bestyckes
Stockholm den 4 Sept. 1929
J. Nordberg

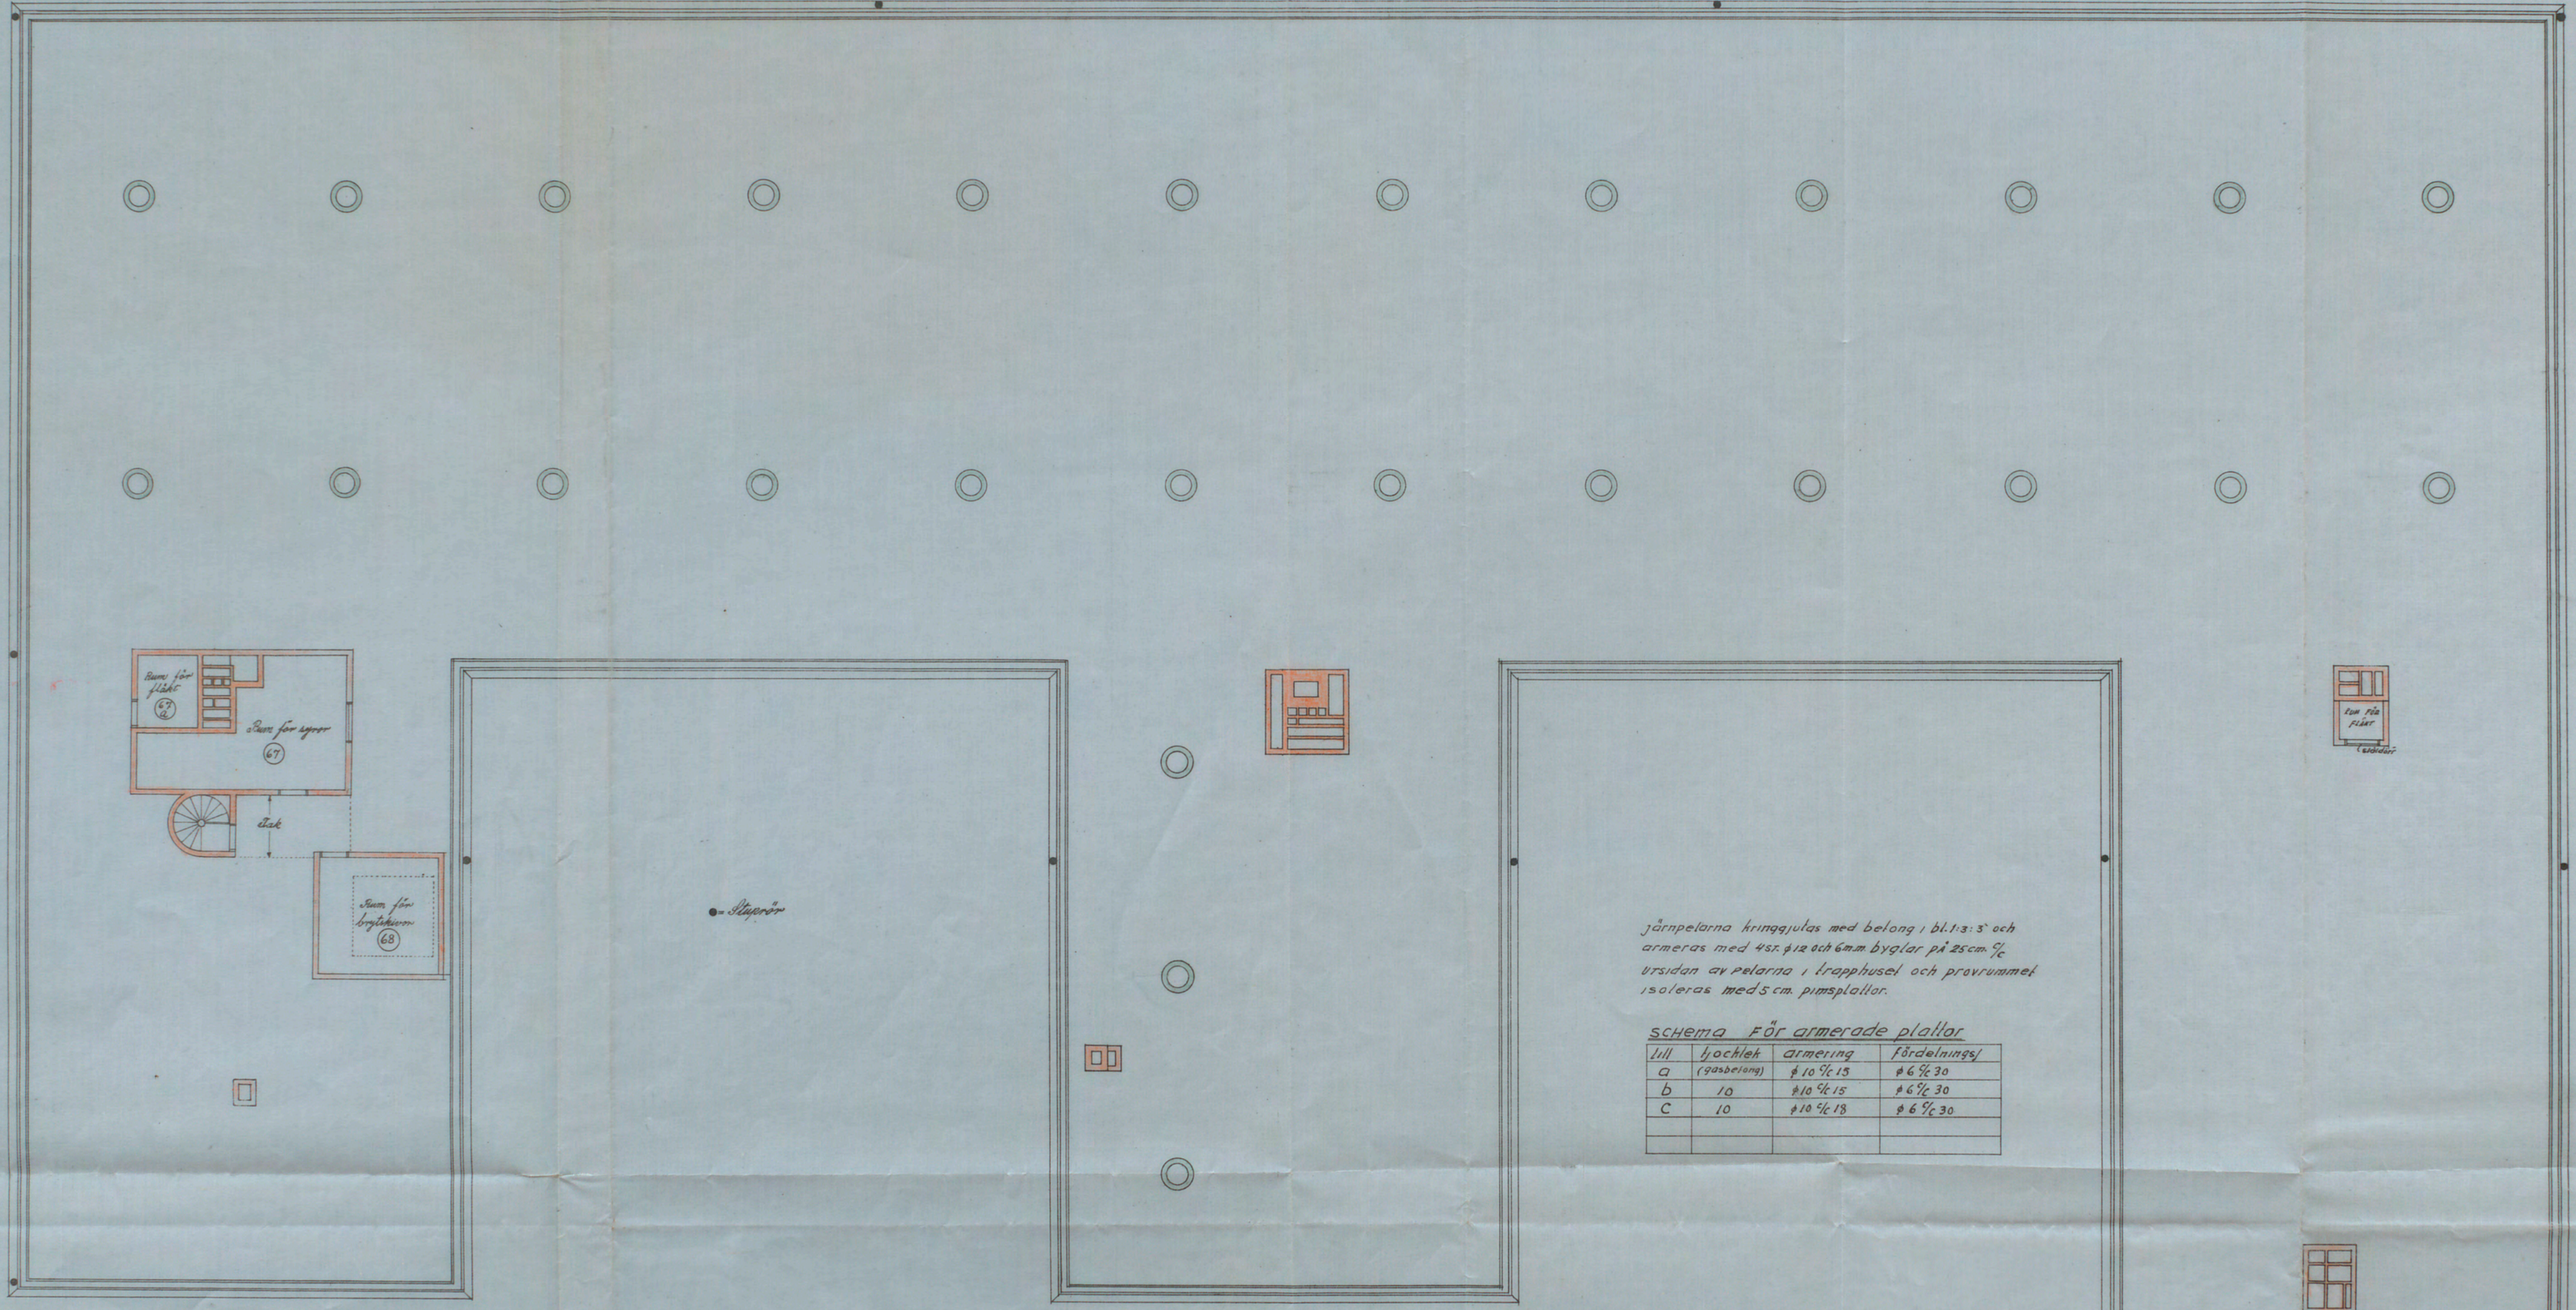


järnpelarna kringjulas med betong i bl. 1:3:3 och
armeras med 4st. $\phi 12$ och 6mm byglar på 25cm ϕ
utsidan av pelarna i trapphuset och pravrummel
isoleras med 5 cm pimpsplattor.


schema för armerade plattor

lit	höcklek	armering	fördelnings
a	(gasbetong)	$\phi 10 \phi 15$	$\phi 6 \phi 30$
b	10	$\phi 10 \phi 15$	$\phi 6 \phi 30$
c	10	$\phi 10 \phi 15$	$\phi 6 \phi 30$

Plan av takterrassen

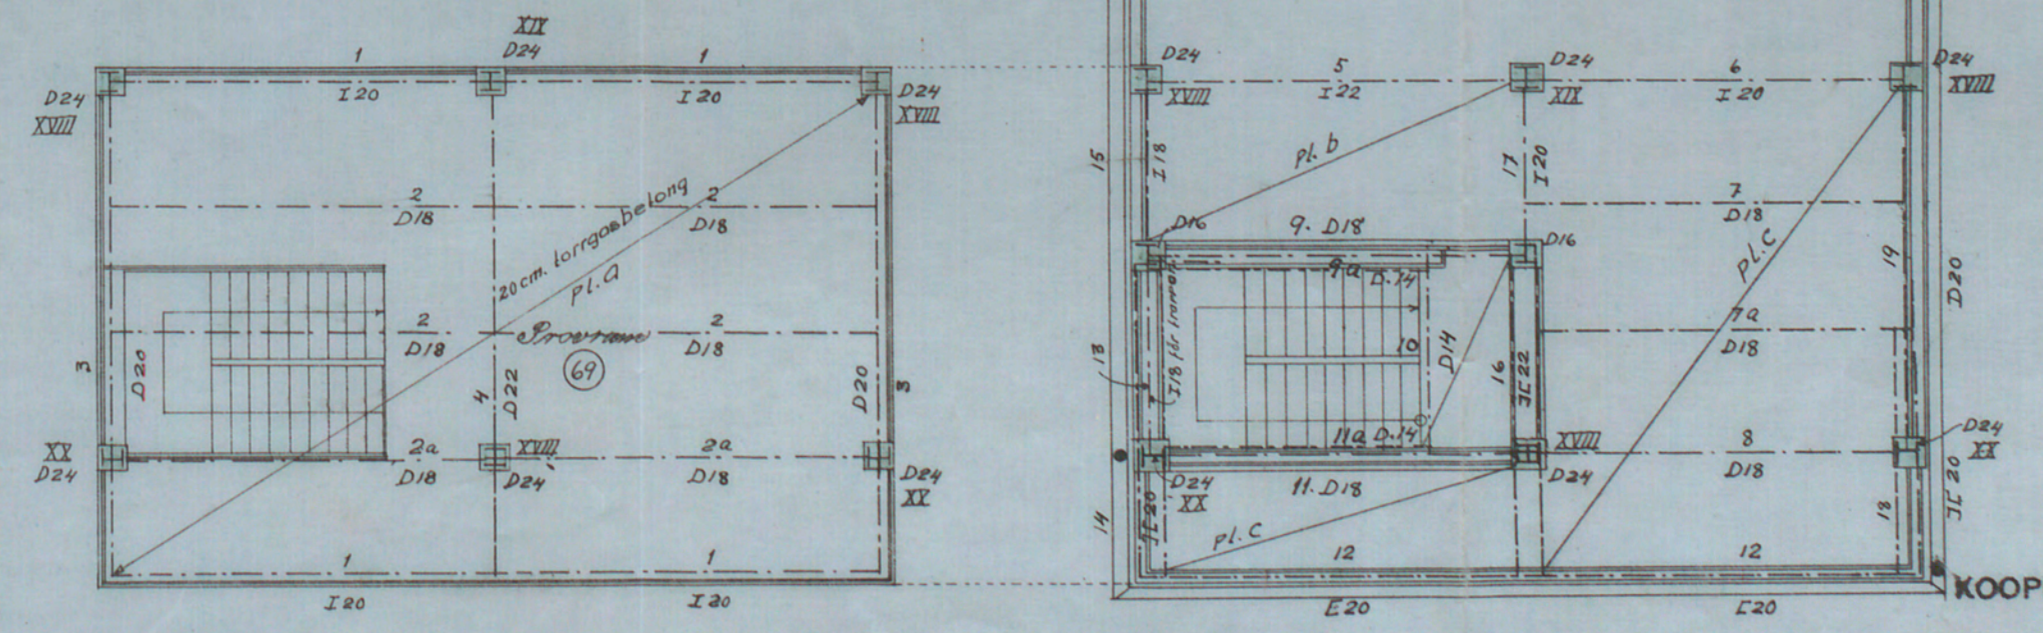

Gravand 9.30.29
G. Dillen

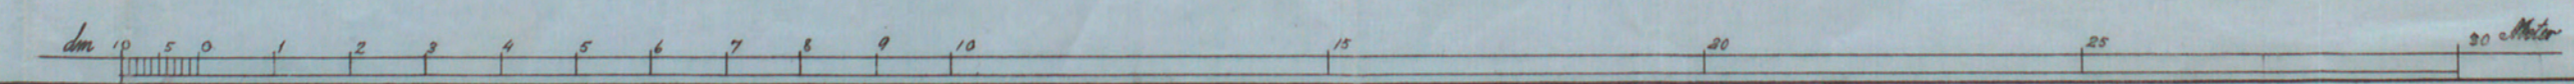

KOOPERATIVA FÖRBUNDET
ARKITEKKTÖRETT
Edval Sundberg

A70245