
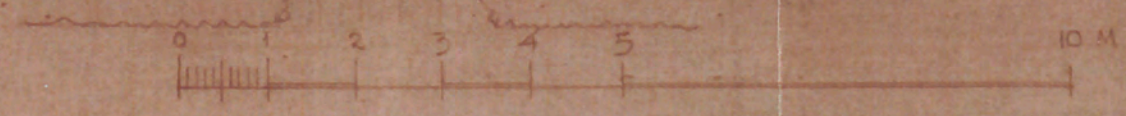
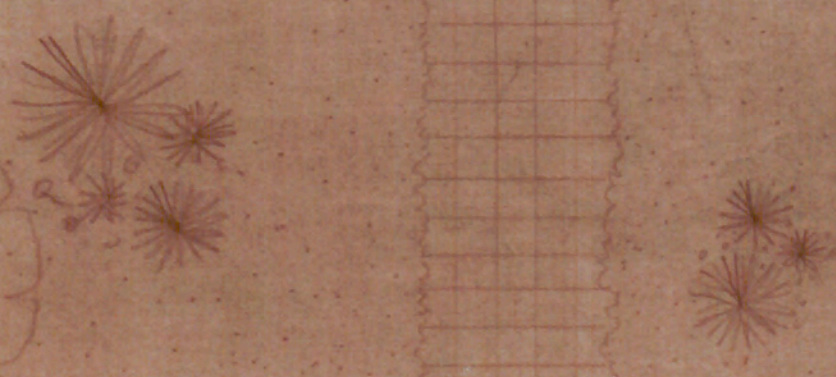
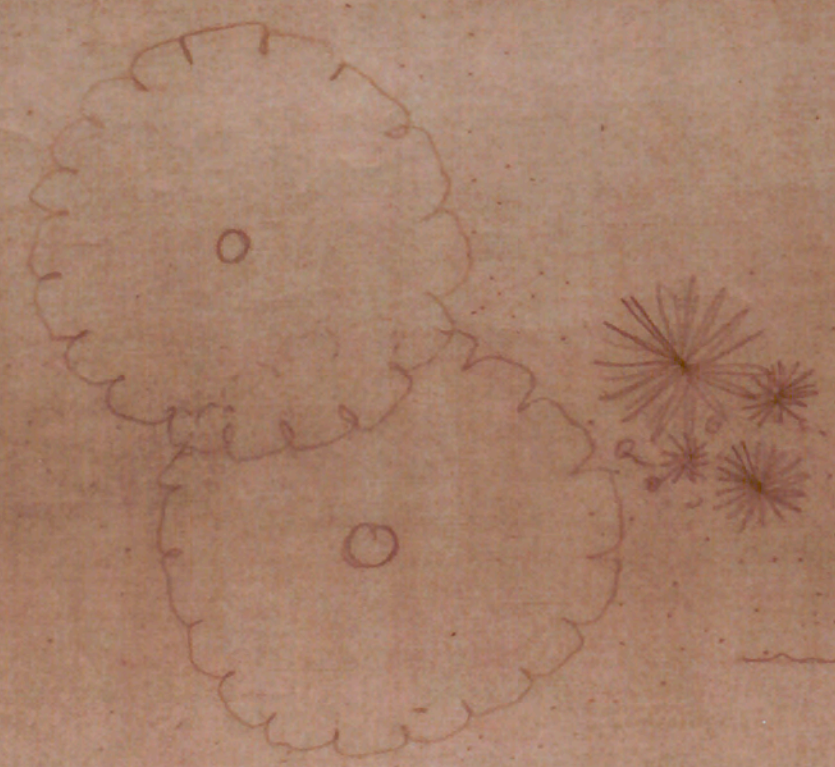


Plånen med den fastställda
inrättningen fastställd
Stockholm den 11/10 1963
Cecilia Stenell

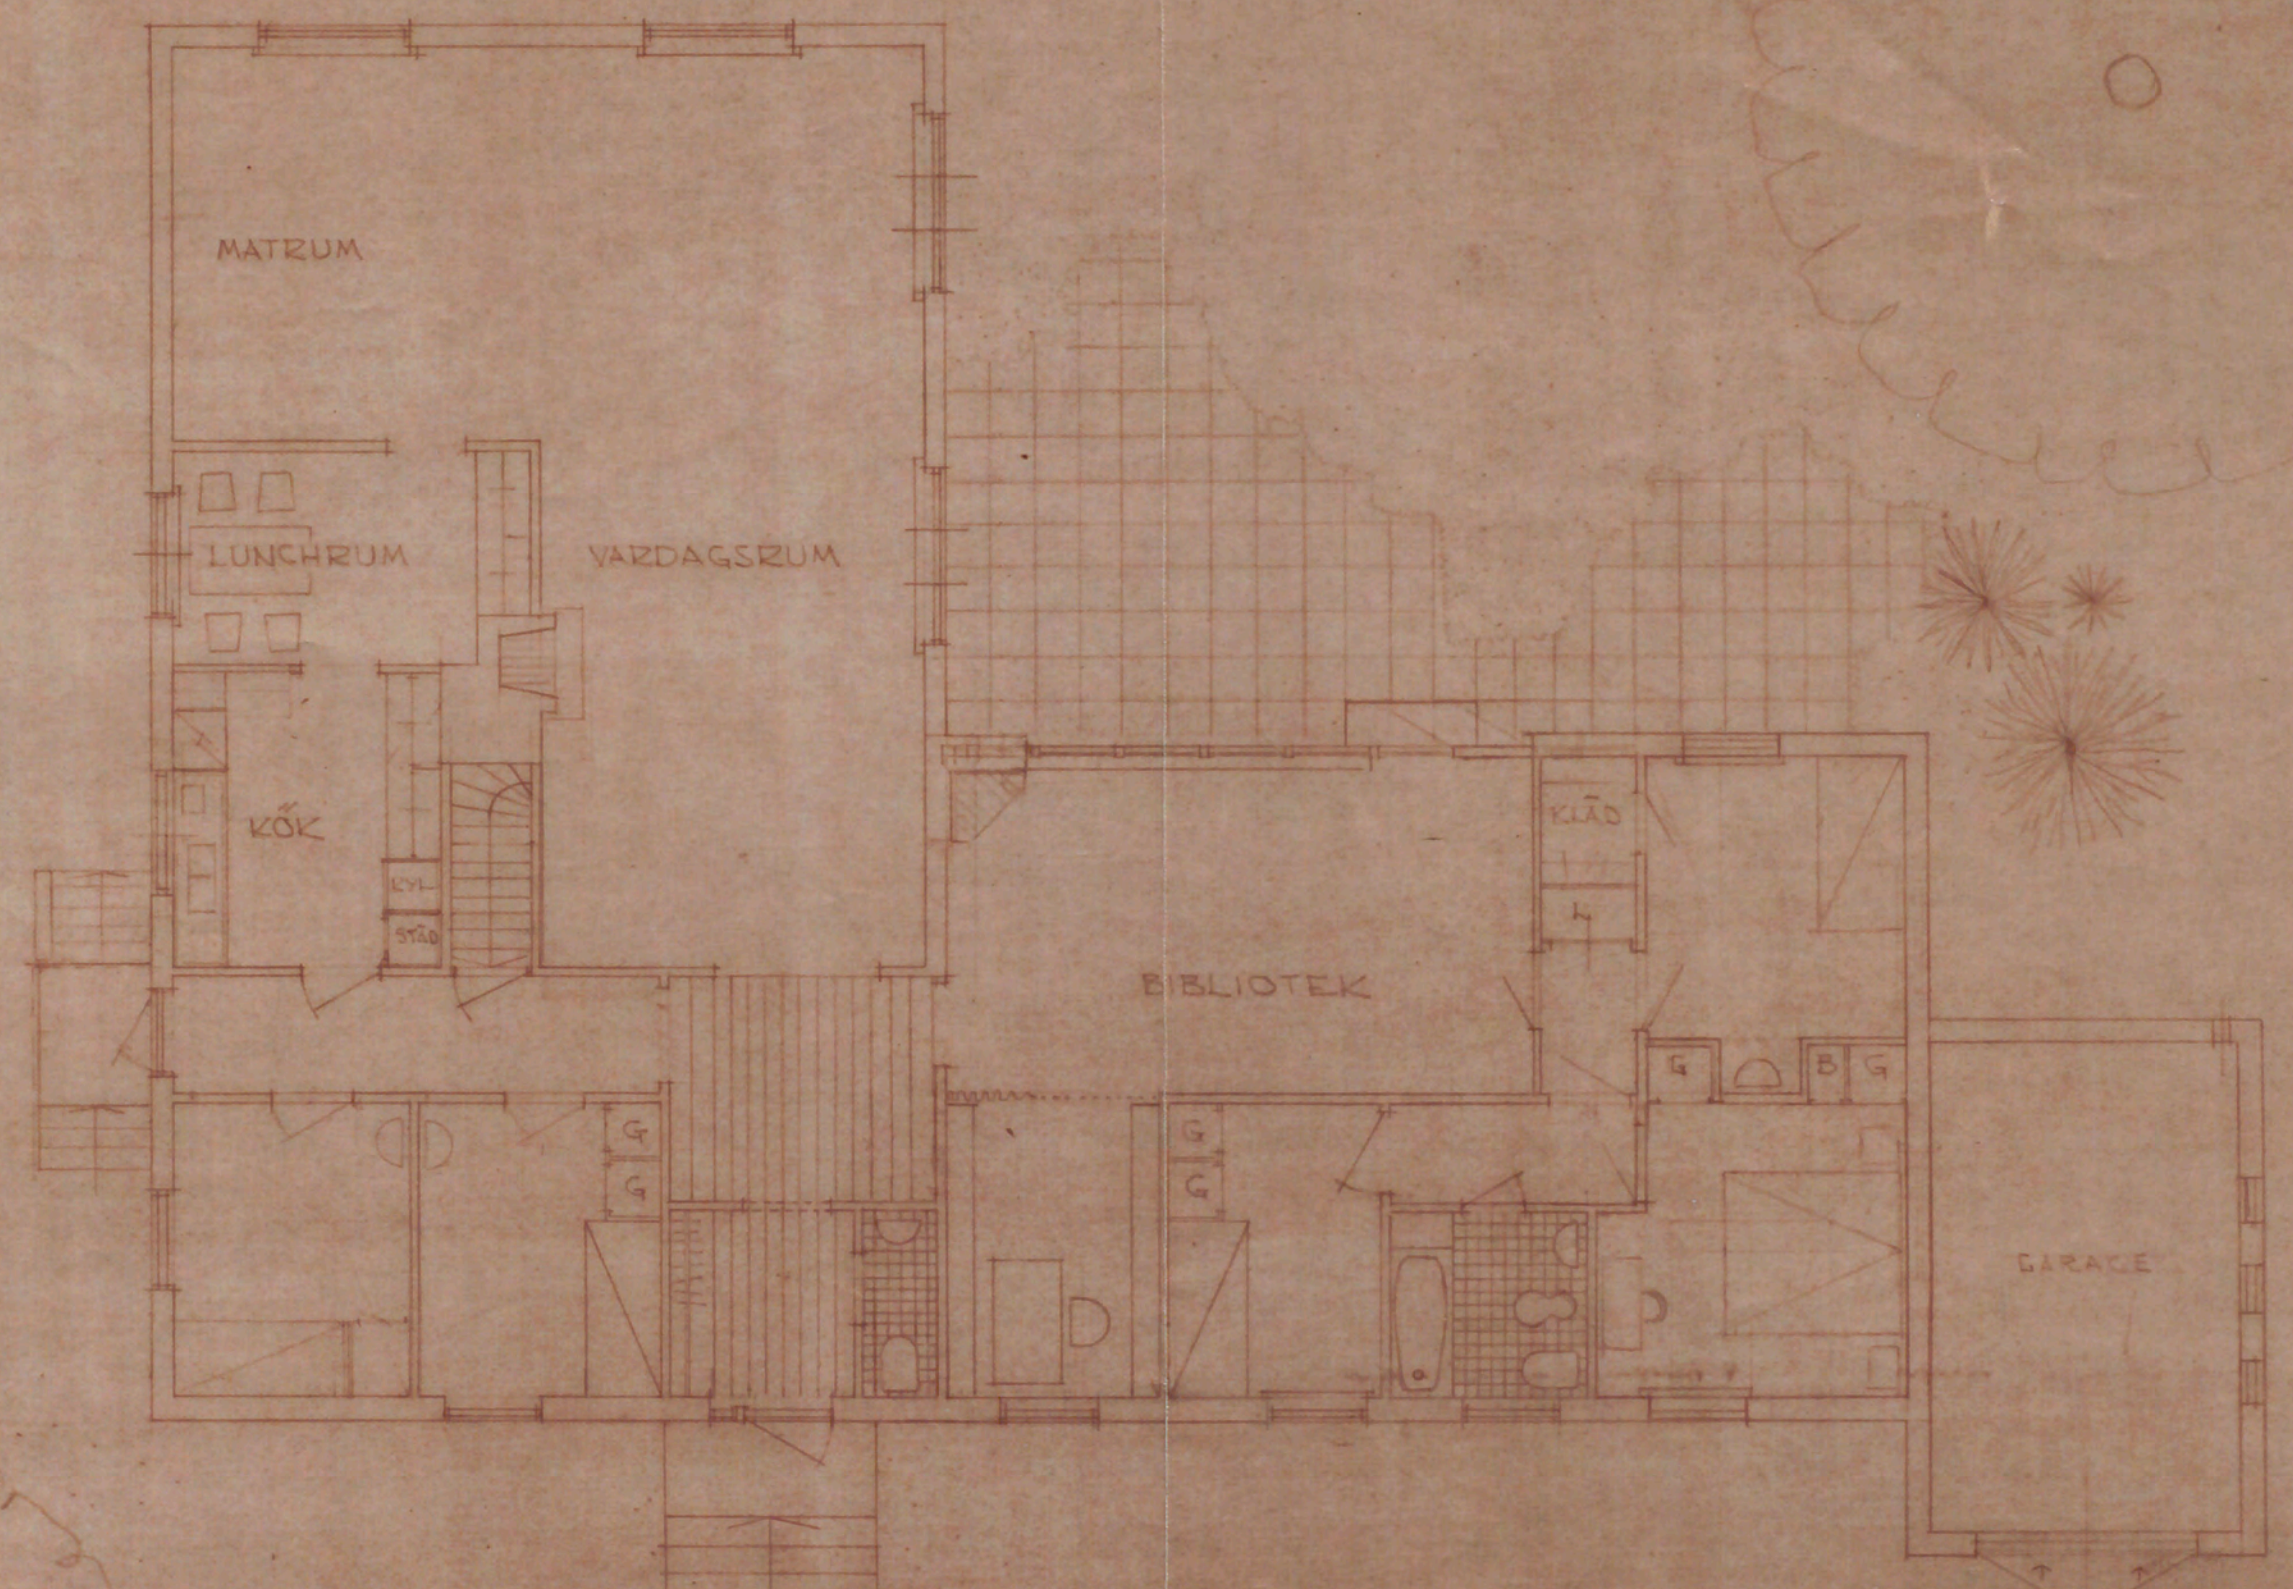

STADSBYGGNADSKONTORET
Dnr 186-Brund
9 OKT 1963

BOTTENVÄNING
NYBYGGNAD AV VILLA Å TOMT NR 4
KV. VAPENHUSET, BRONNA
TEKN. DR. SIXTEN ULFSPÄRE
SKALA 1/100

ÖRNSKÖLDSEVIK DEN 3 AUG. 1960

REV. 165

A-135225