


498 *Bud*  
1950


ING. TILL BYGGNADSNÄMNDEN  
9 NOV. 1950

25  
Av Stockholms stads fastighetsnämnd för 2000 del och med hänsyn till sökandens tomträttskontrakt godkänd till efterfrågad vid bebyggande av tomten inom *Kranstugan* kv. *Årstalund* i Stockholms stad. Älligande det sökanden jämlikt nämnda kontrakt att för godkännande undersätta fastighetskontoret förslag till utvärdig behandling, innan sådant arbete utföres.  
Stockholm den 6/11 1950. Enligt uppdrag *Ull Stenman*

*Ce*  
13/12-50

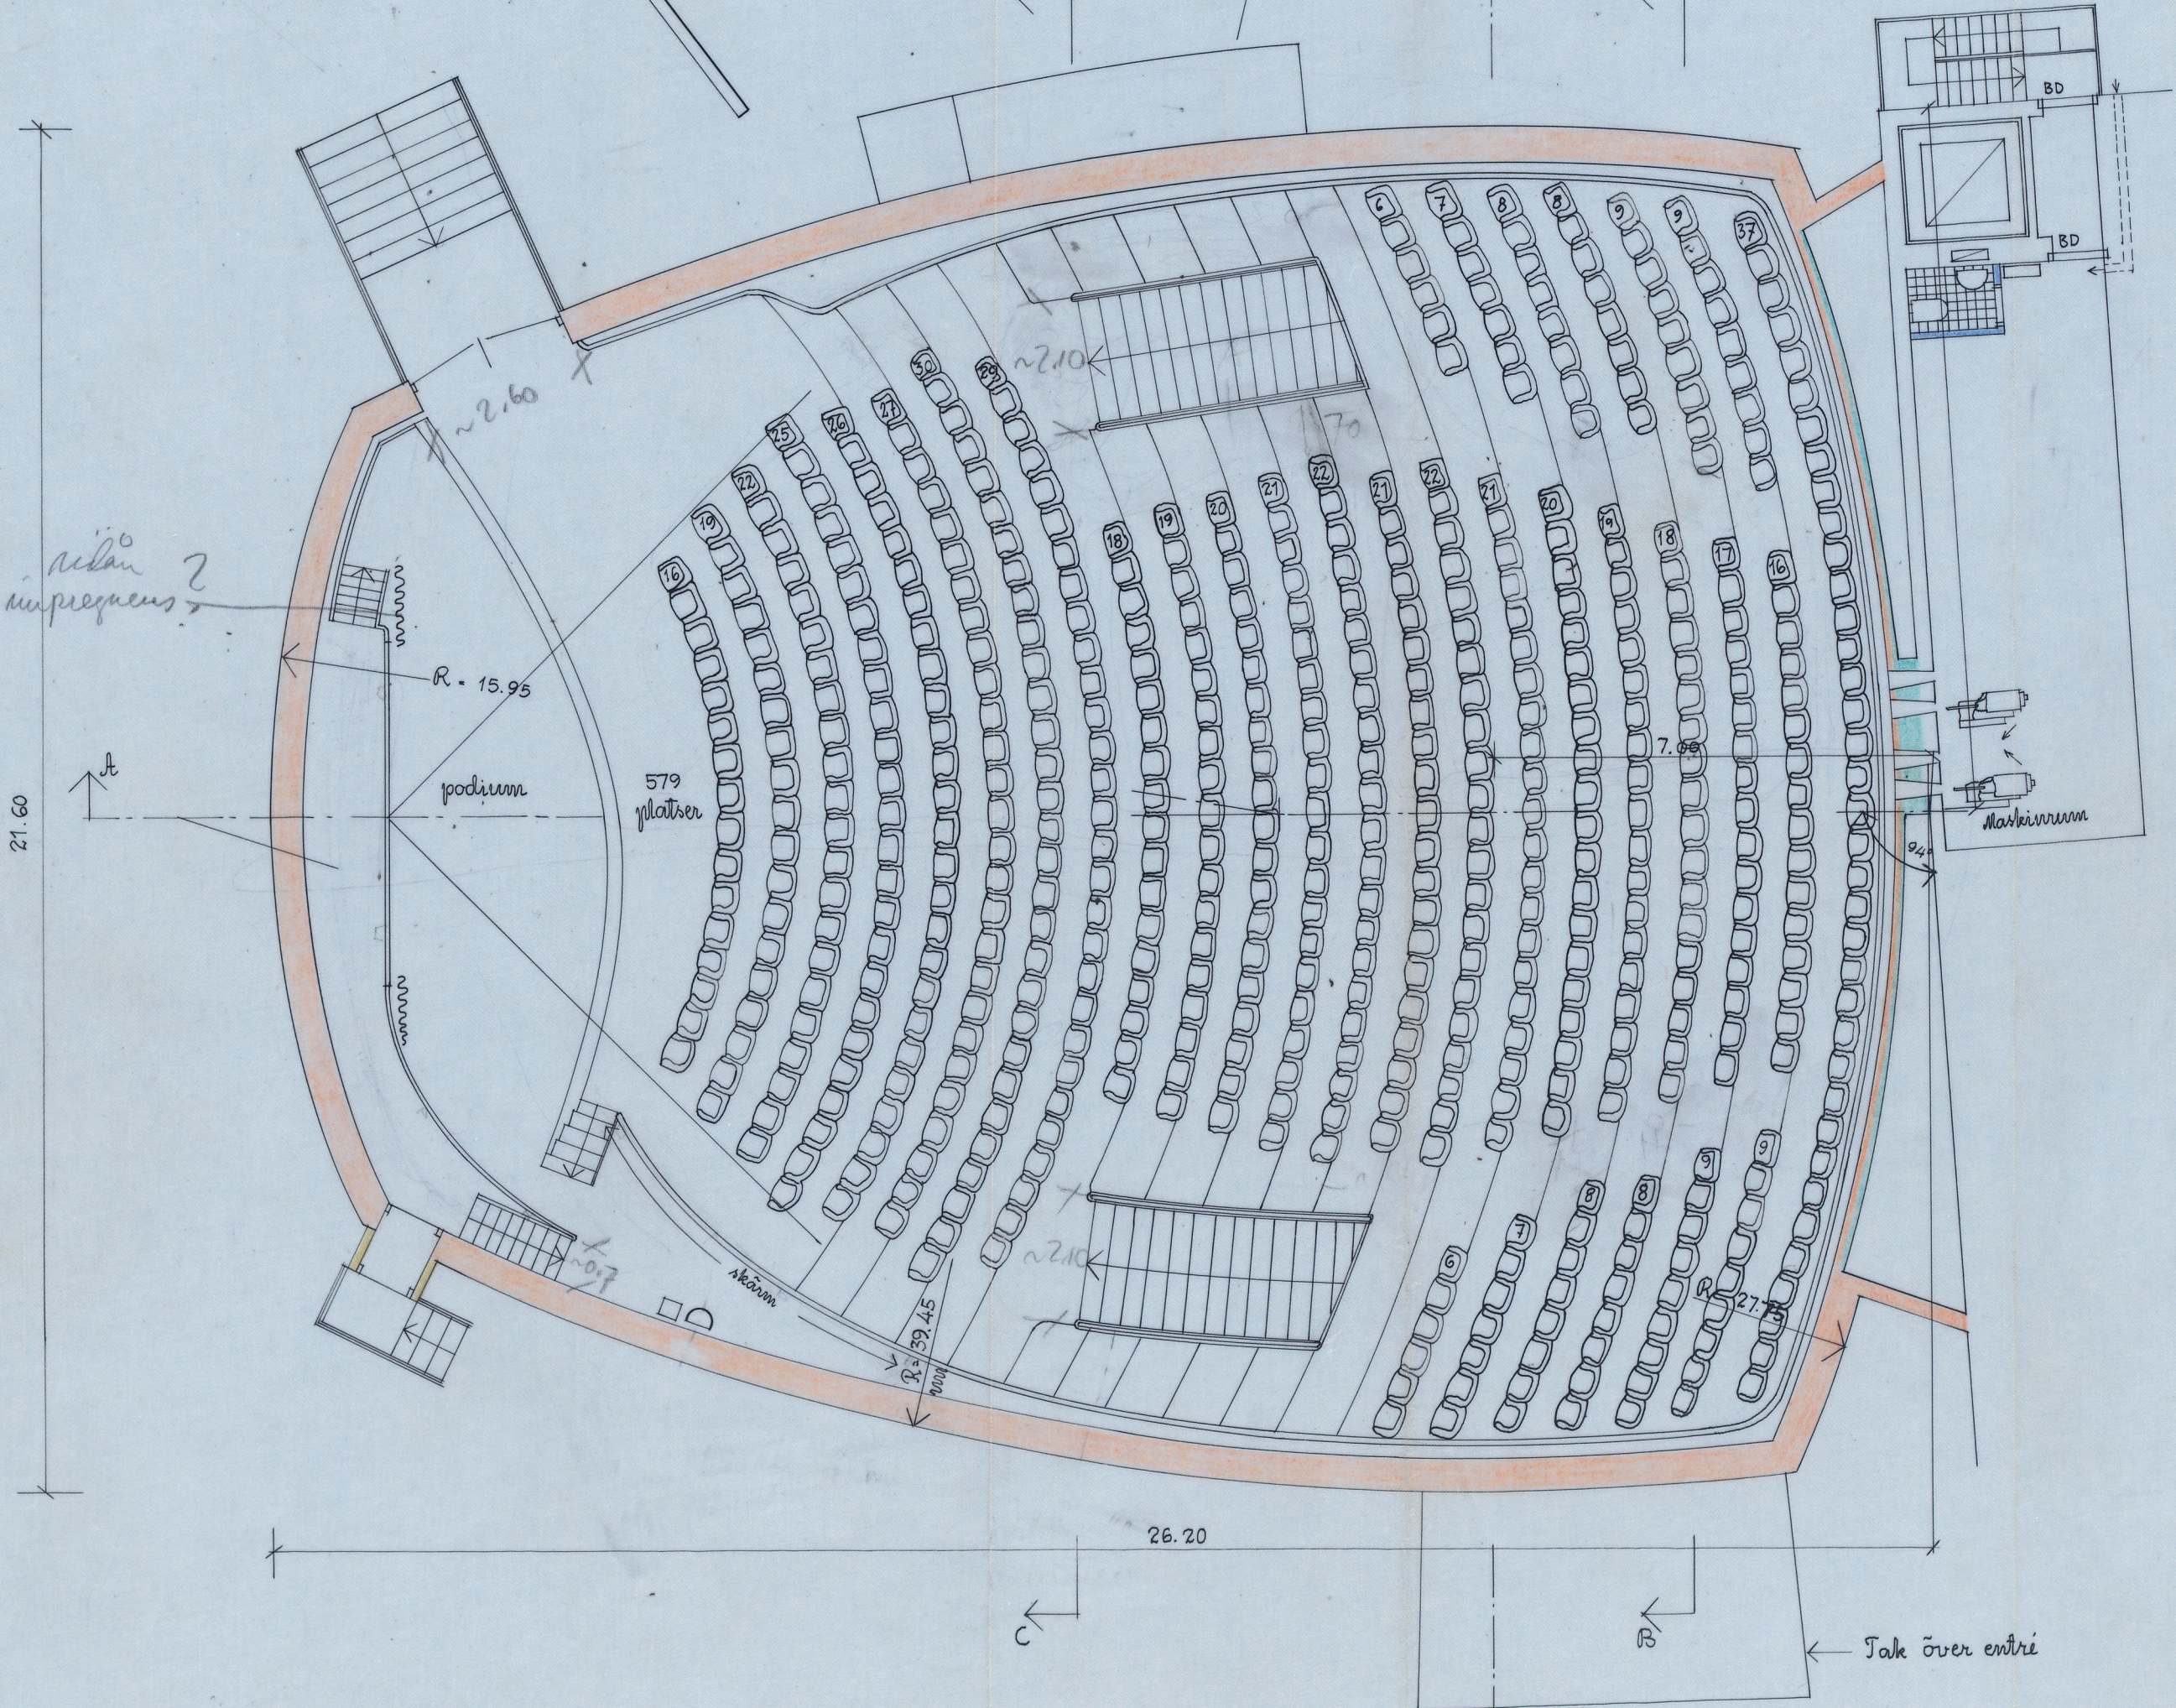

*Likheten med den fastställda ritningen bestyrkes.*  
*Stockholm den 13 dec. 1950*  
*Vim Oelner*

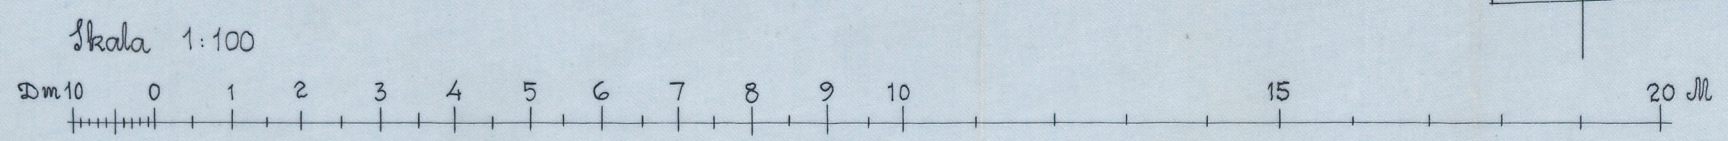

*ÅRSJÖN I*  
Nybyggd på tomt nr 2 i kv. Årstalund i Stadsdelen Årsta i Stockholms Stad  
Byggnad F Samlingslokal  
Plan av salongen Skala 1:100  
Stockholm den 16.10.1950  
Erik Ahlsén Tore Ahlsén  
arkitekter SAR  
Katarinavägen 18 Stockholm  
*Erik Ahlsén*

D142667