



N<sup>o</sup> 7 i kvarteret Pontonjärkasern  
Nybyggnad för Stiftelsen Fredrik Eéns Minne.  
nr 8 D/1933 = Fortifikation 3

INB. TILL BYGGNADSNÄMNDEN  
21 MRS. 1933

6633  
BEVARAS  
Likheter med den i enlighet med Kungl. Maj:  
närliga resolution av den 25 aug. 1933  
Byggnadsnämnden fastställda ritningen bestyckes  
Stockholm den 21 jan. 1934  
Kjartur Wulfsen

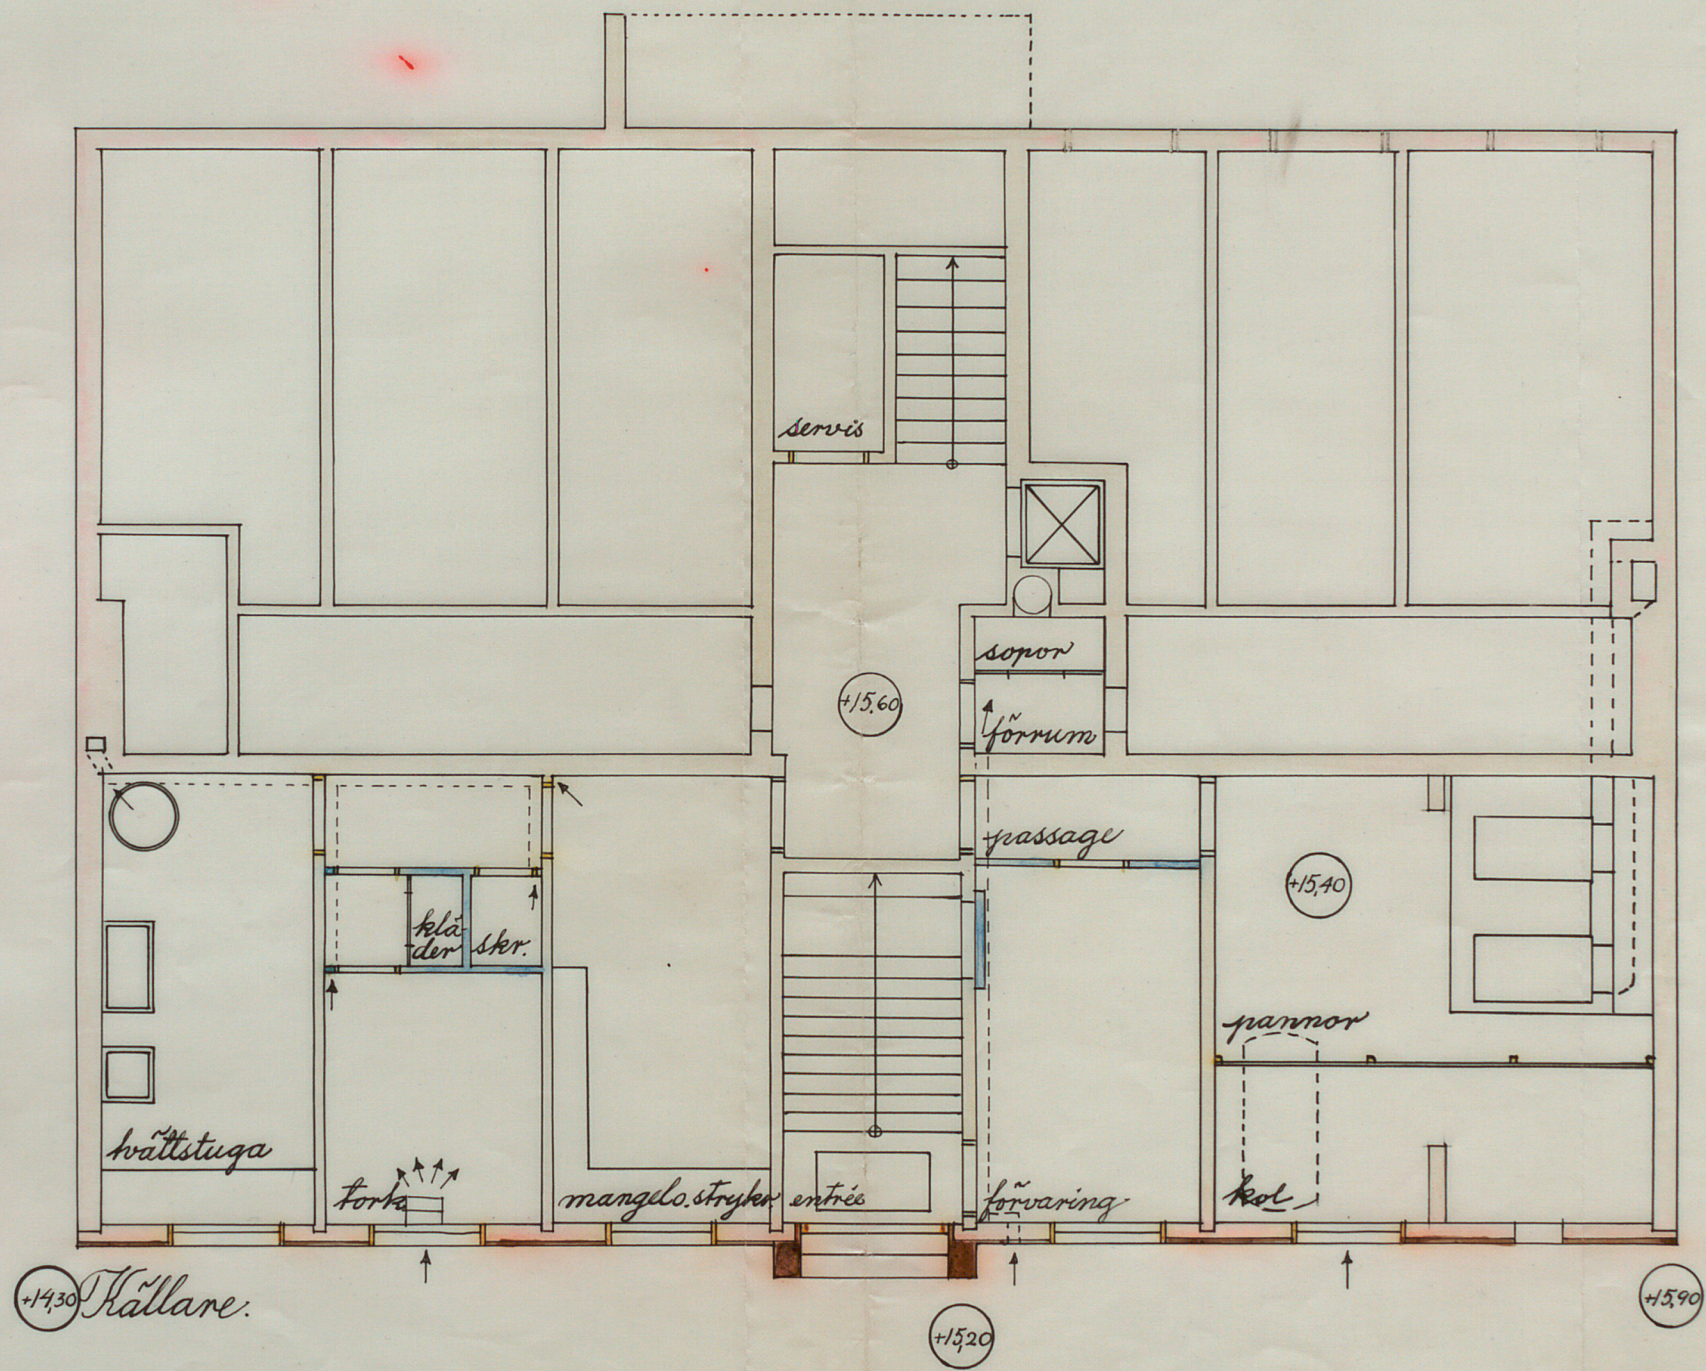

Skala 1:100.

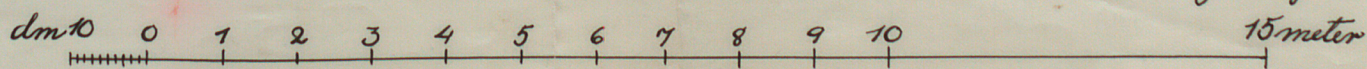

Stockholm den 14<sup>de</sup> Mars 1933.  
Engelborg Wærn Bugge Kværn Giraussen Stenlins  
Arkitekter.

A 93972