

NYBYGGNAD KV. KOLET N<sup>o</sup> 6


STORA MOSSEN

Nr 183 Bruch  
1937

IND. TILL BYGGNADSNÄMNDEN  
27 MAJ 1937


Stockholms stads fastighetsnämnd för dess del och med hänsyn till sökandens kontraktsgodkännande till efterrättelse vid bebyggande av tomten i kv. Kolet  
n. 6  
Kolet  
; åliggande det sökanden jämlikt nämnda kontrakt att för godkännande undersätta fastighetskontoret förslag till utvärdig behandling, innan sådant arbete utföres.  
Stockholm den 15 1937.  
Enligt uppdrag:  
*Paul Mahelius*

2007

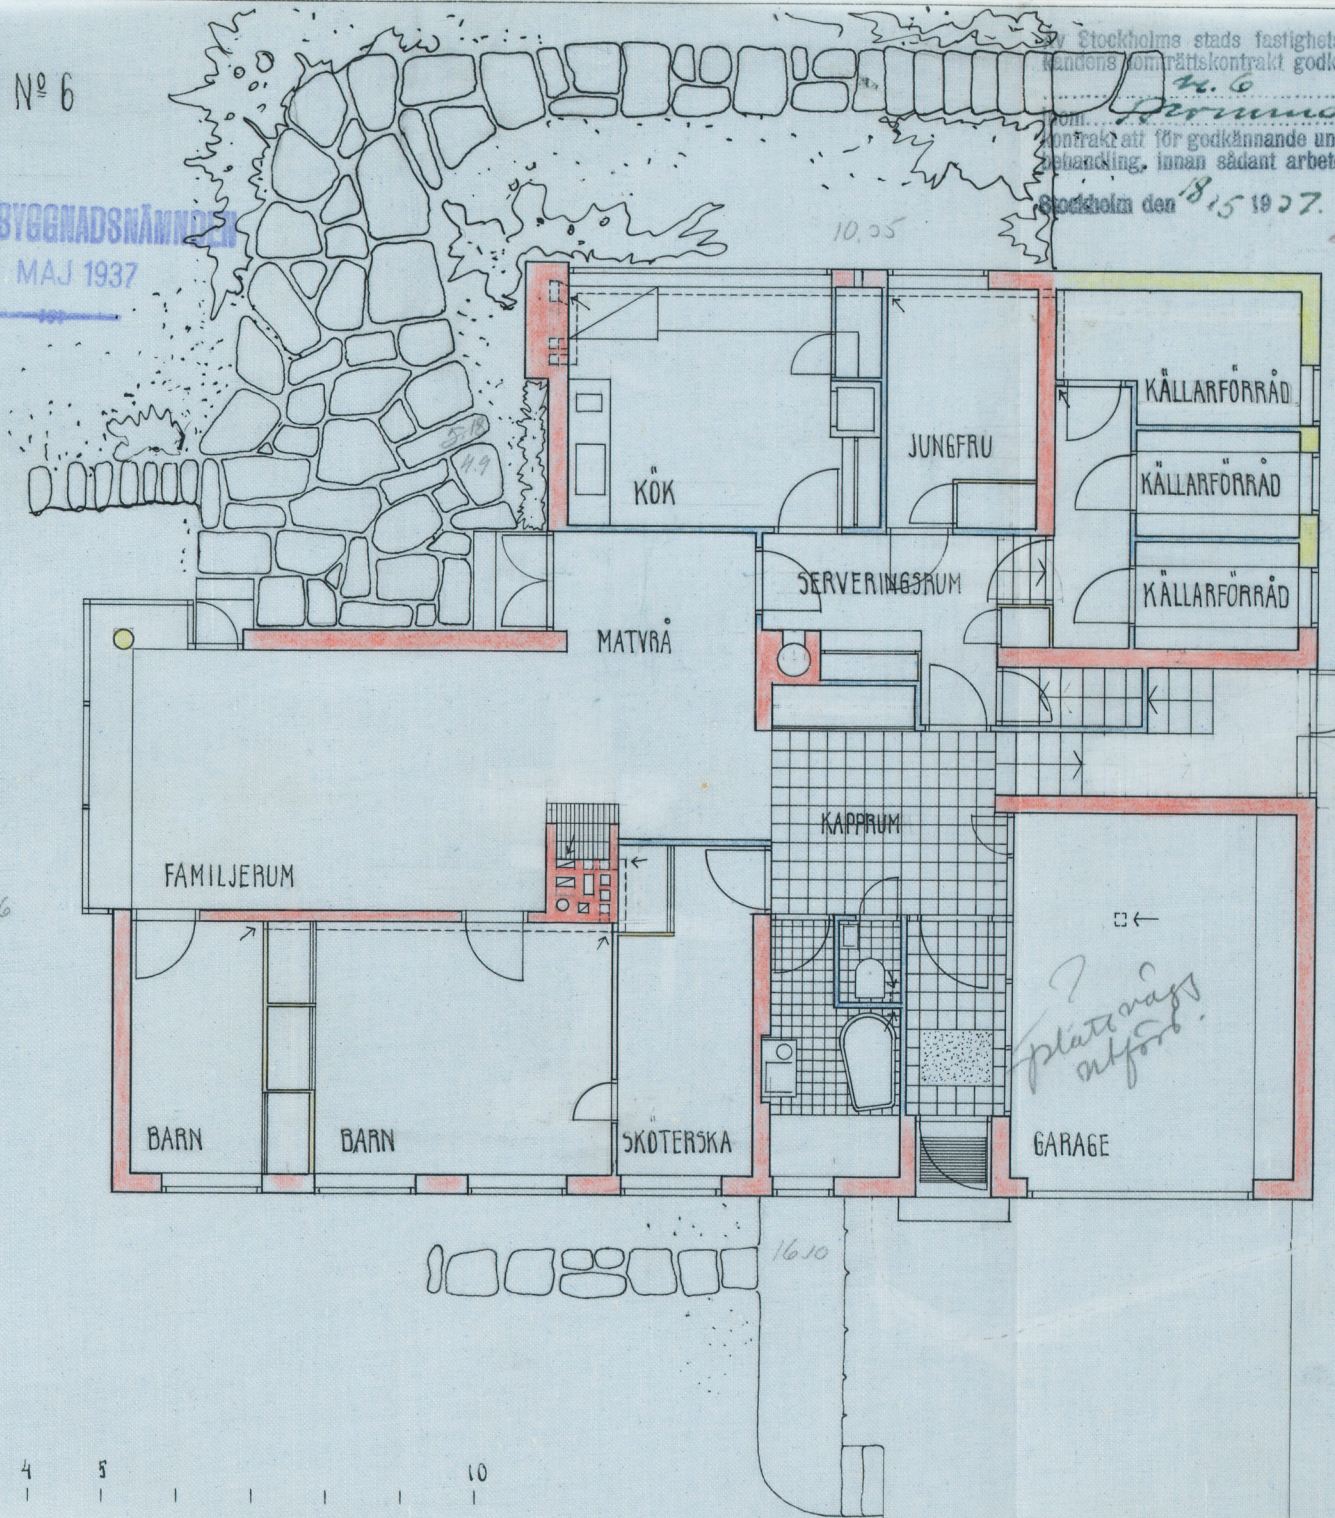

*Läggningen med den i omfattning med Stämp. Mj. 6  
många reservationer av den 2 juli 1937 av  
Byggnadsnämnden fastställt. utvärden besjulas  
Stockholm den 22 sept. 1937  
*W. Sjöberg**

BOTTENPLAN

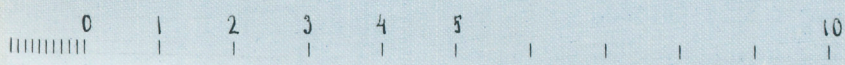

STOCKHOLM 1 APRIL 1937

*Paul Mahelius*

A58001