

N^o 573
1897



Kronoberg 17

H. K. H. KRONPRINSESSAN LOVISAS VÄRDANSTALT FÖR SJUKA BARN.

KIRURGISKA PAVILJONGEN.

*Likheten med den förestående
ritningen beaktas.*

*Stadskontoret den 7^{de} Juli 1897
A. W. M. A. W.*

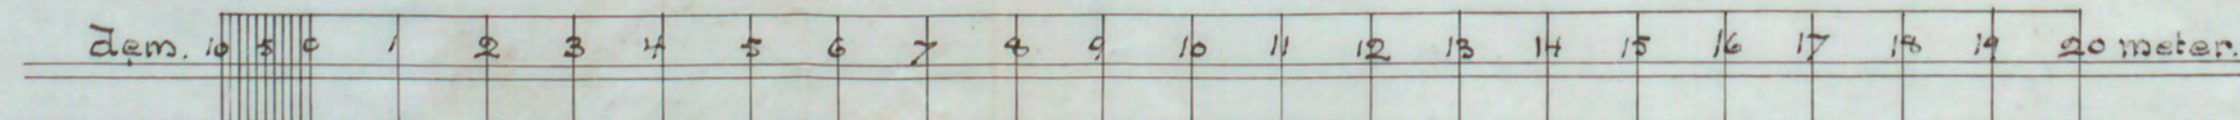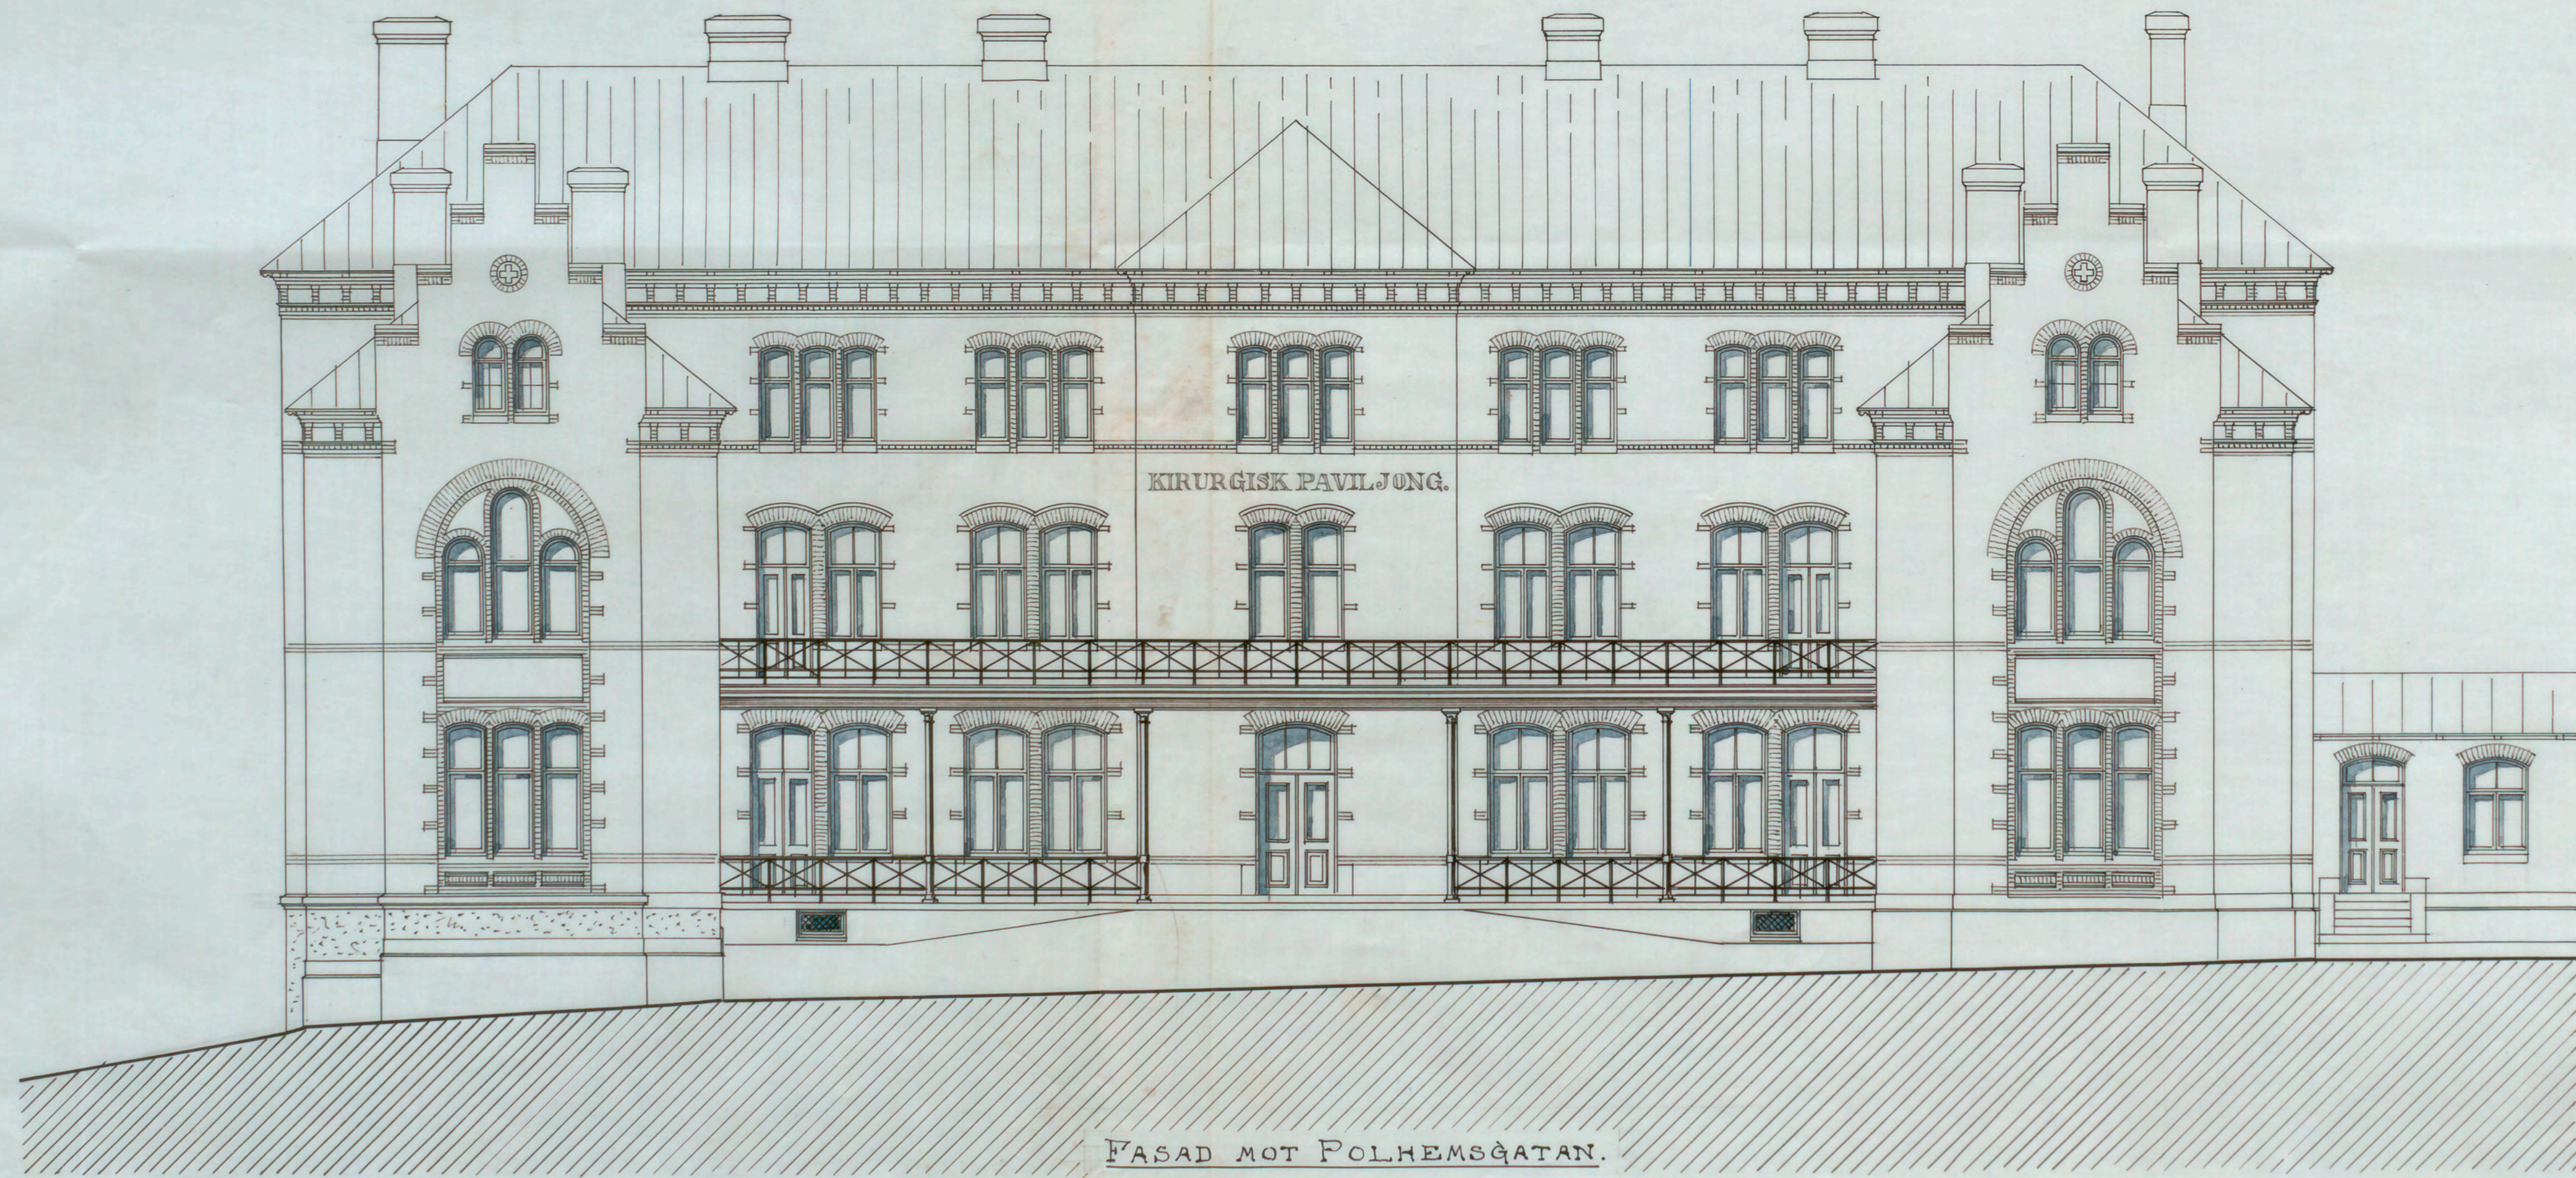

*Stadskontoret d. 5 Aug. 1897
A. W. M. A. W.*

A 60 898