


Platning till ny sockerbrukbyggnad vid d. k.
Santa Agneta's No. 54. 55 vid Sanktorgatan, försam-
lingen Christa i St. Marii församling tillhörigt.
Redogörelse av W. A. Freundt, J. Öhrberg
J. Dubost och C. A. M. Schmieler



Observera att Stugorna och Sockfänger utformas uttill nämnd.
1873

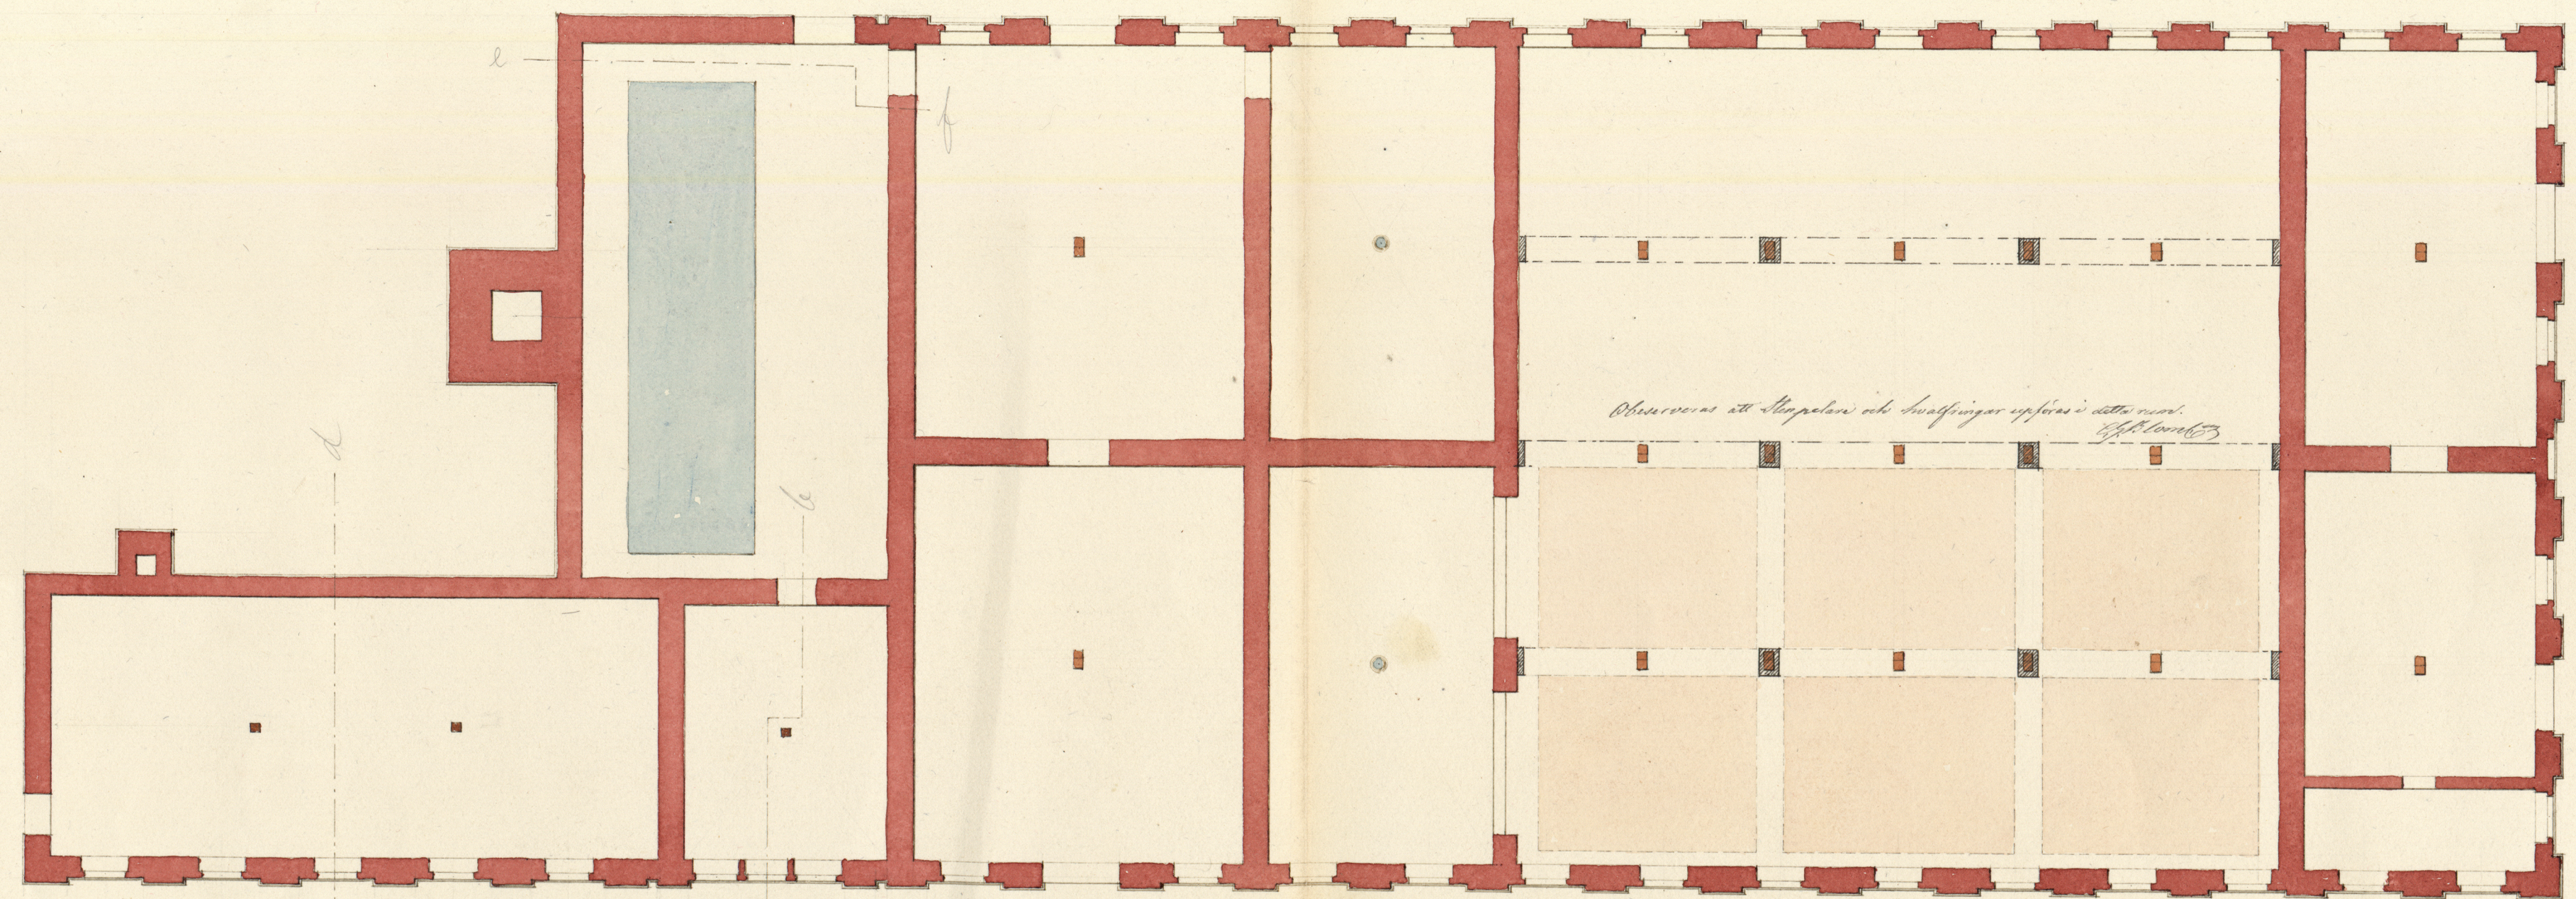