
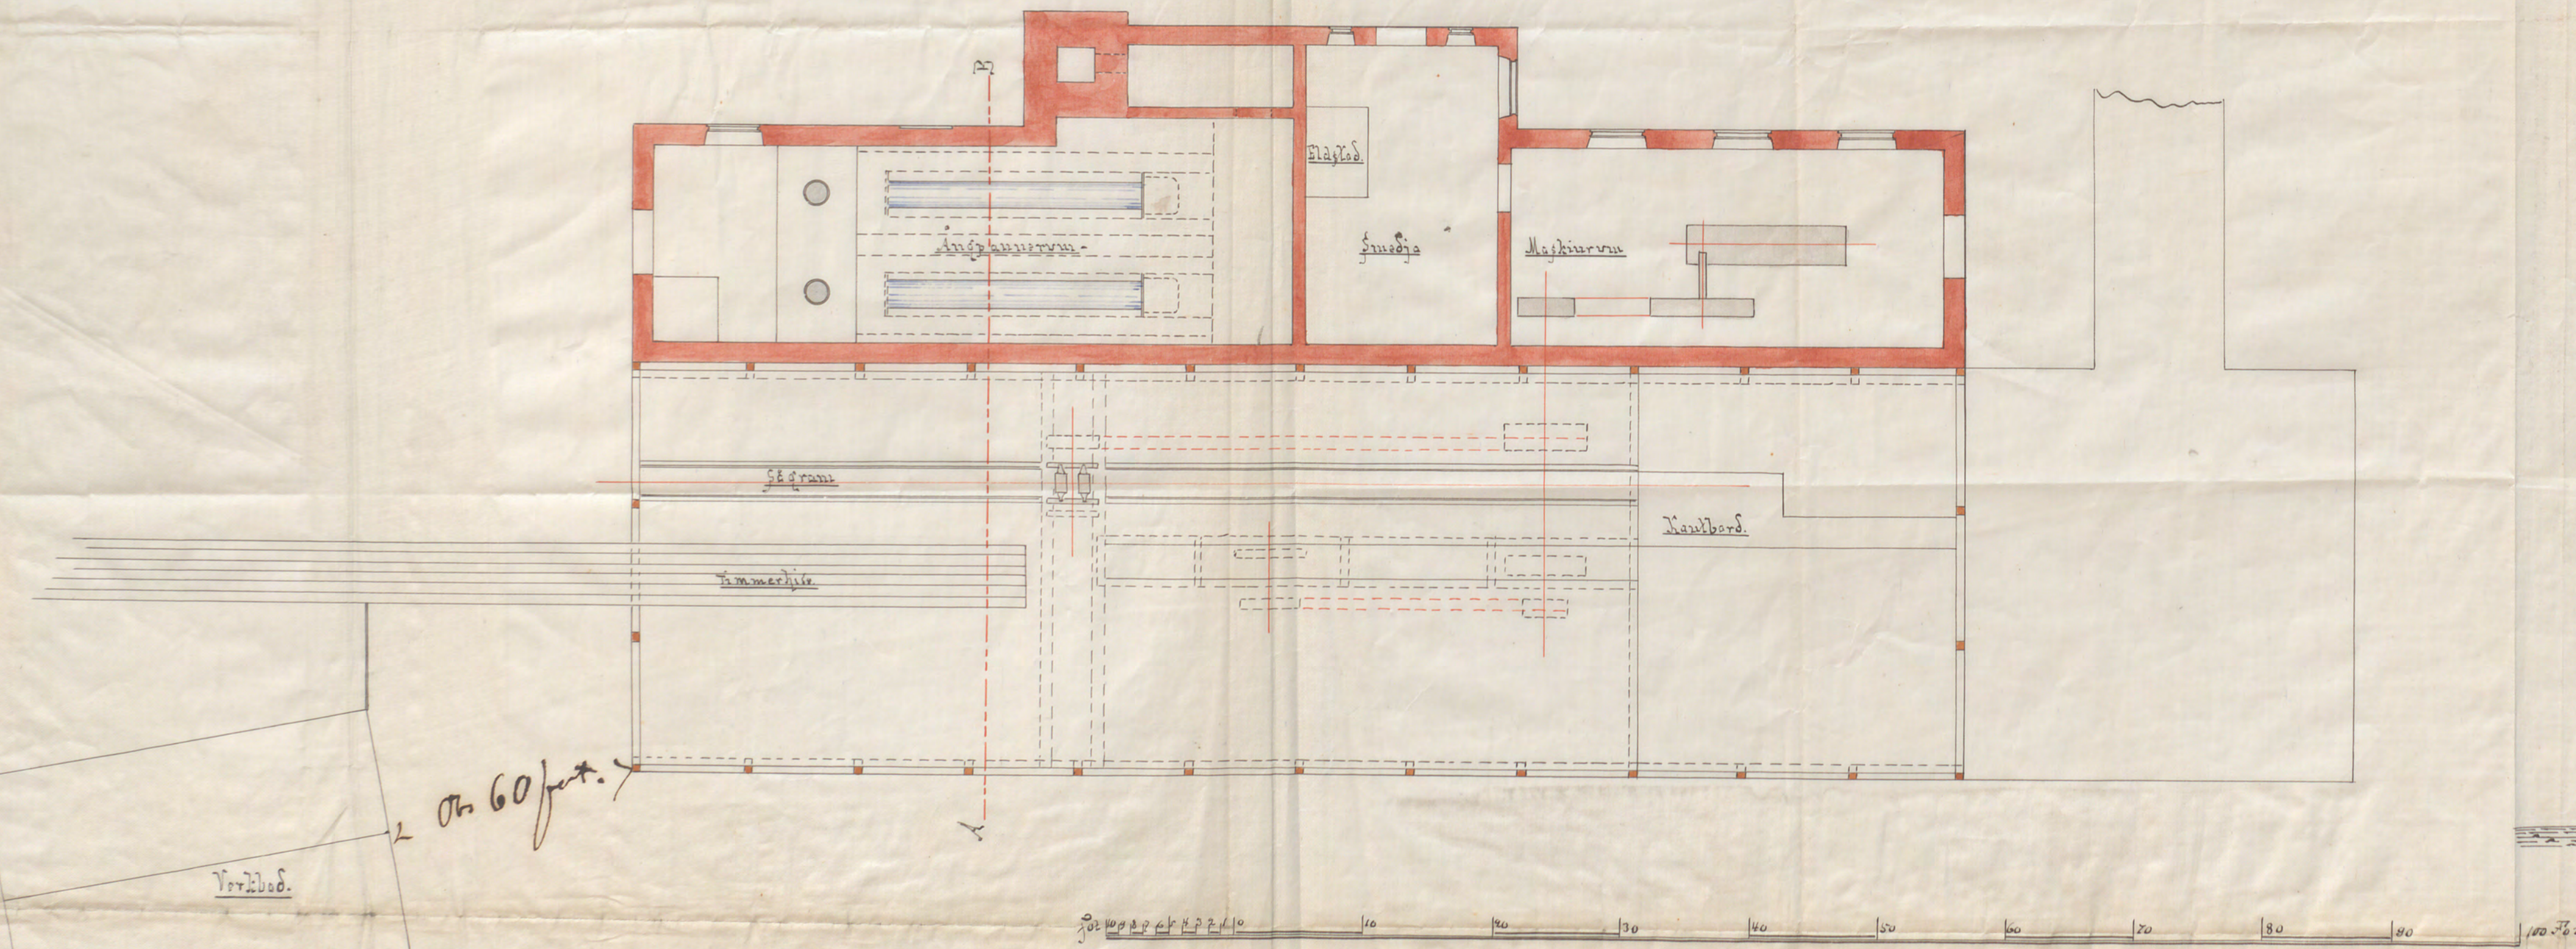


510
1881

RITNING Å TANTO SÅG och HYFVELVERK.

å Egendommen N: 1 & 2 kvarteret "Tanto Mindre" inom Maria församling
med adress N: 26 Tavlogatan tillhörig Fabrikör J. O. Wenngström.

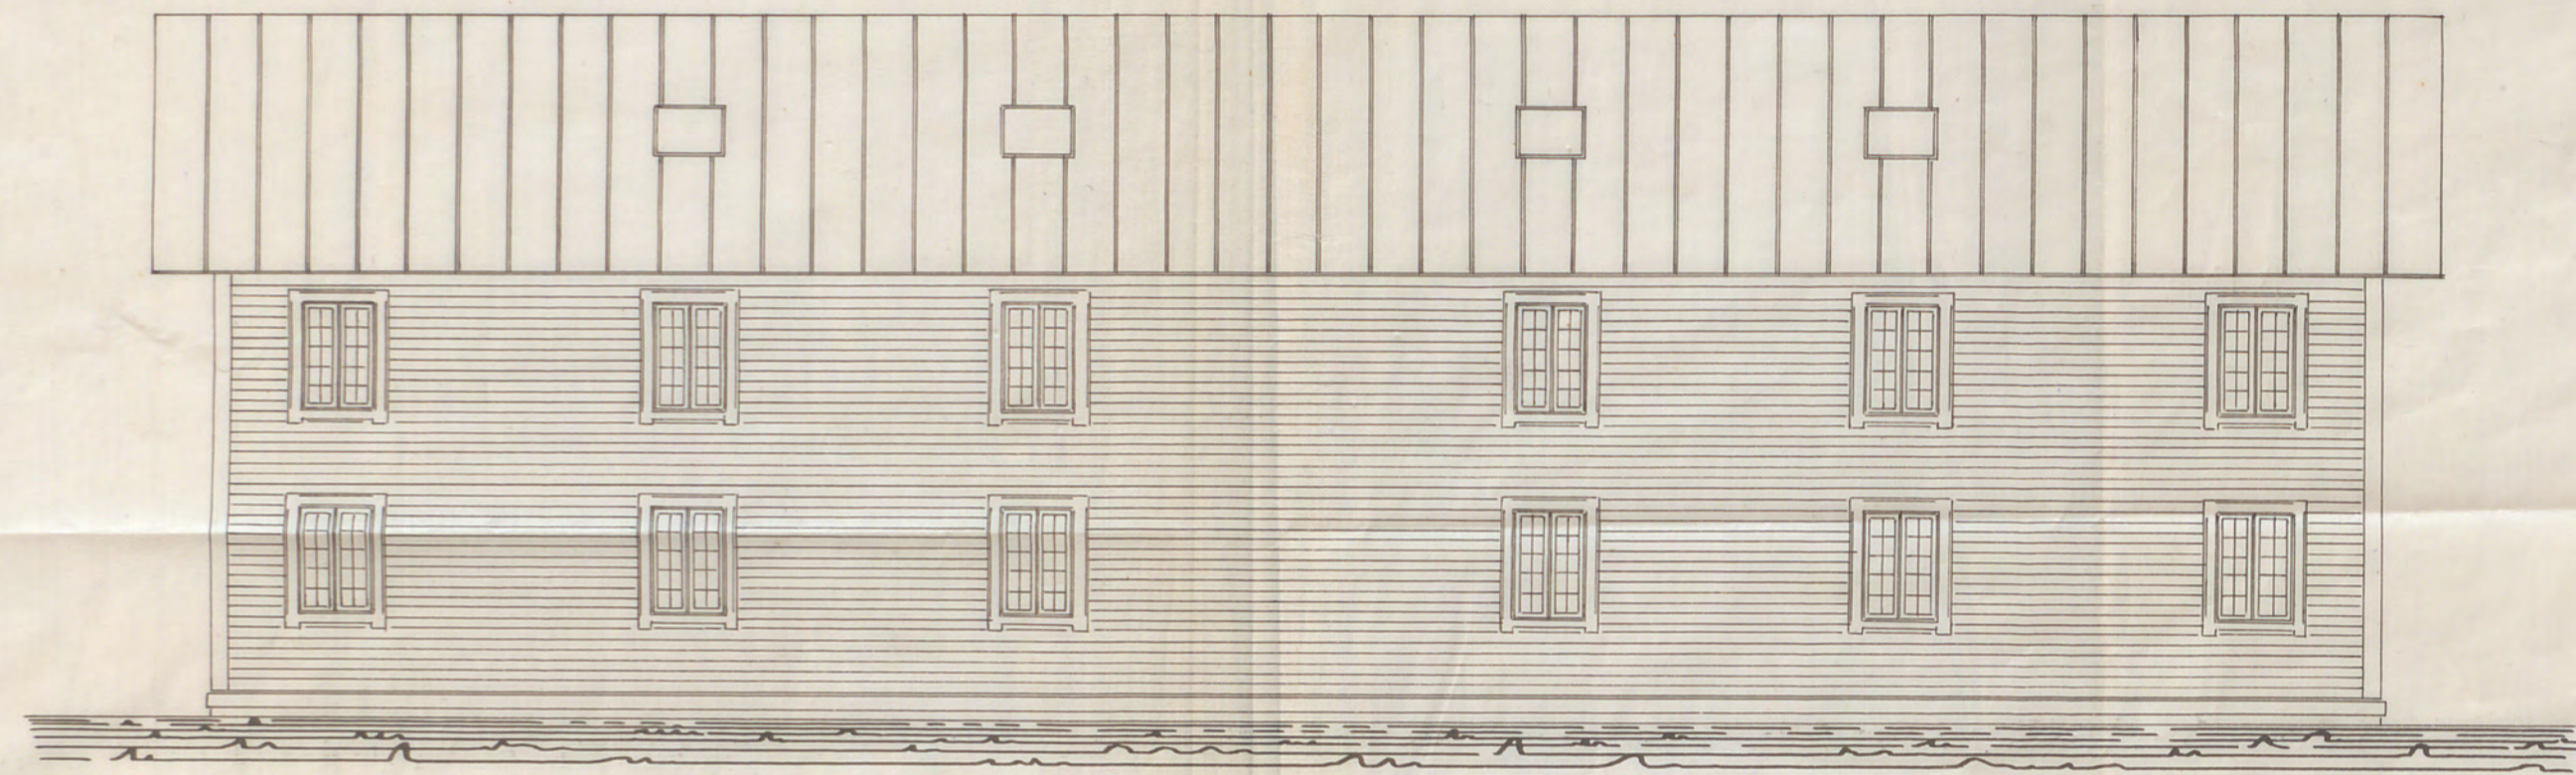

ca 60 feet.

Vorlbad.

Tanto Mindre 8
inom kvarteret
Patronen

580A


Likheten med den förtidigare
ritningen betygses.

Stockholm den 20 Sept 1882

Ludvig Hedén



Sektion i A-B.

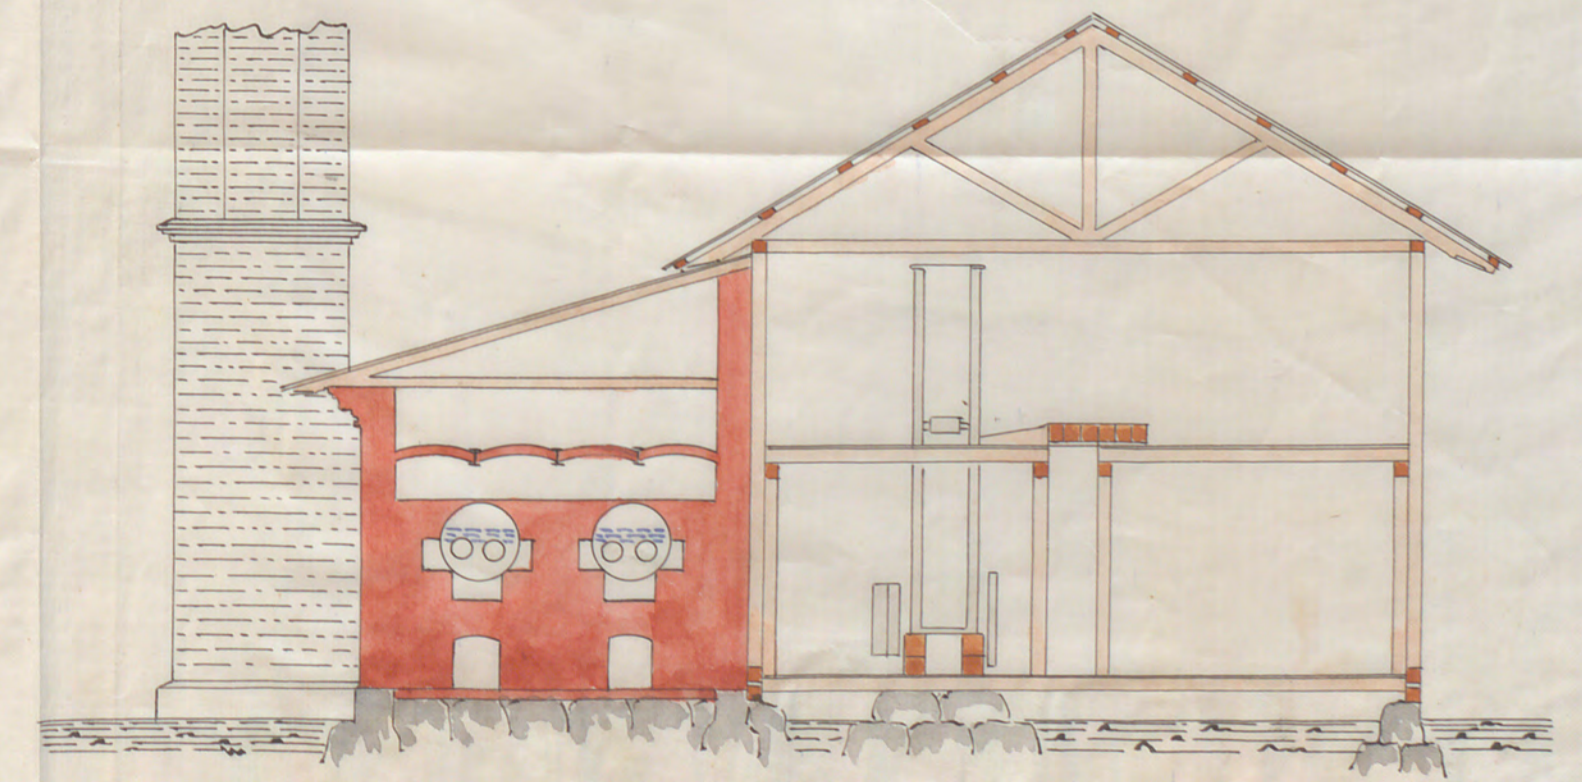

JOHANSSON
Mek. Snickerifabrik
STOCKHOLM

A-176337