



141.
1837.

Project till förändring och tillbyggnad af Egendomen N:o 10 vid Lilla Trädgårds-Gatan
tillhörig Hofmarskalken H. Herr Baron M. v. Waldensdorffs.


193.

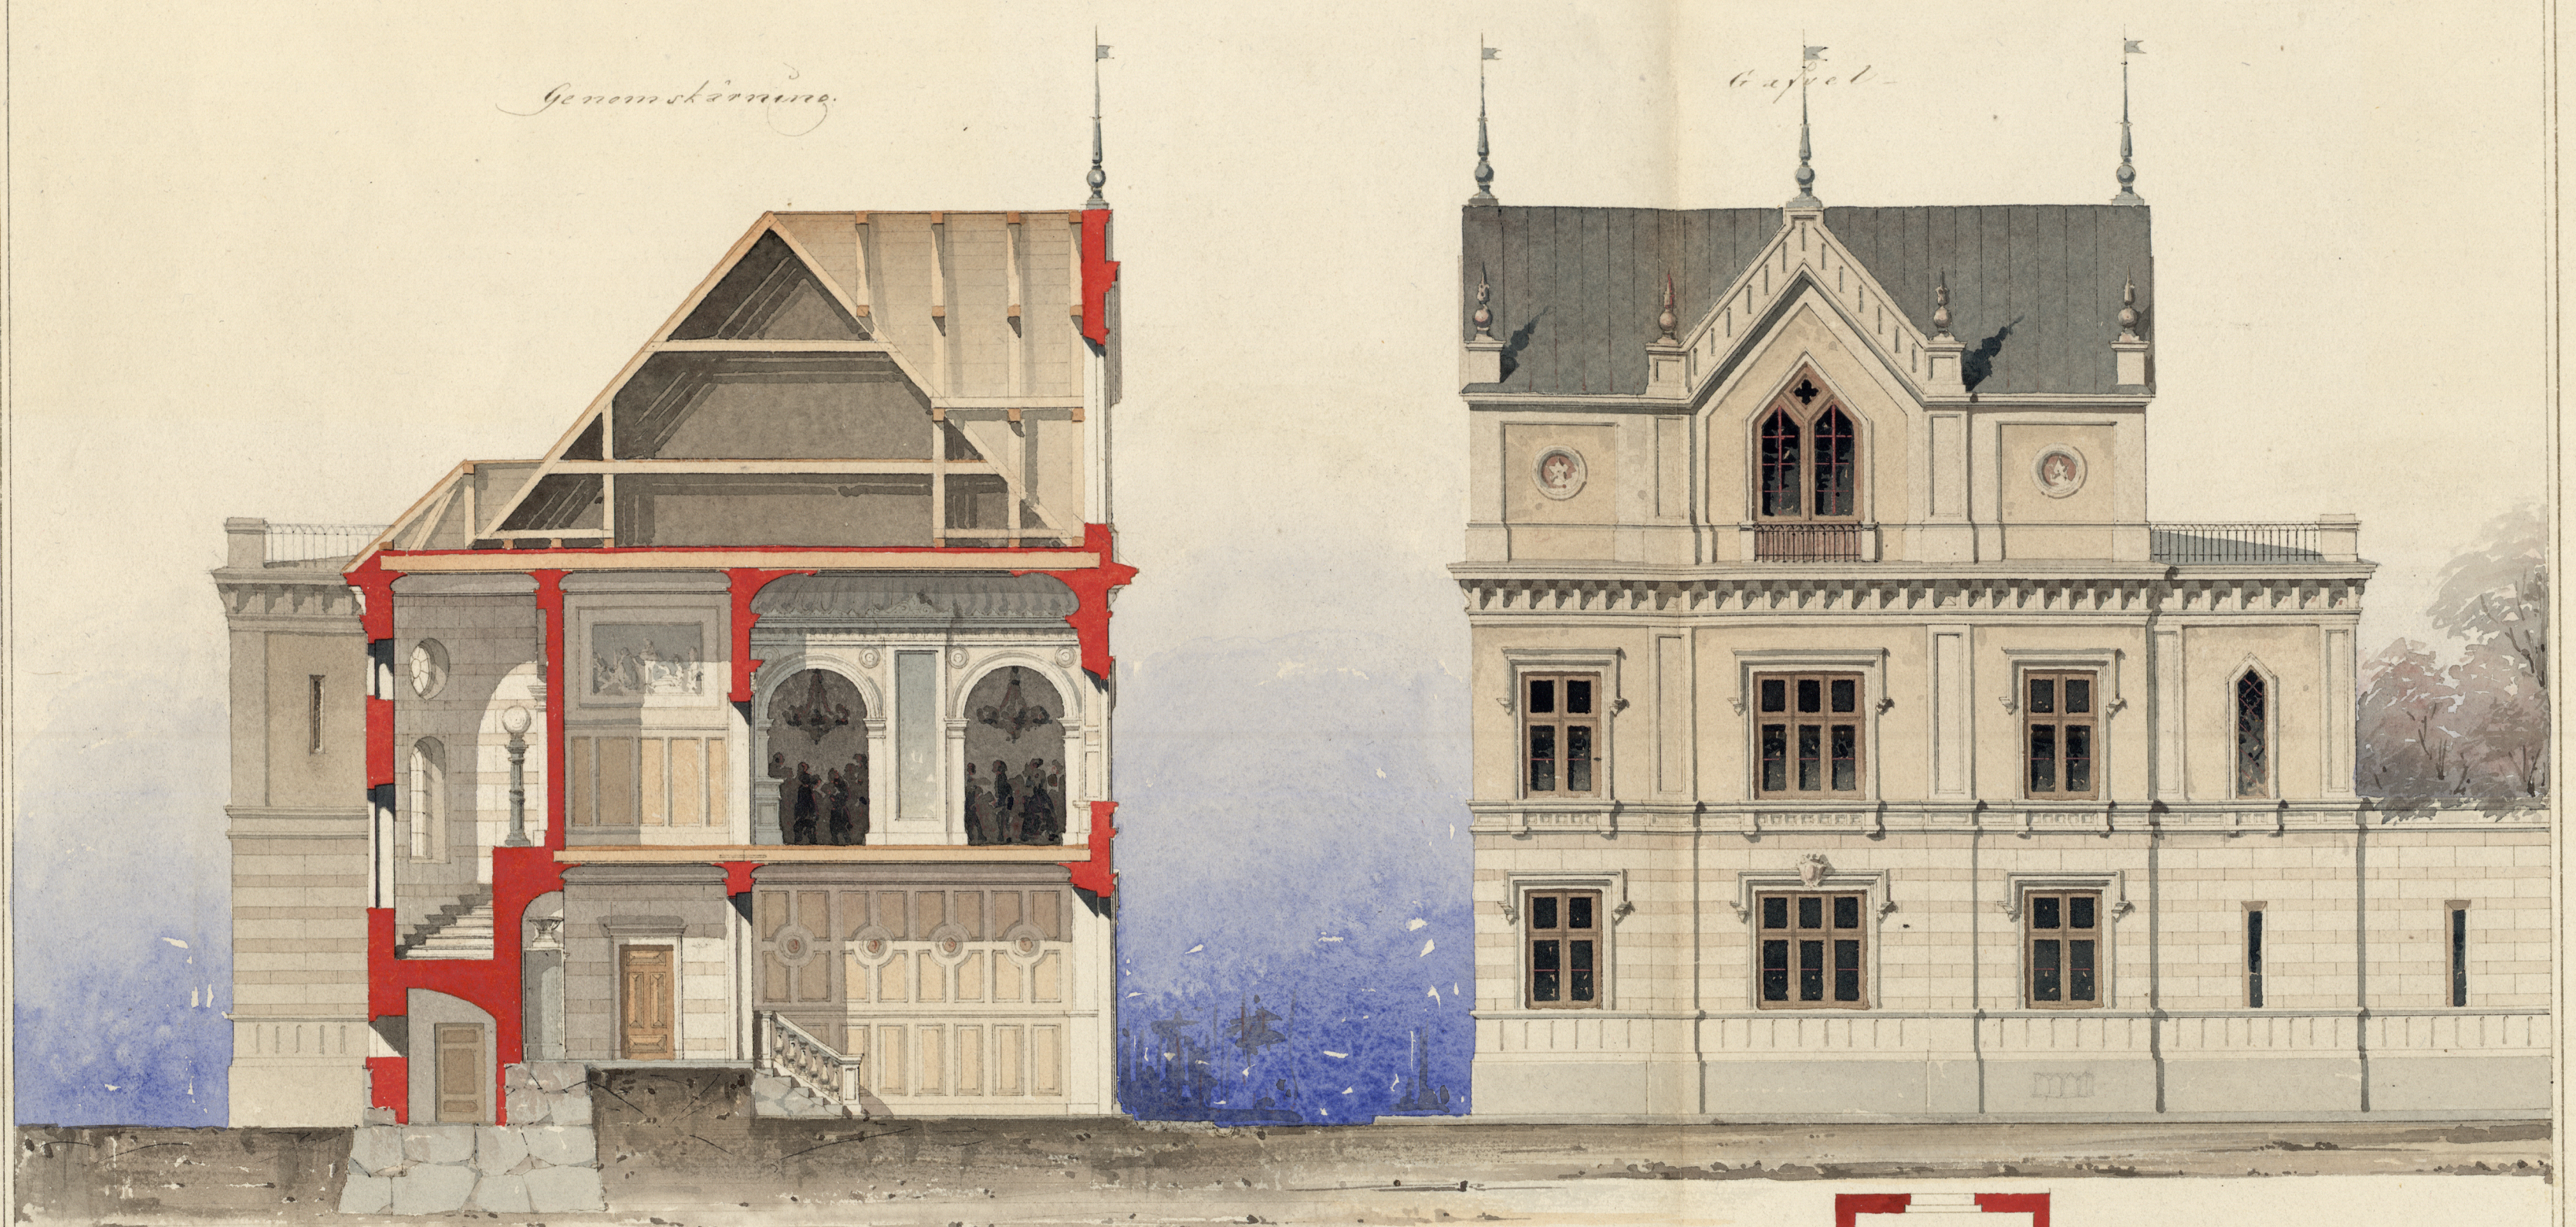

Plan af Wåningen i Topp

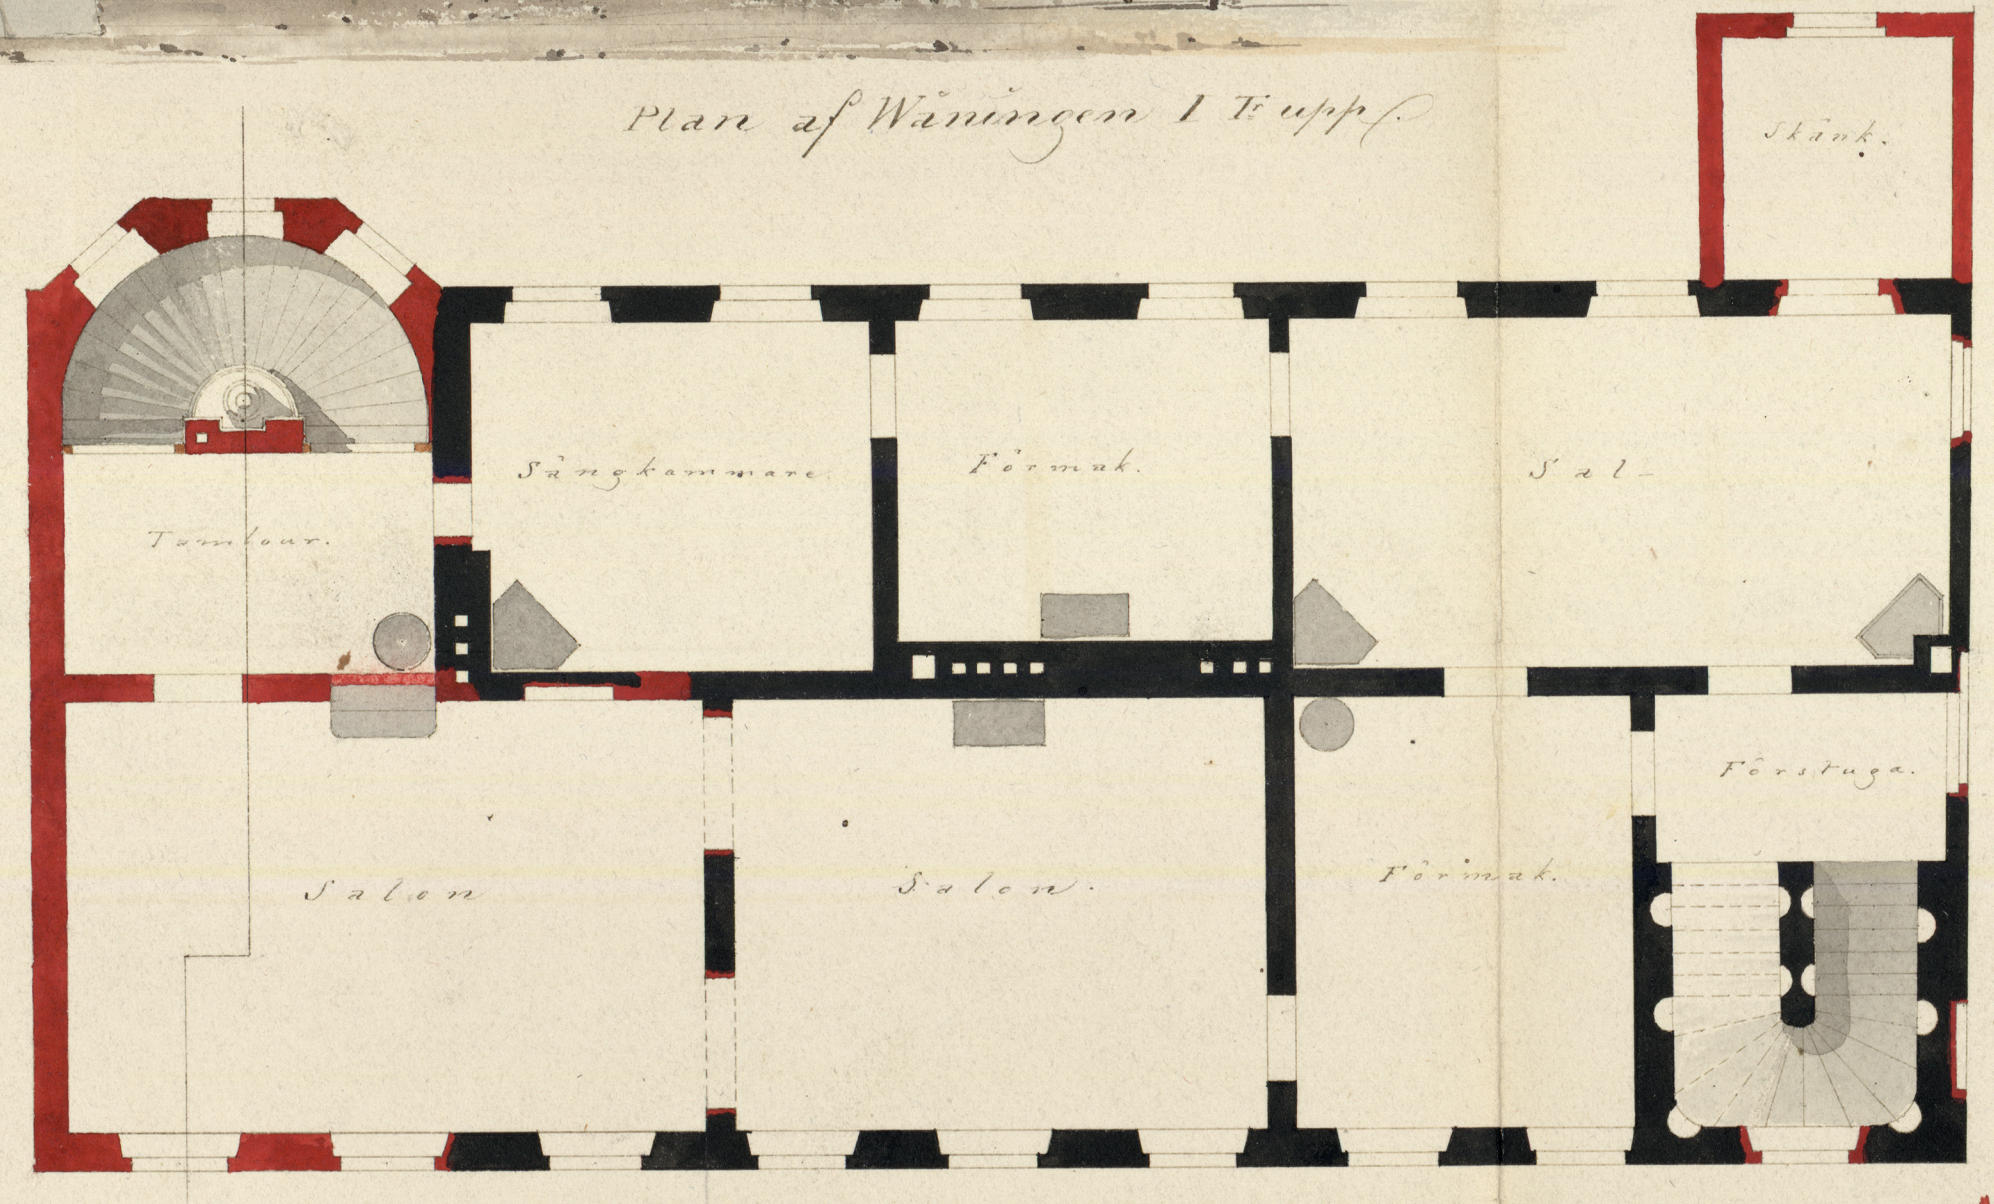

Plan af Bottenvåningen

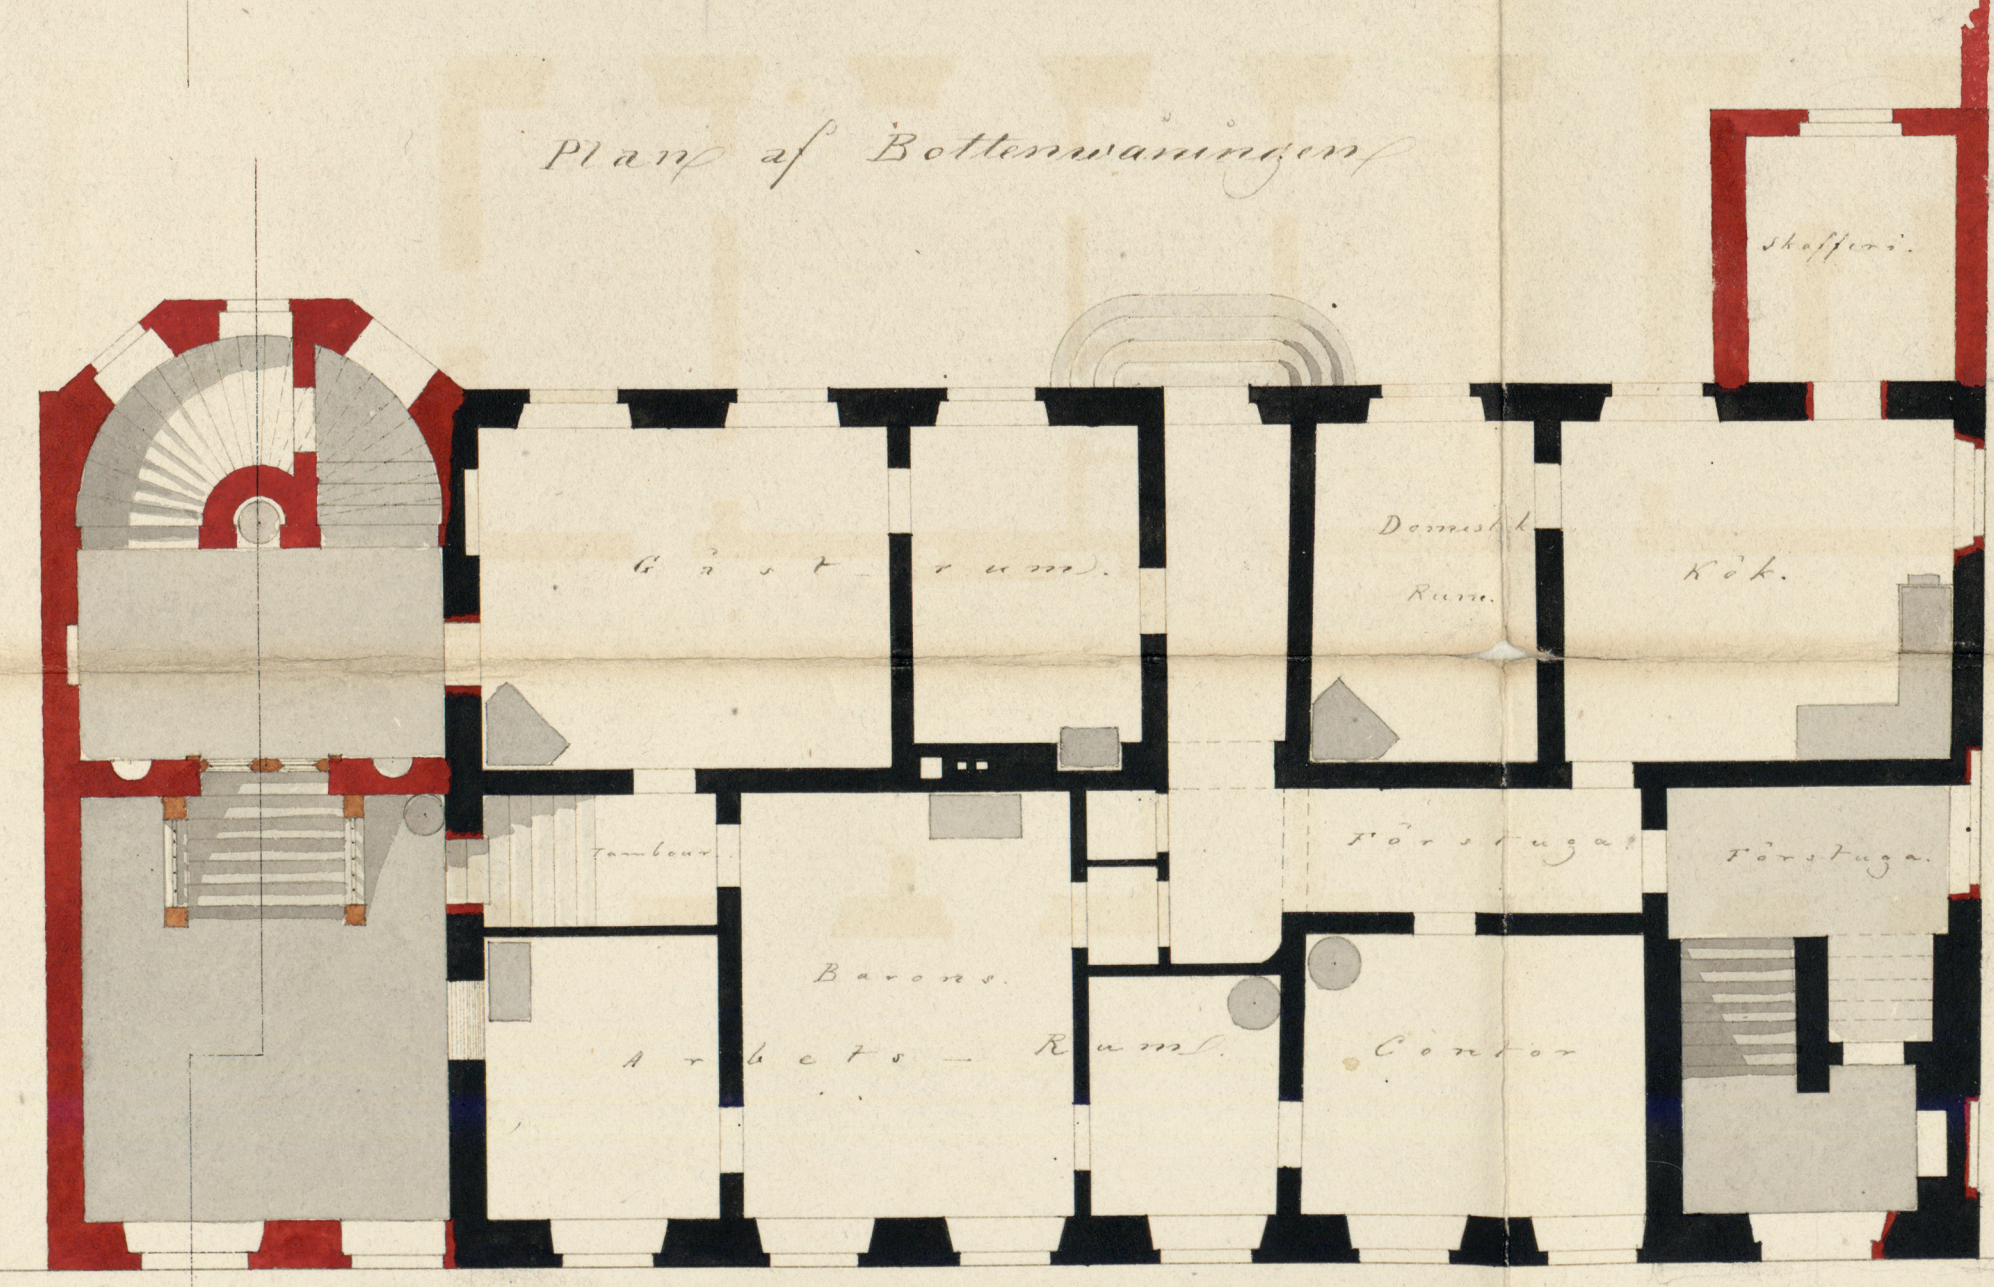

Lilla Trädgårds-Gatan

