

498 *Red*  
1950



ING. TILL BYGGNADSNÄMNDEN  
9 NOV. 1950

Likheten med den fastställda  
ritningen bestyrkes.

Stockholm den 13 dec. 1950

*Nils Olsson*

26  
Av Stockholms stads fastighetsnämnd för dess del och med hänsyn till  
byggnadens tomträttskontrakt godkänd till efteråtelse vid bebyggelse av tomt  
inom *Årsjön 1* kv. *Årstalund*  
kontrakt att för godkännande underlämna fastighetskontoret förslag till utvändigt  
behandling, innan sådant arbete utföres.  
Stockholm den 6 11 1950  
Enligt uppdrag:  
*Ulf Stenroos*

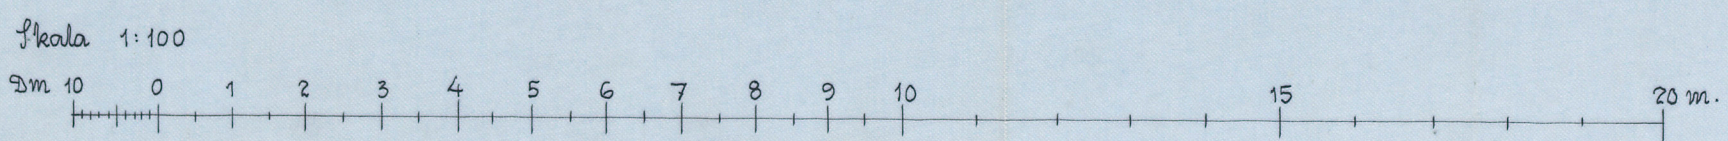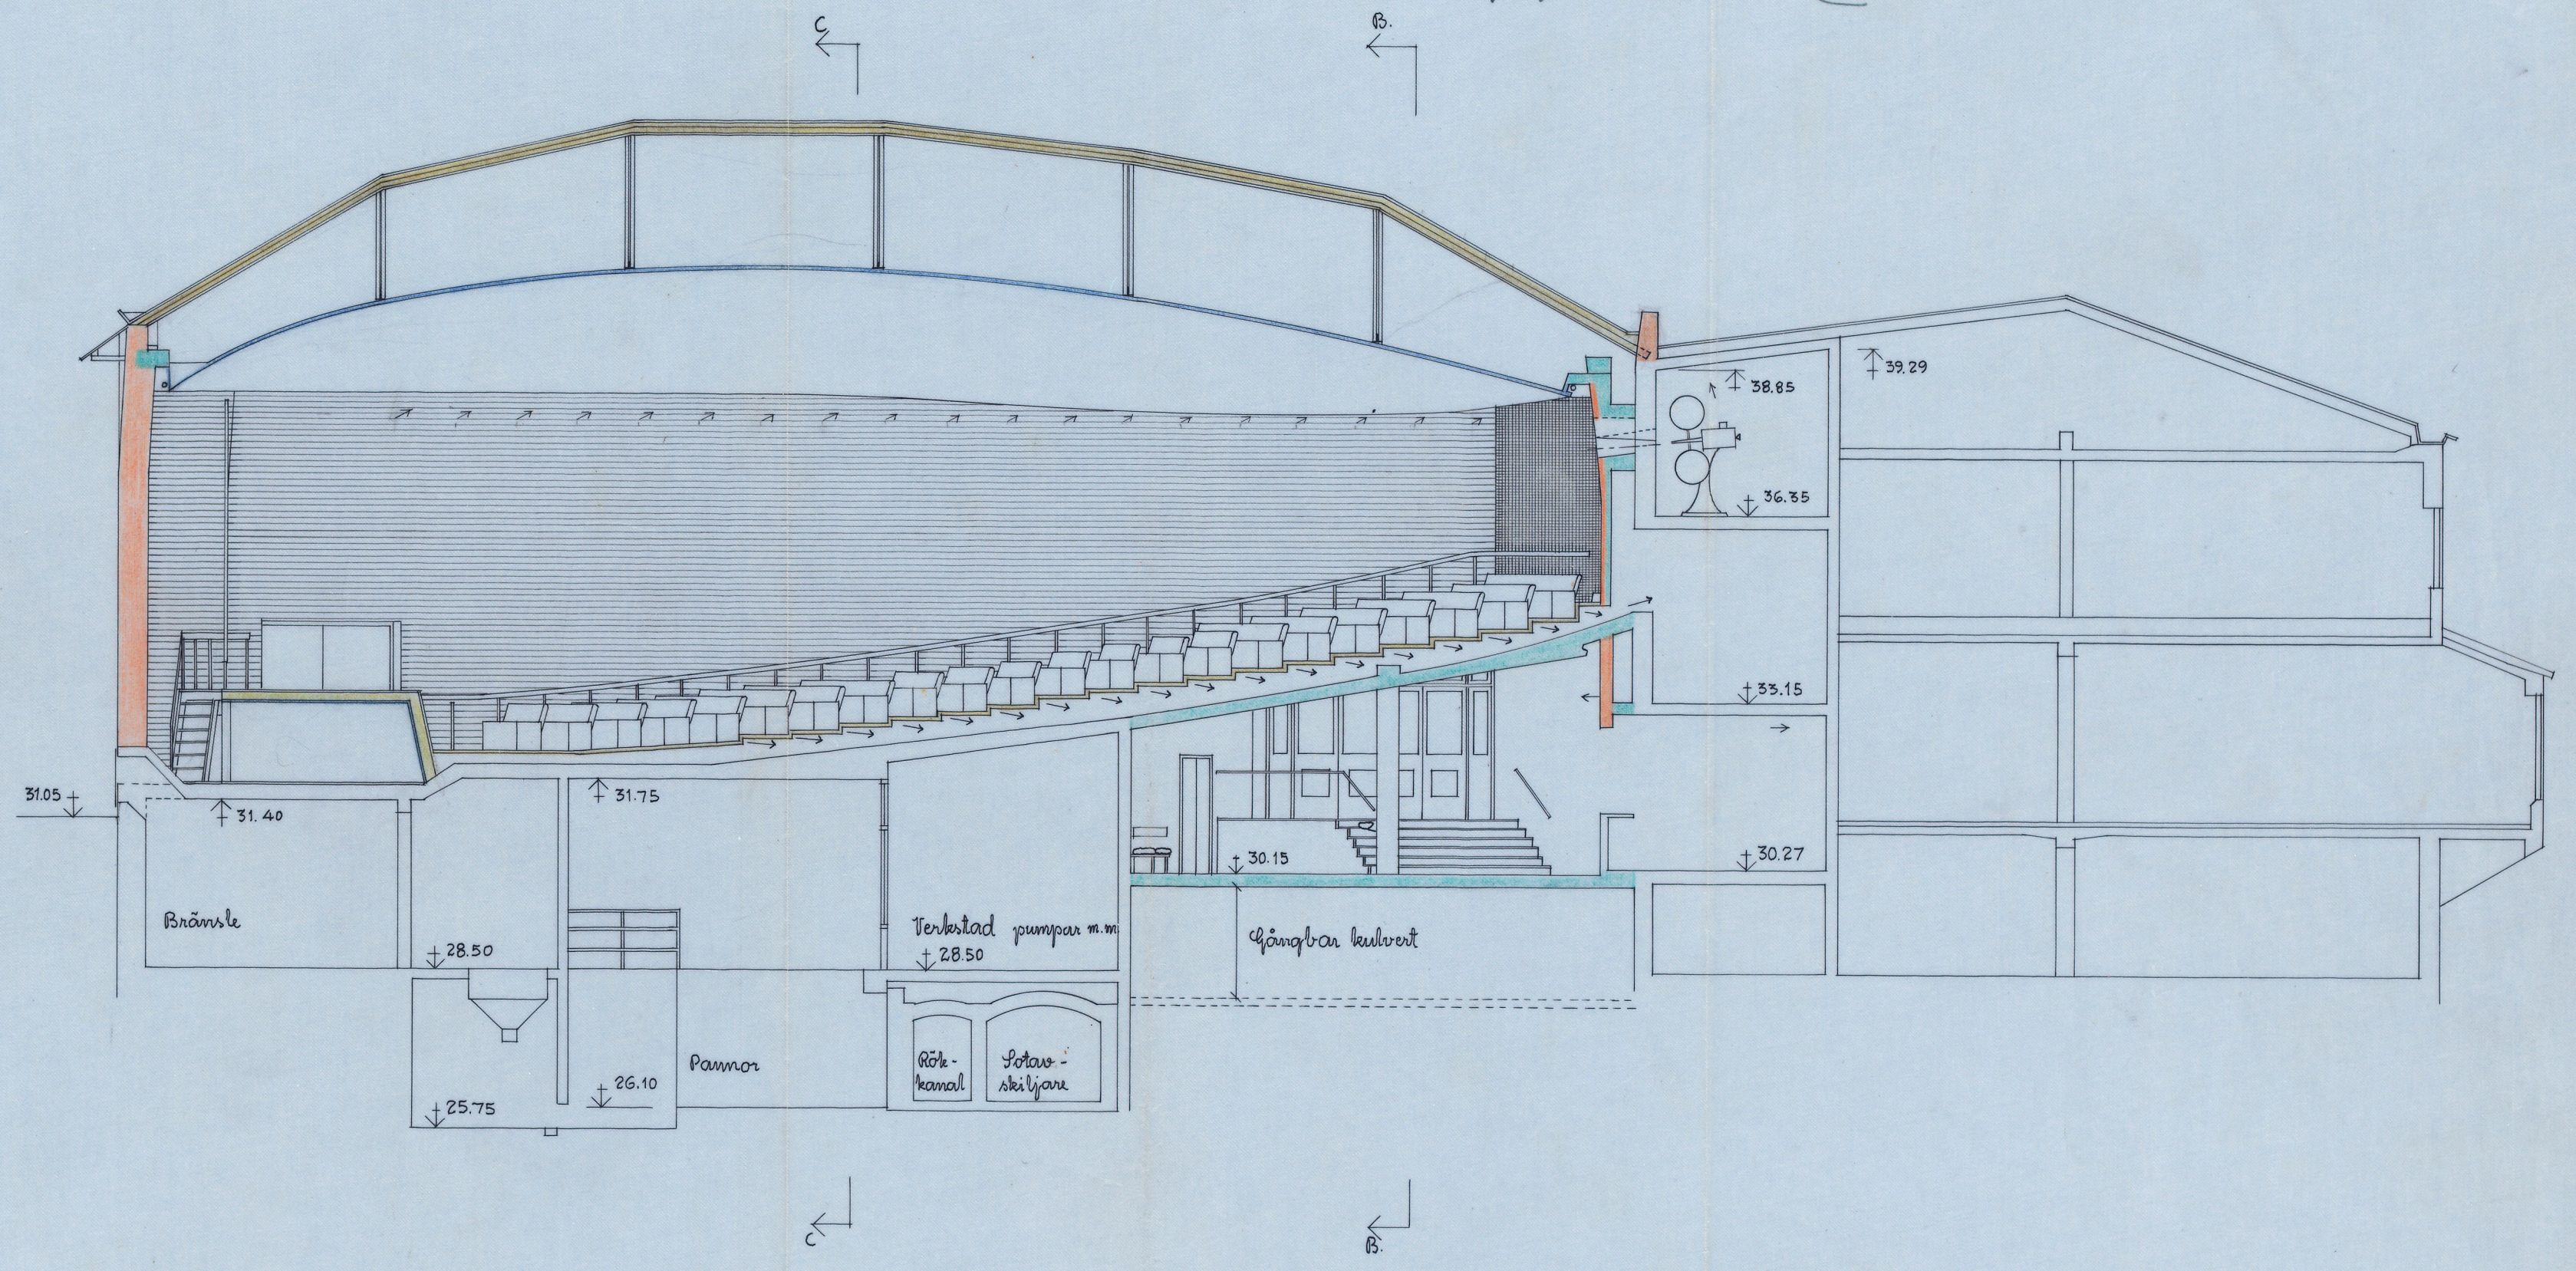

bet. uppförd byggnad

*ÅRSJÖN 1*

Nybyggnad å tomt nr 2 i kv Årstalund  
i Stadsdelen Årsta i Stockholms Stad  
Byggnad F Samlingsstokal  
Sektion A Skala 1:100  
Stockholm den 16.10.1950

Erik Ahlsén Tore Ahlsén  
arkitekter SAR  
Katarinavägen 18 Stockholm

*Erik Ahlsén*  
2142667