



N^o 141
95

Facad mot Nontullsgatan.

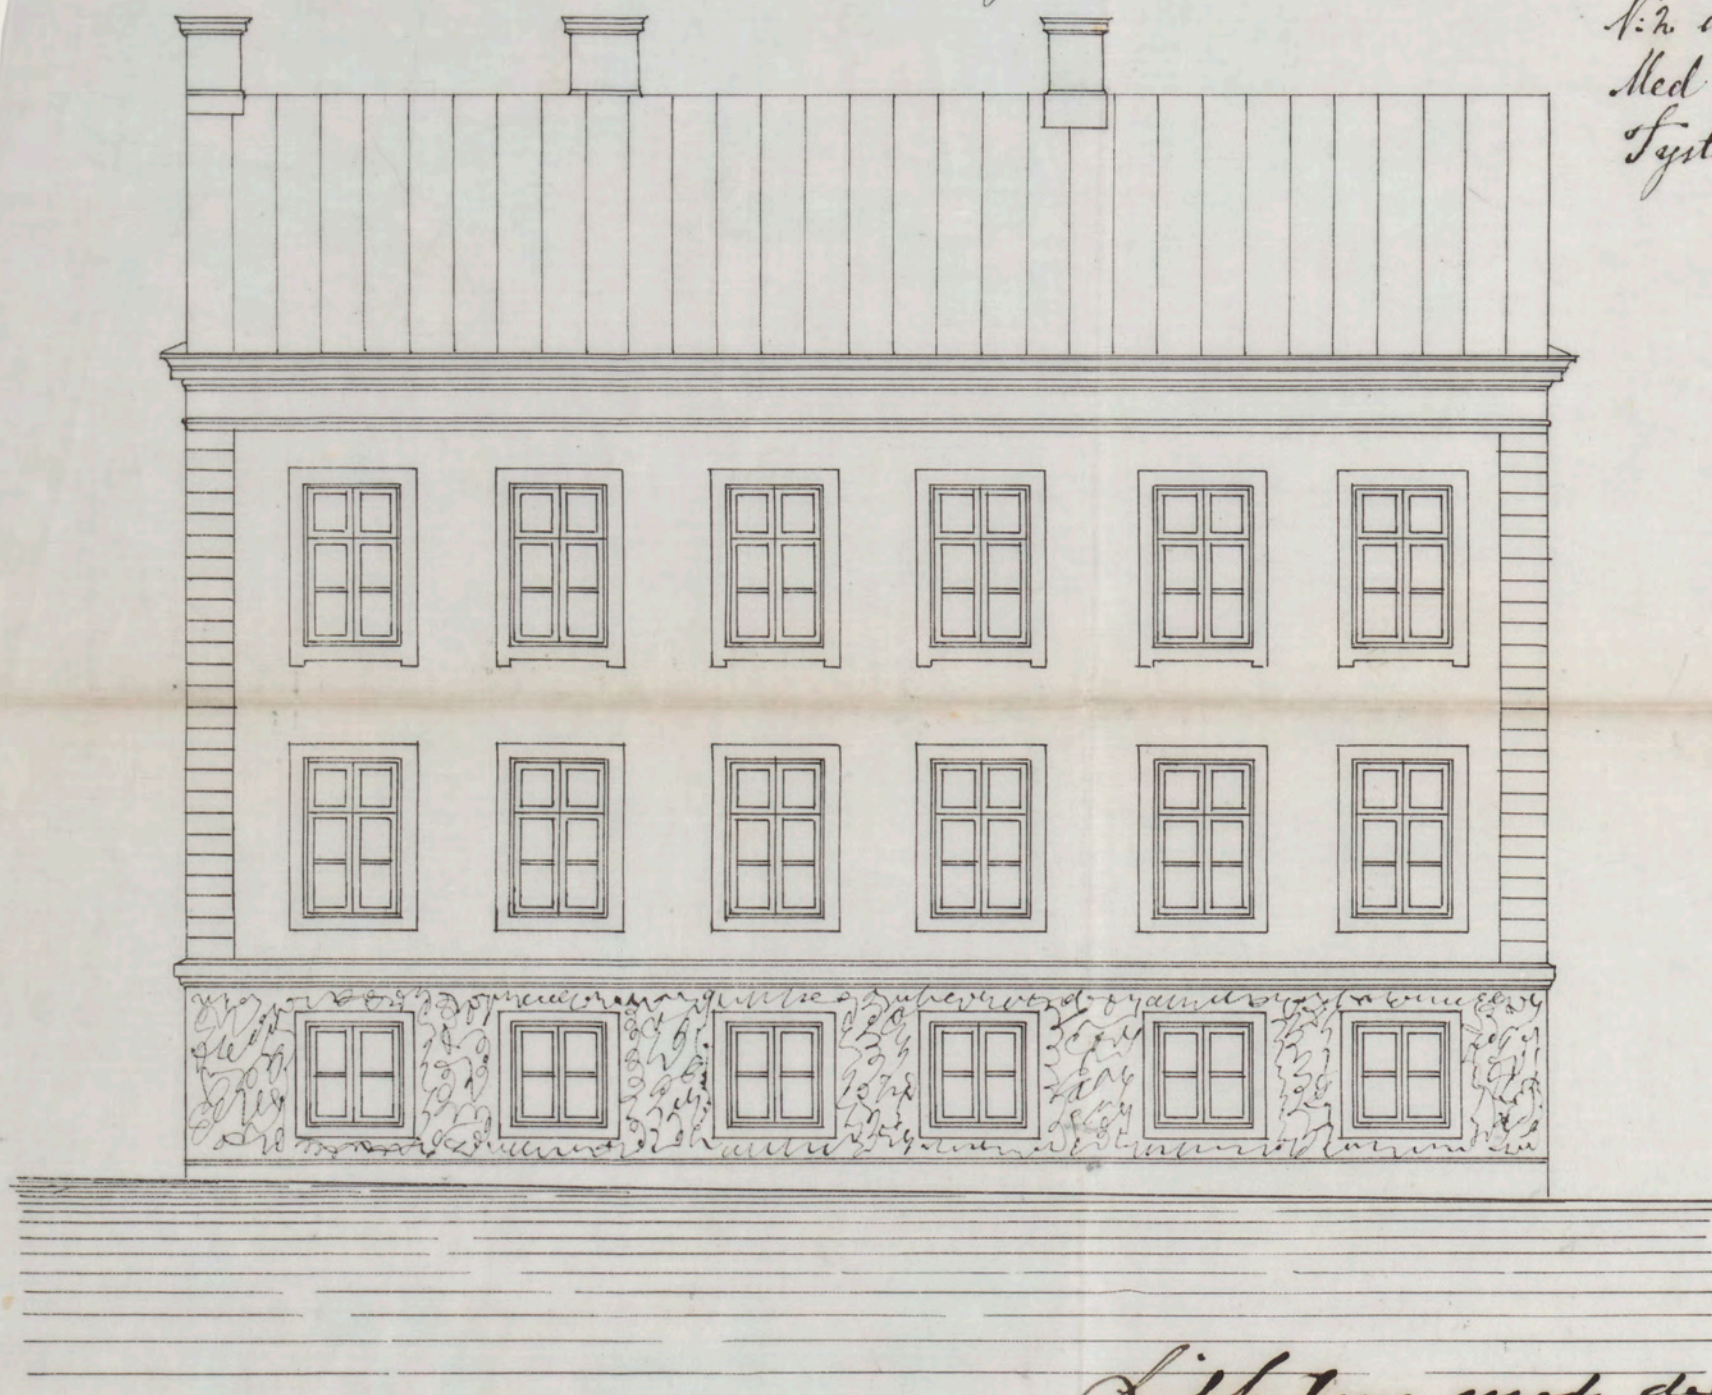


Ritning till förändring till och pålygnad af ägendomen
N:o till Orustäkt. Hundelst inom Adolf Fredriks församling.
Med adress 51-57 Nontullsgatan tillhörig
Fysta Skolan.

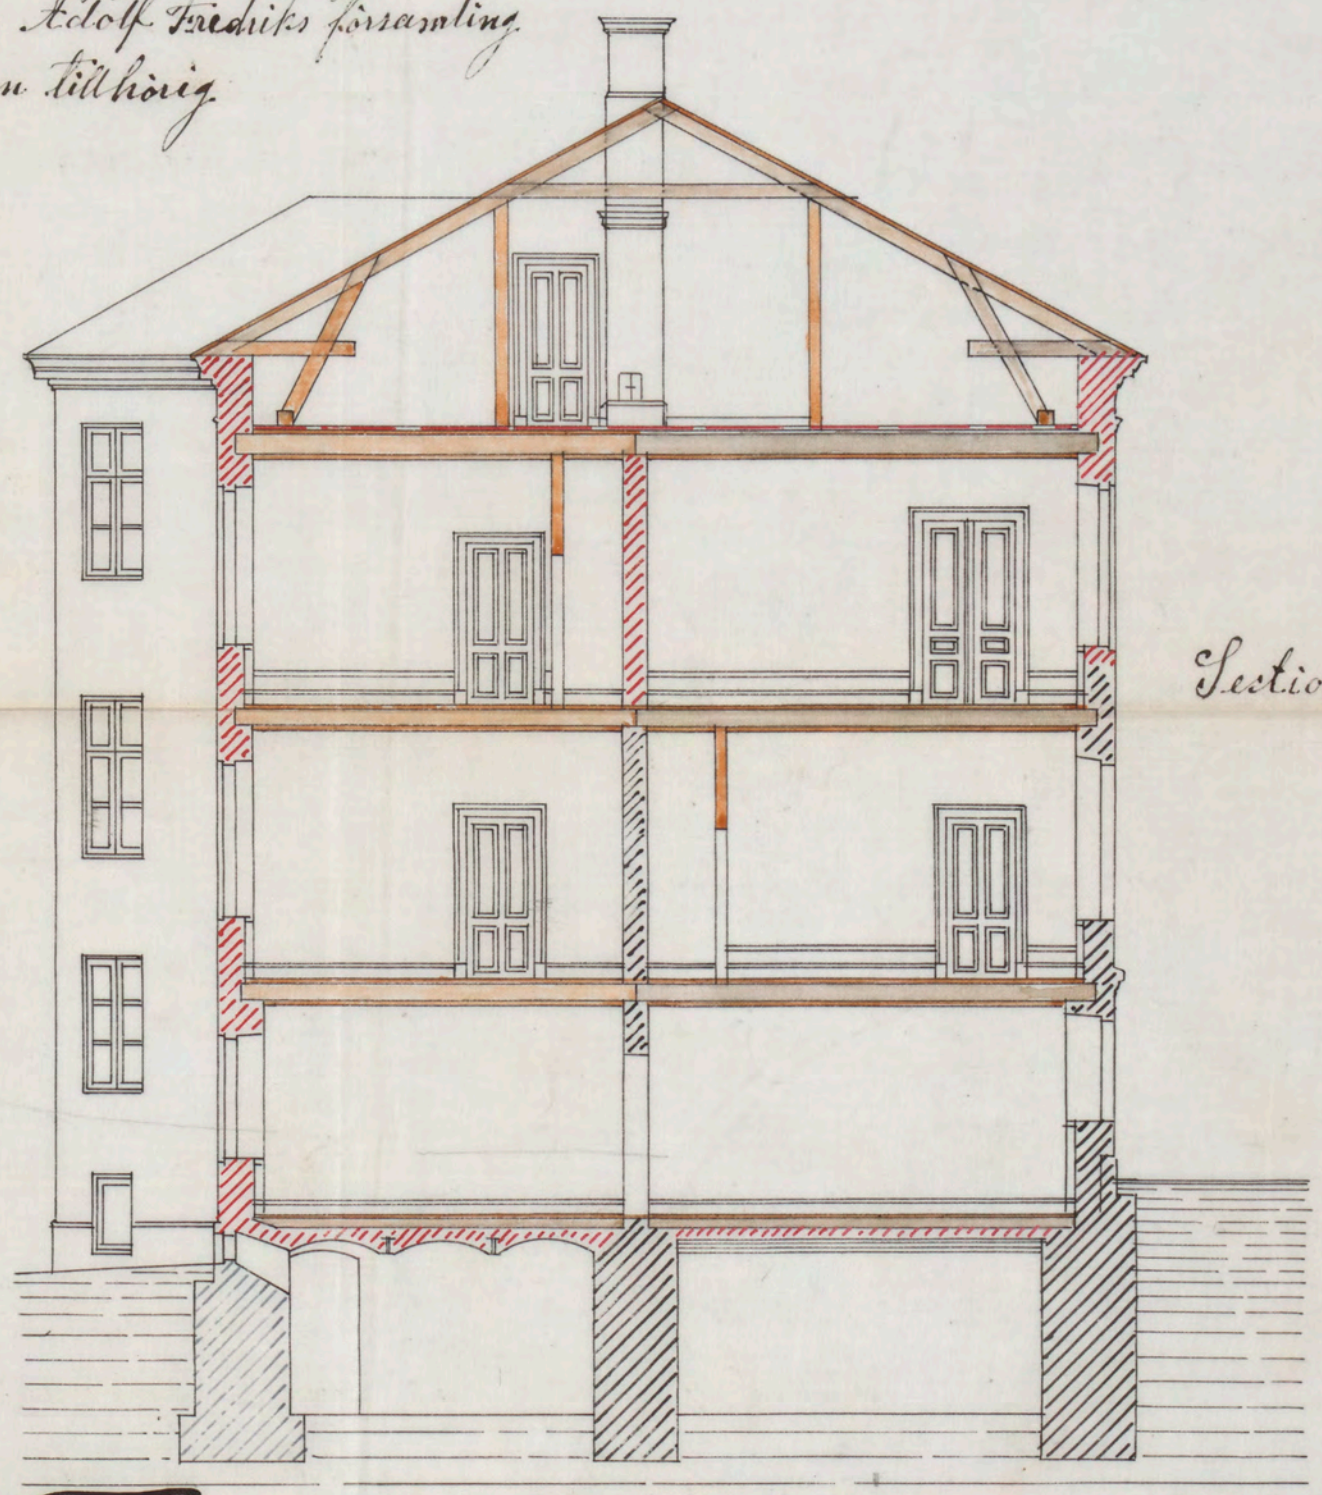


Section i A. B.


Riktningen med den föregående
åtgärden fastslagen.
Stockholm den 8 Maj 1895
Ludvig Hedén

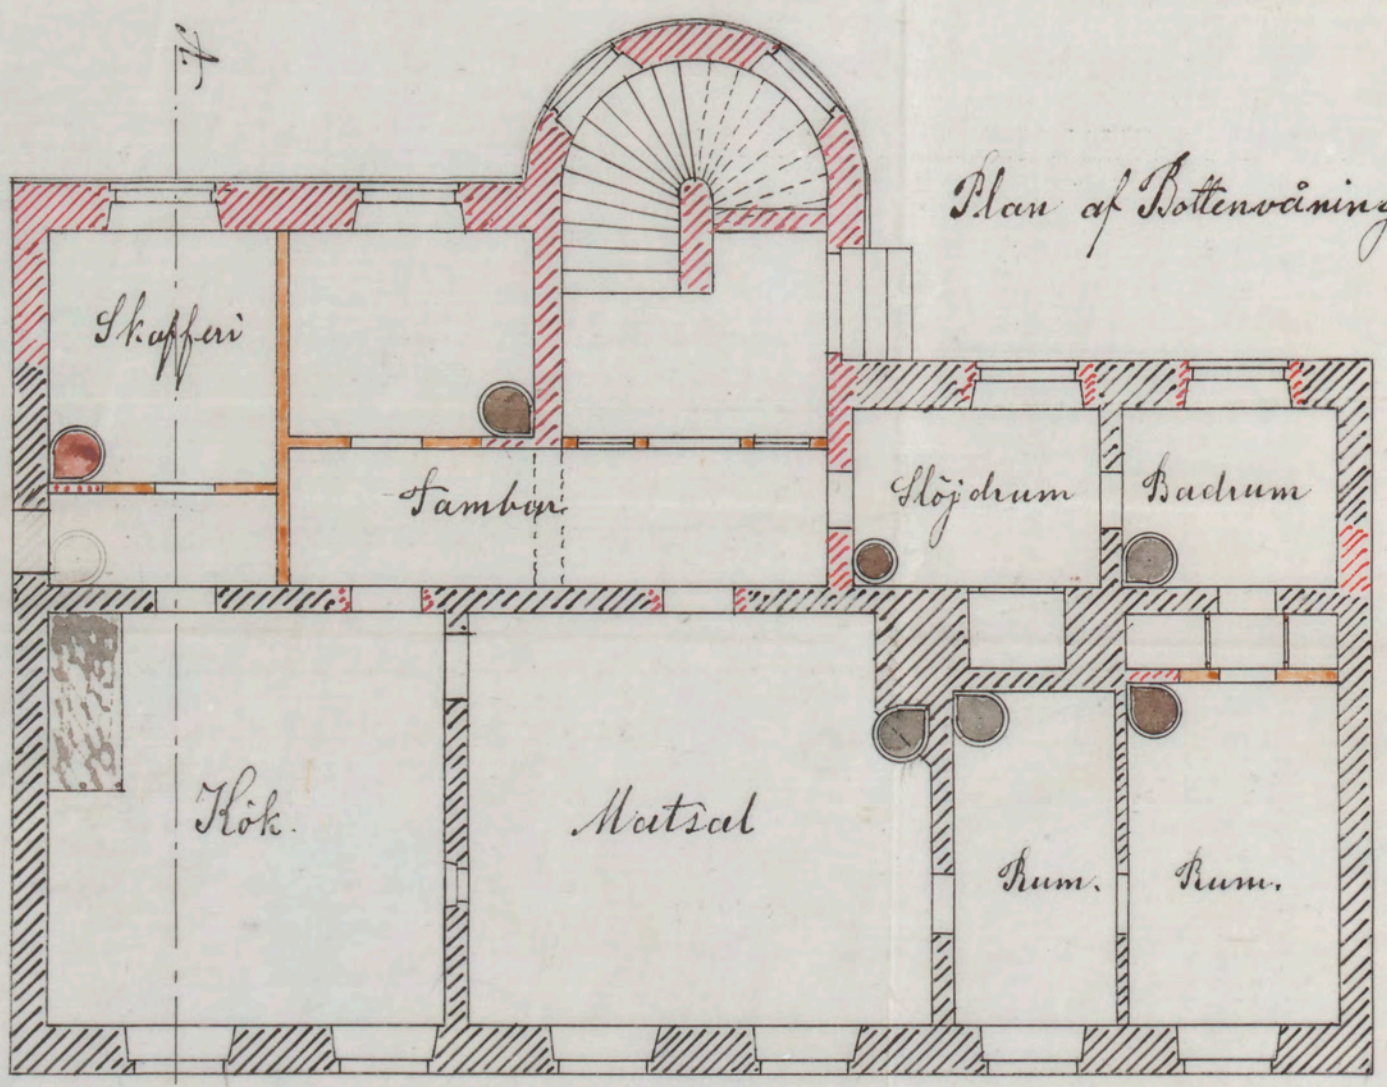


Plan af Kottensvåningen

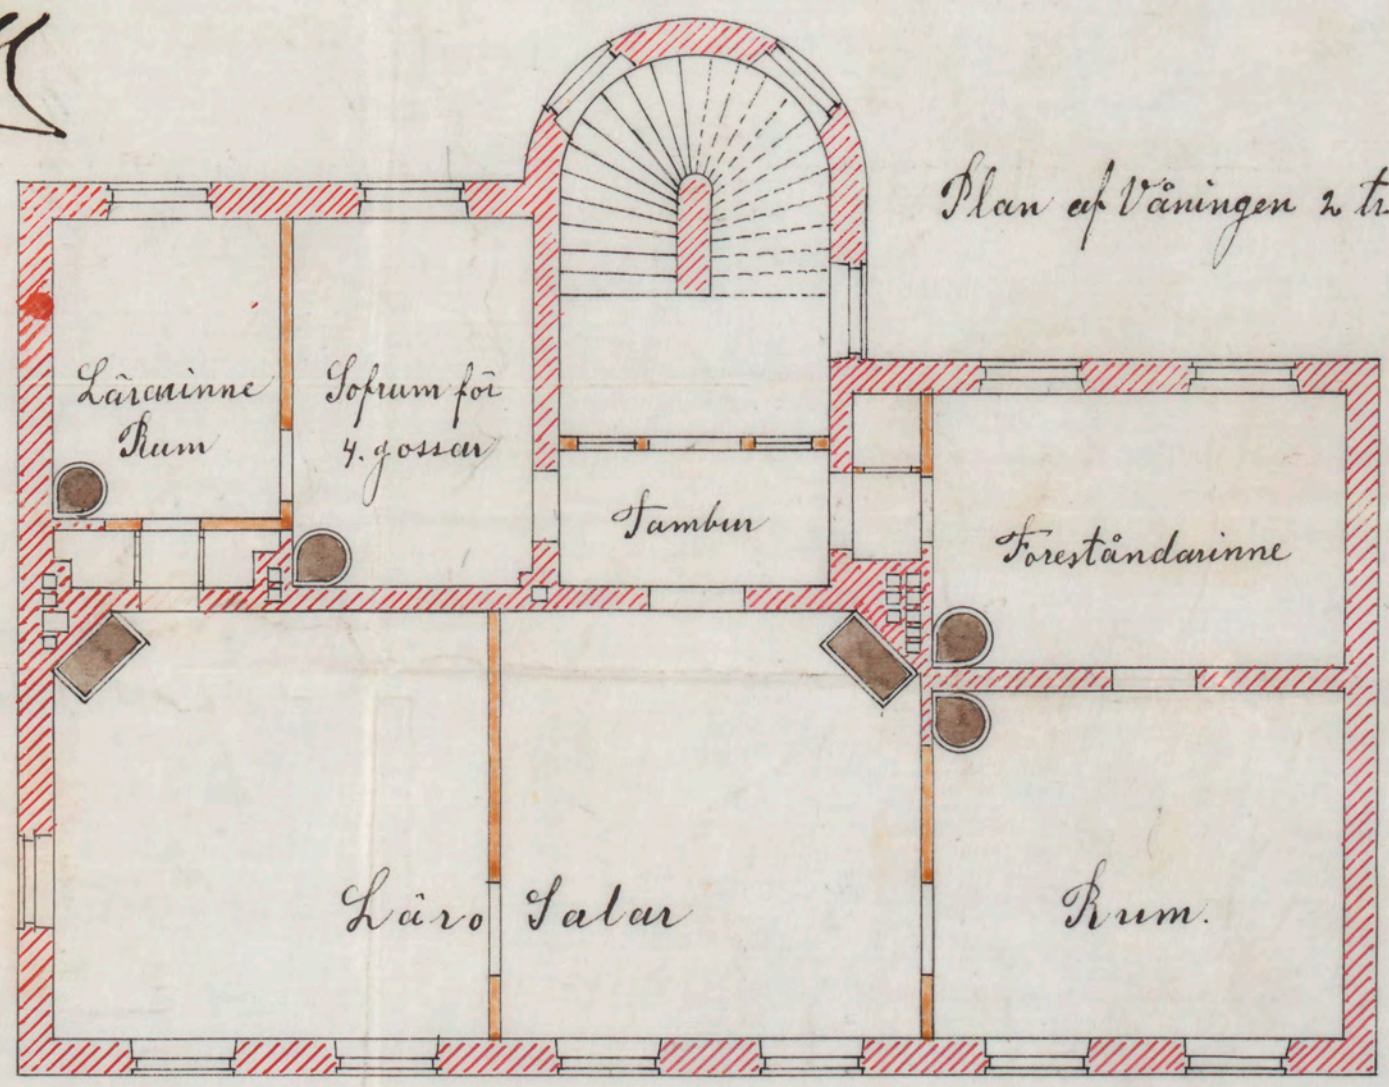

Plan af Våningen 2 tr. upp.

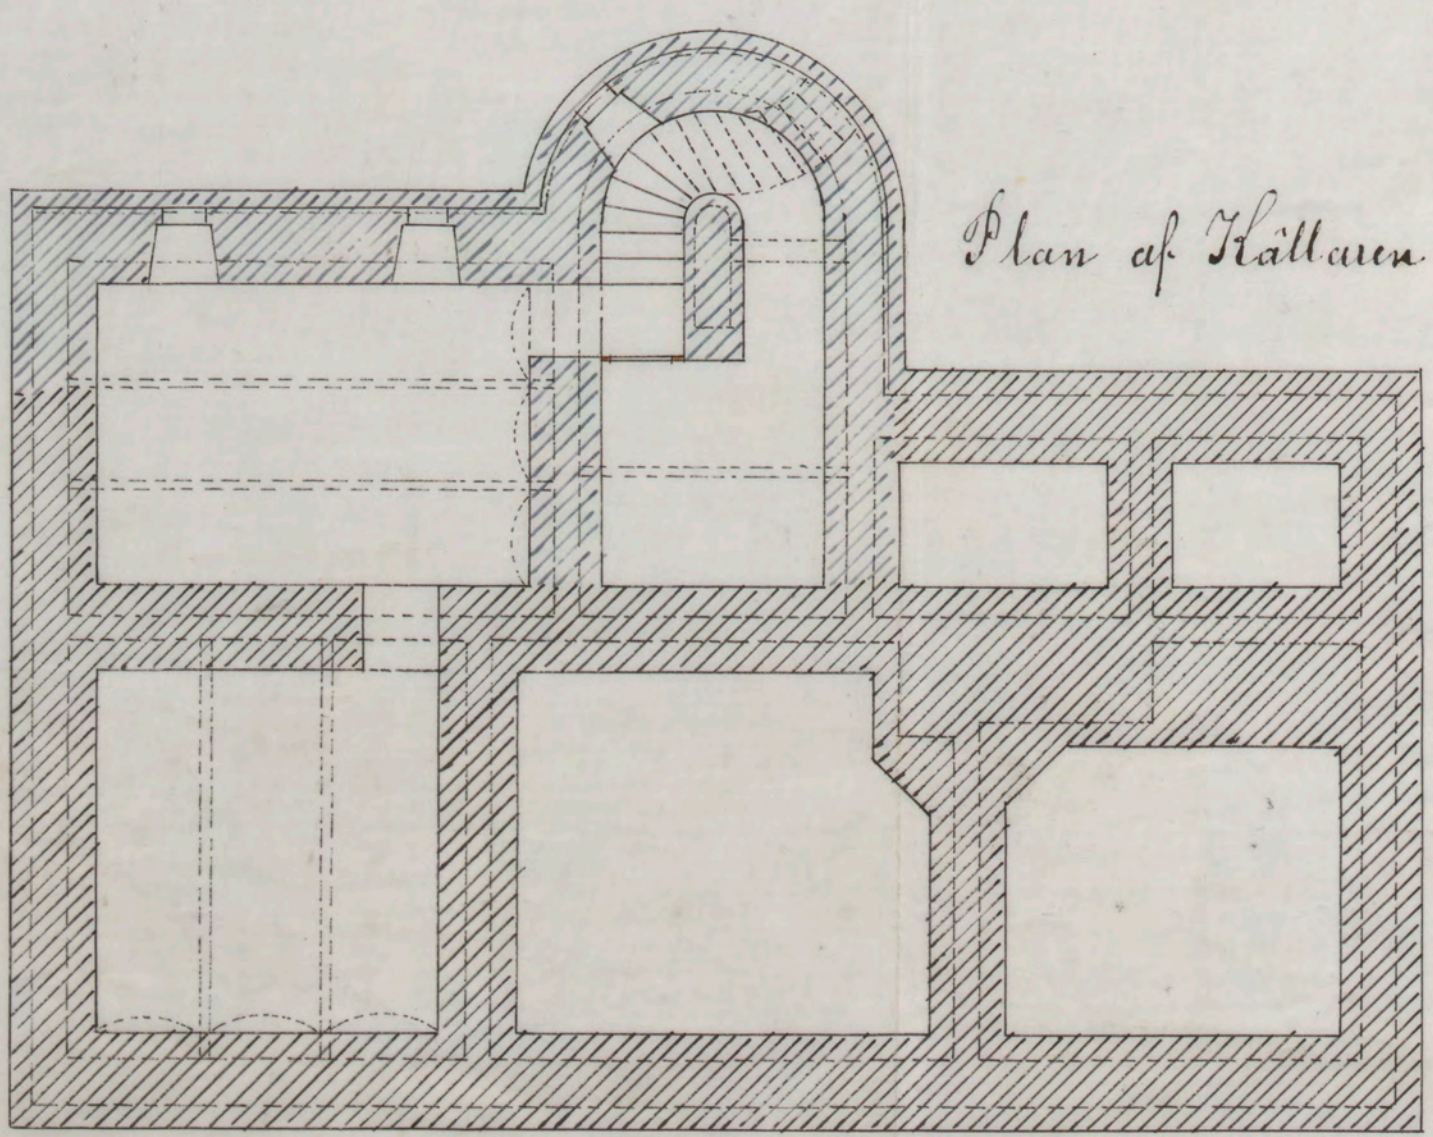

Plan af Källaren.

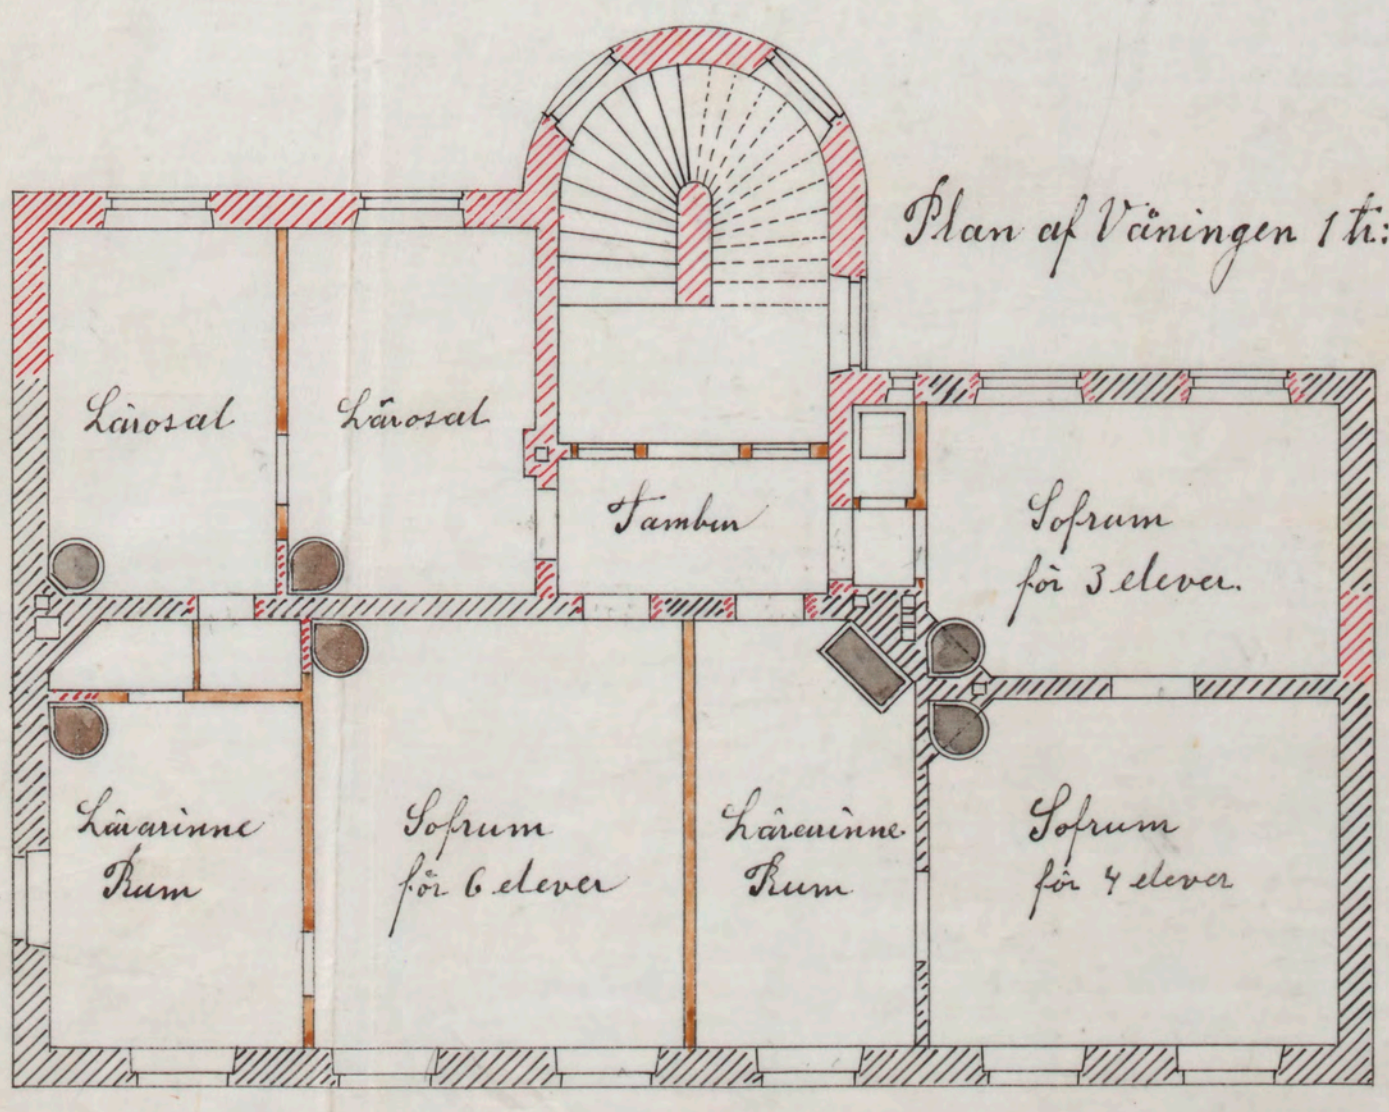

Plan af Våningen 1 tr. upp.

