



FASAD MOT NORDVÄST

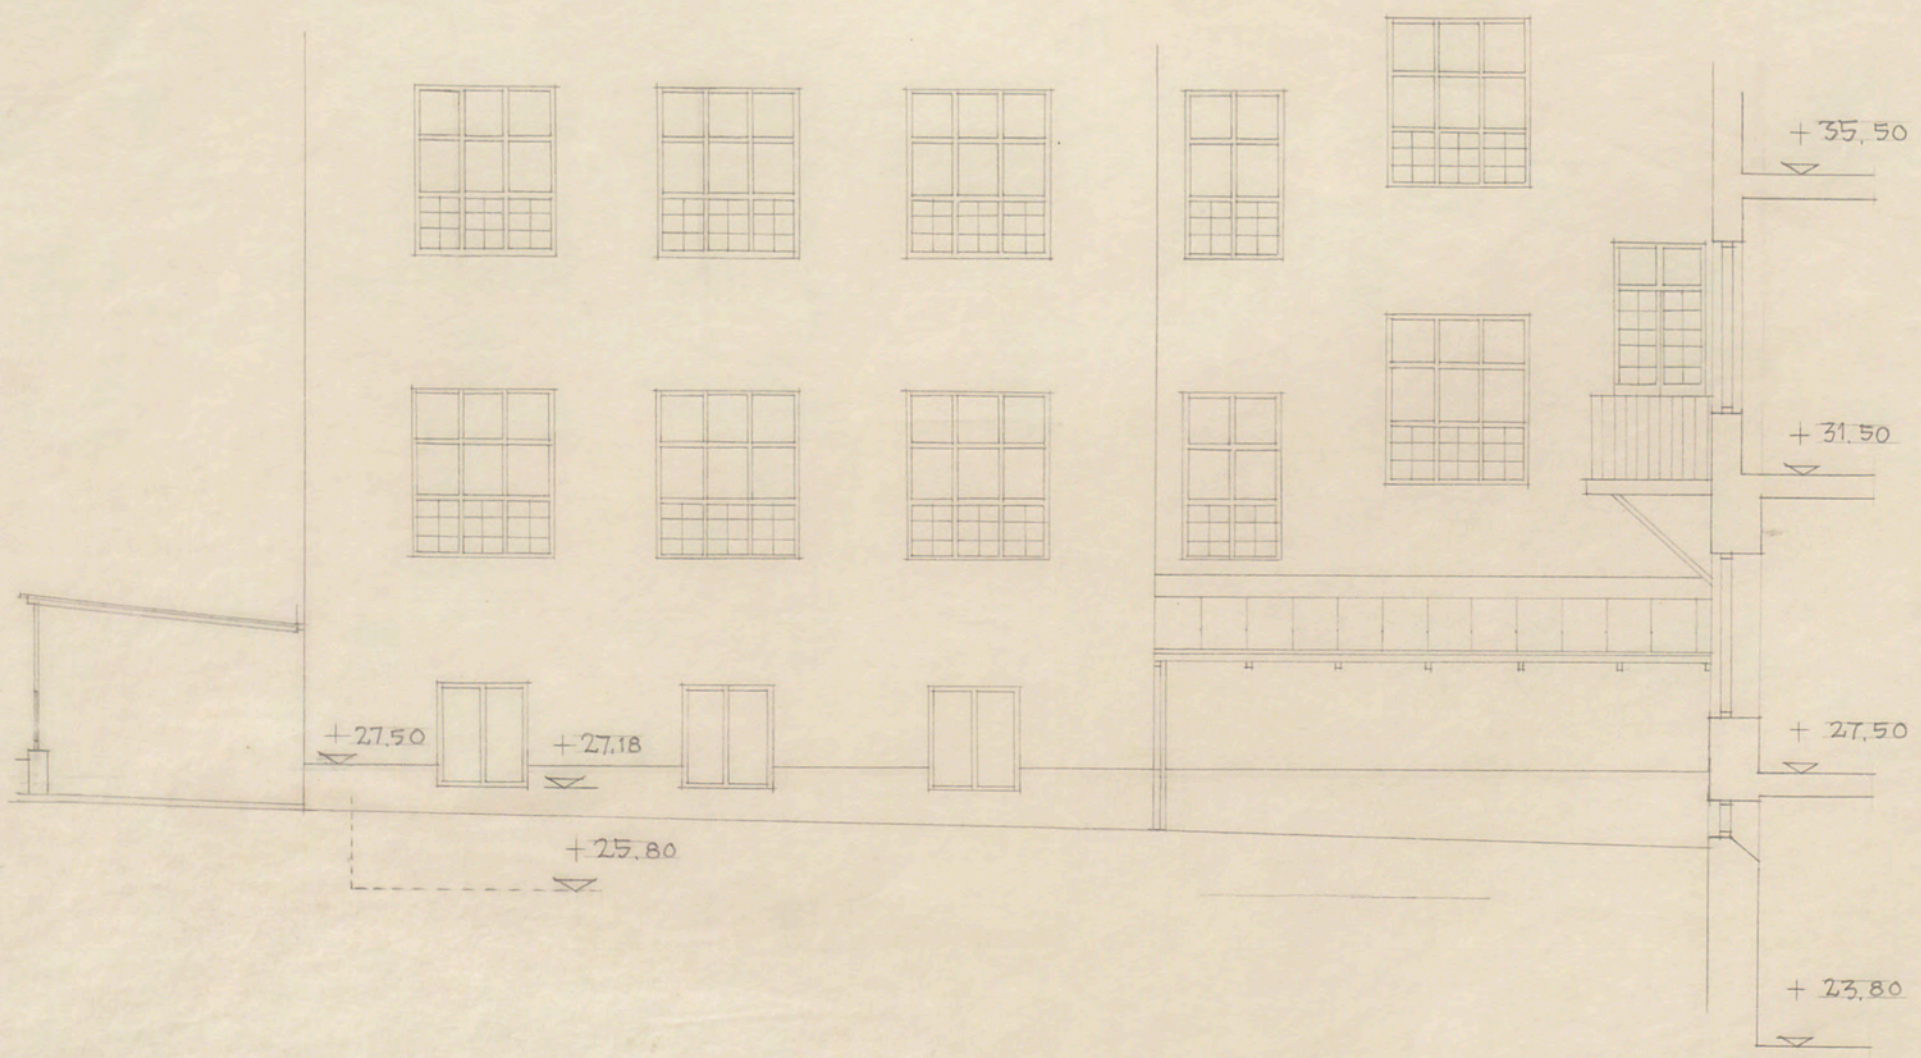


FASAD MOT SYDVÄST

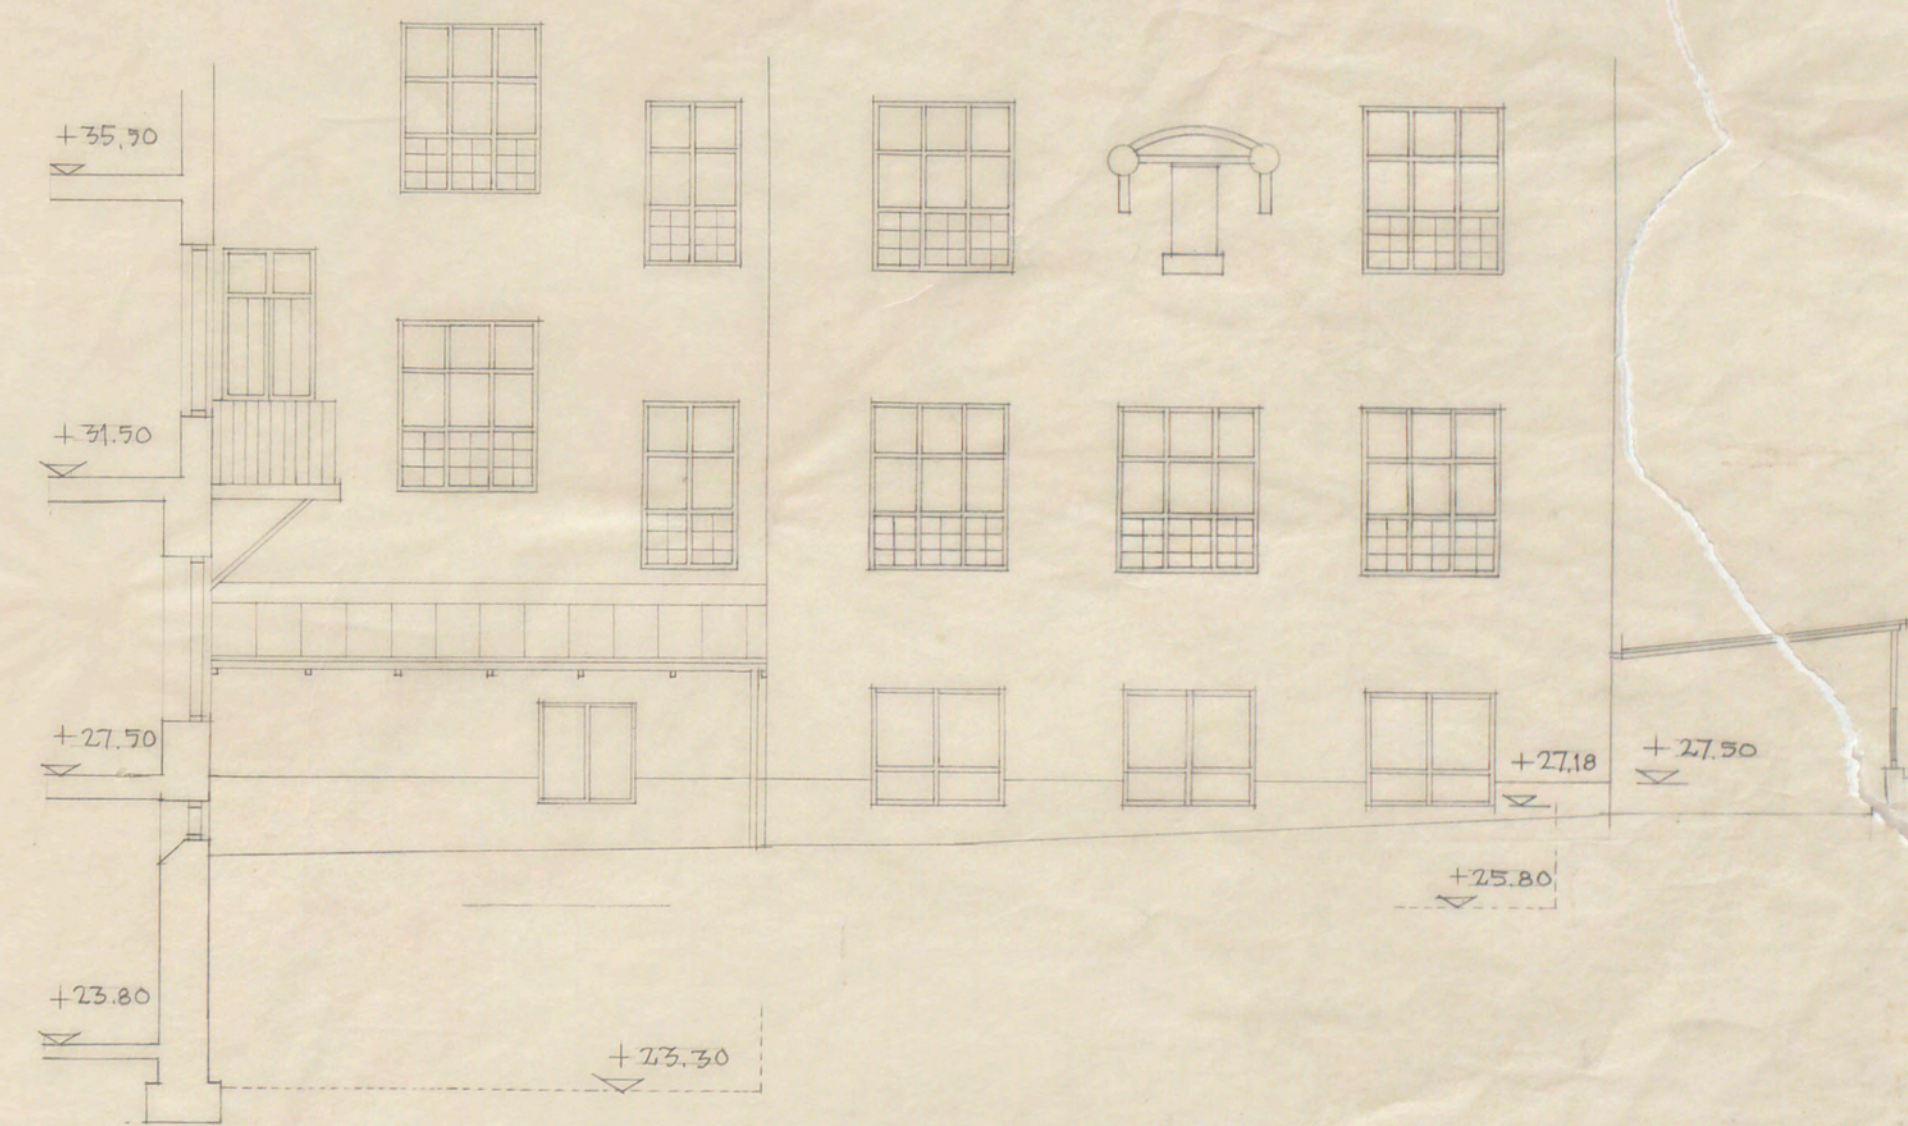

FASAD MOT NORDÖST

SKALA 1:100

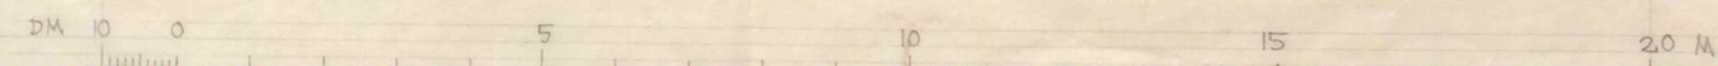

KOMPL. D. 9-10-52
KOMPL. S. 22-8-52

SLAGSTA SKOLA
OMBYGGNAD ETAPP I
FASADER

STADS- OCH LÄNS- STADS- FASTIGHETSKOMITÉN
HUSBYGGNADSNÄMNDEN, ARKITEKTERN
M. 0 21/4 1952. M. M. 2157
GIL. 0 21/4 1952. S. LÖP. NR.
BOK. 0 21/4 1952. 7