


*Platning till ny Seckerbricksbyggnad vid d. k.
Santa Agnetas No. 54. 55 vid Sanktorgatan, försam-
ling Christa i S. Marii församling tillhörigt.
Redogörelse av W. A. Freundt, G. Sjöberg
J. Dubost och C. A. M. Schwieler*

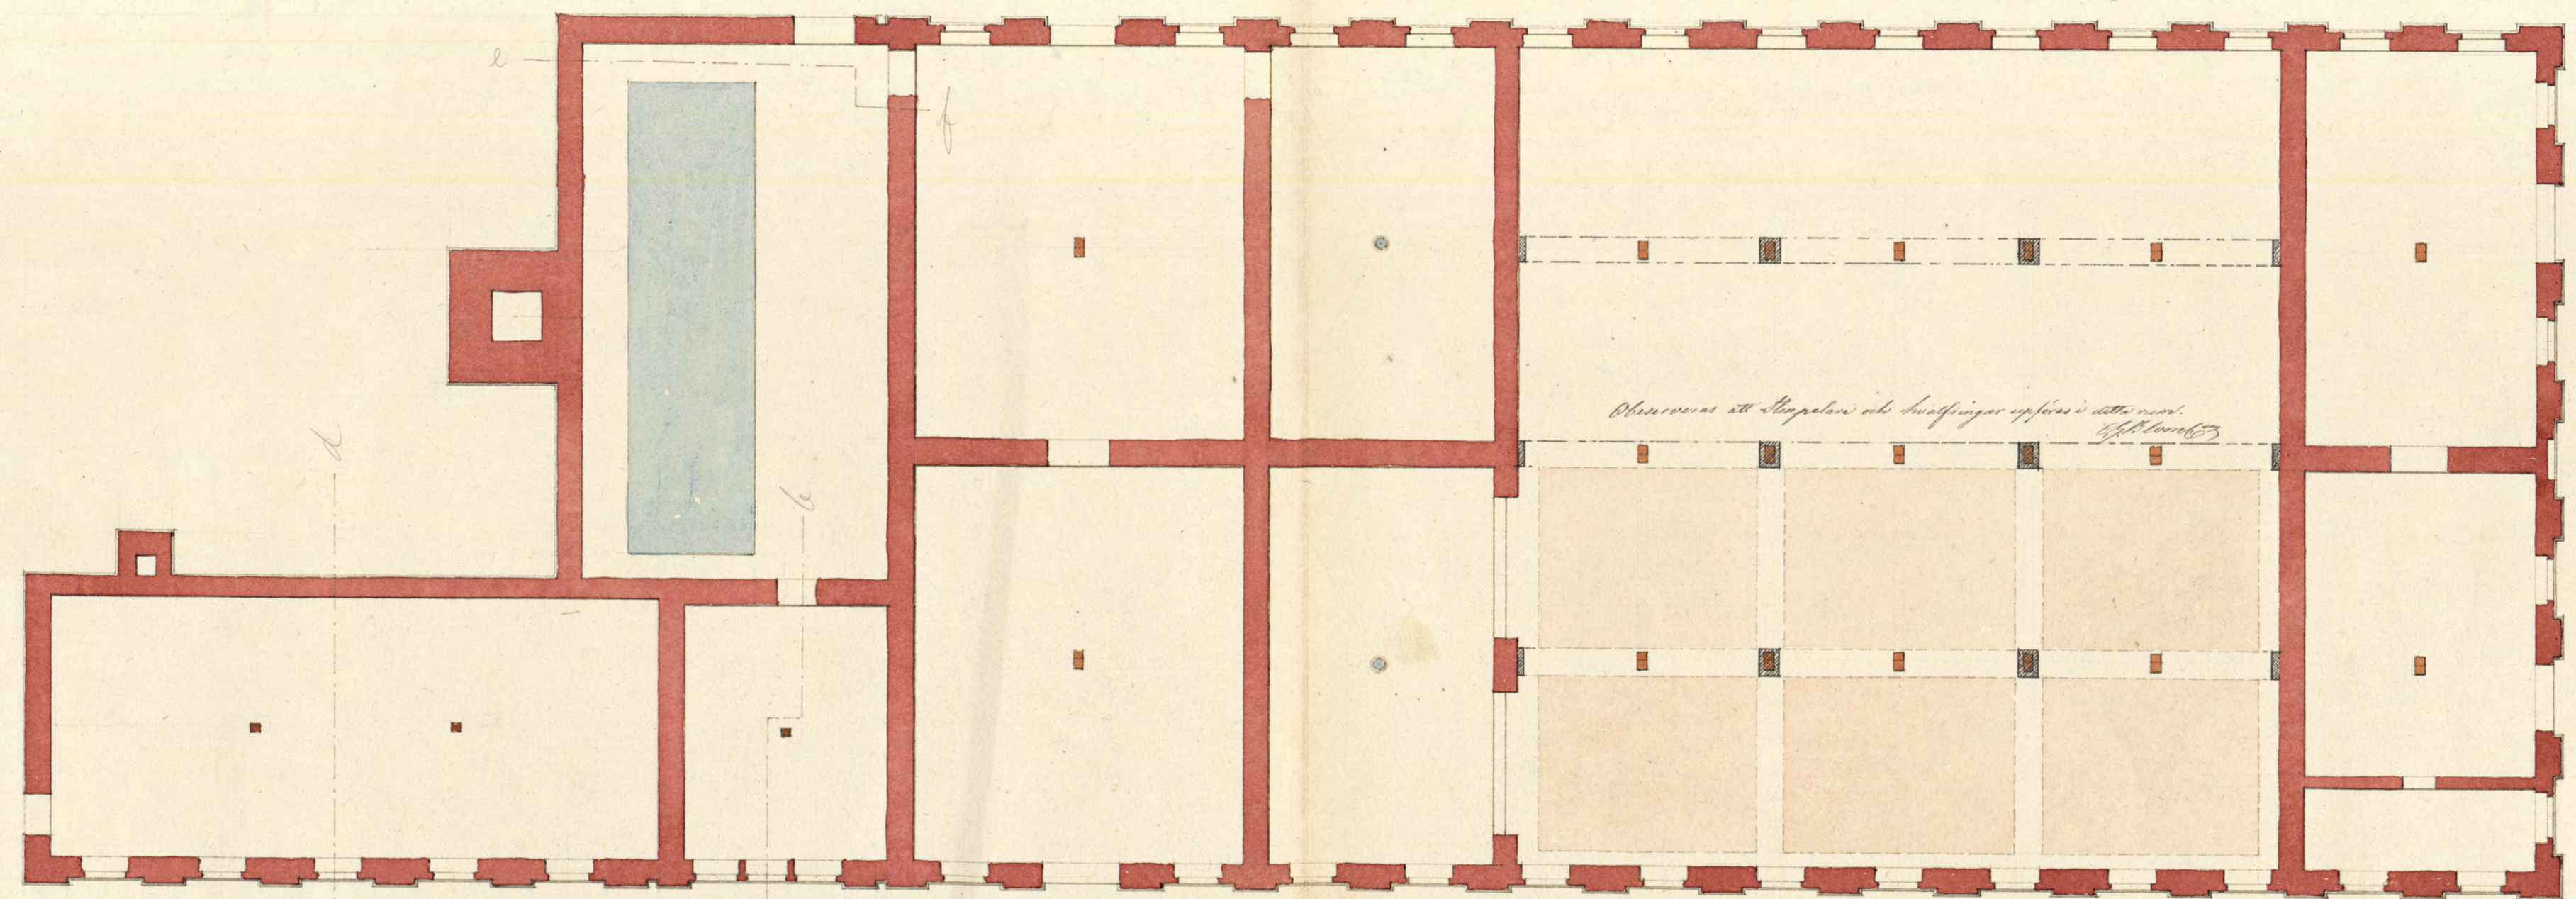

*Observation att Regulatorn och Sandpöngar uppföras i detta rum.
1873*

c
d

a

