
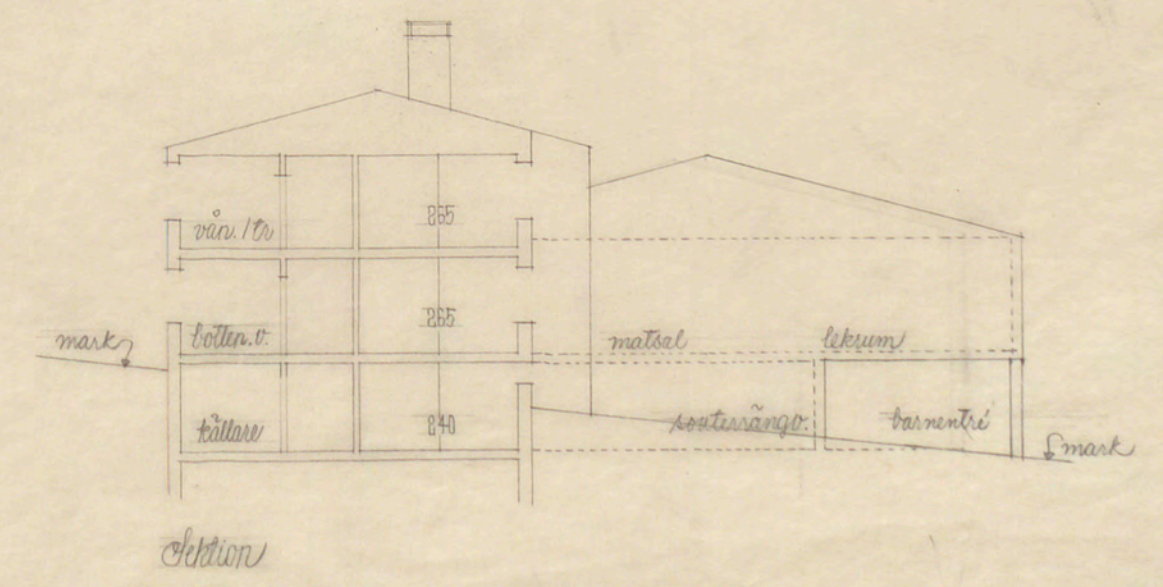
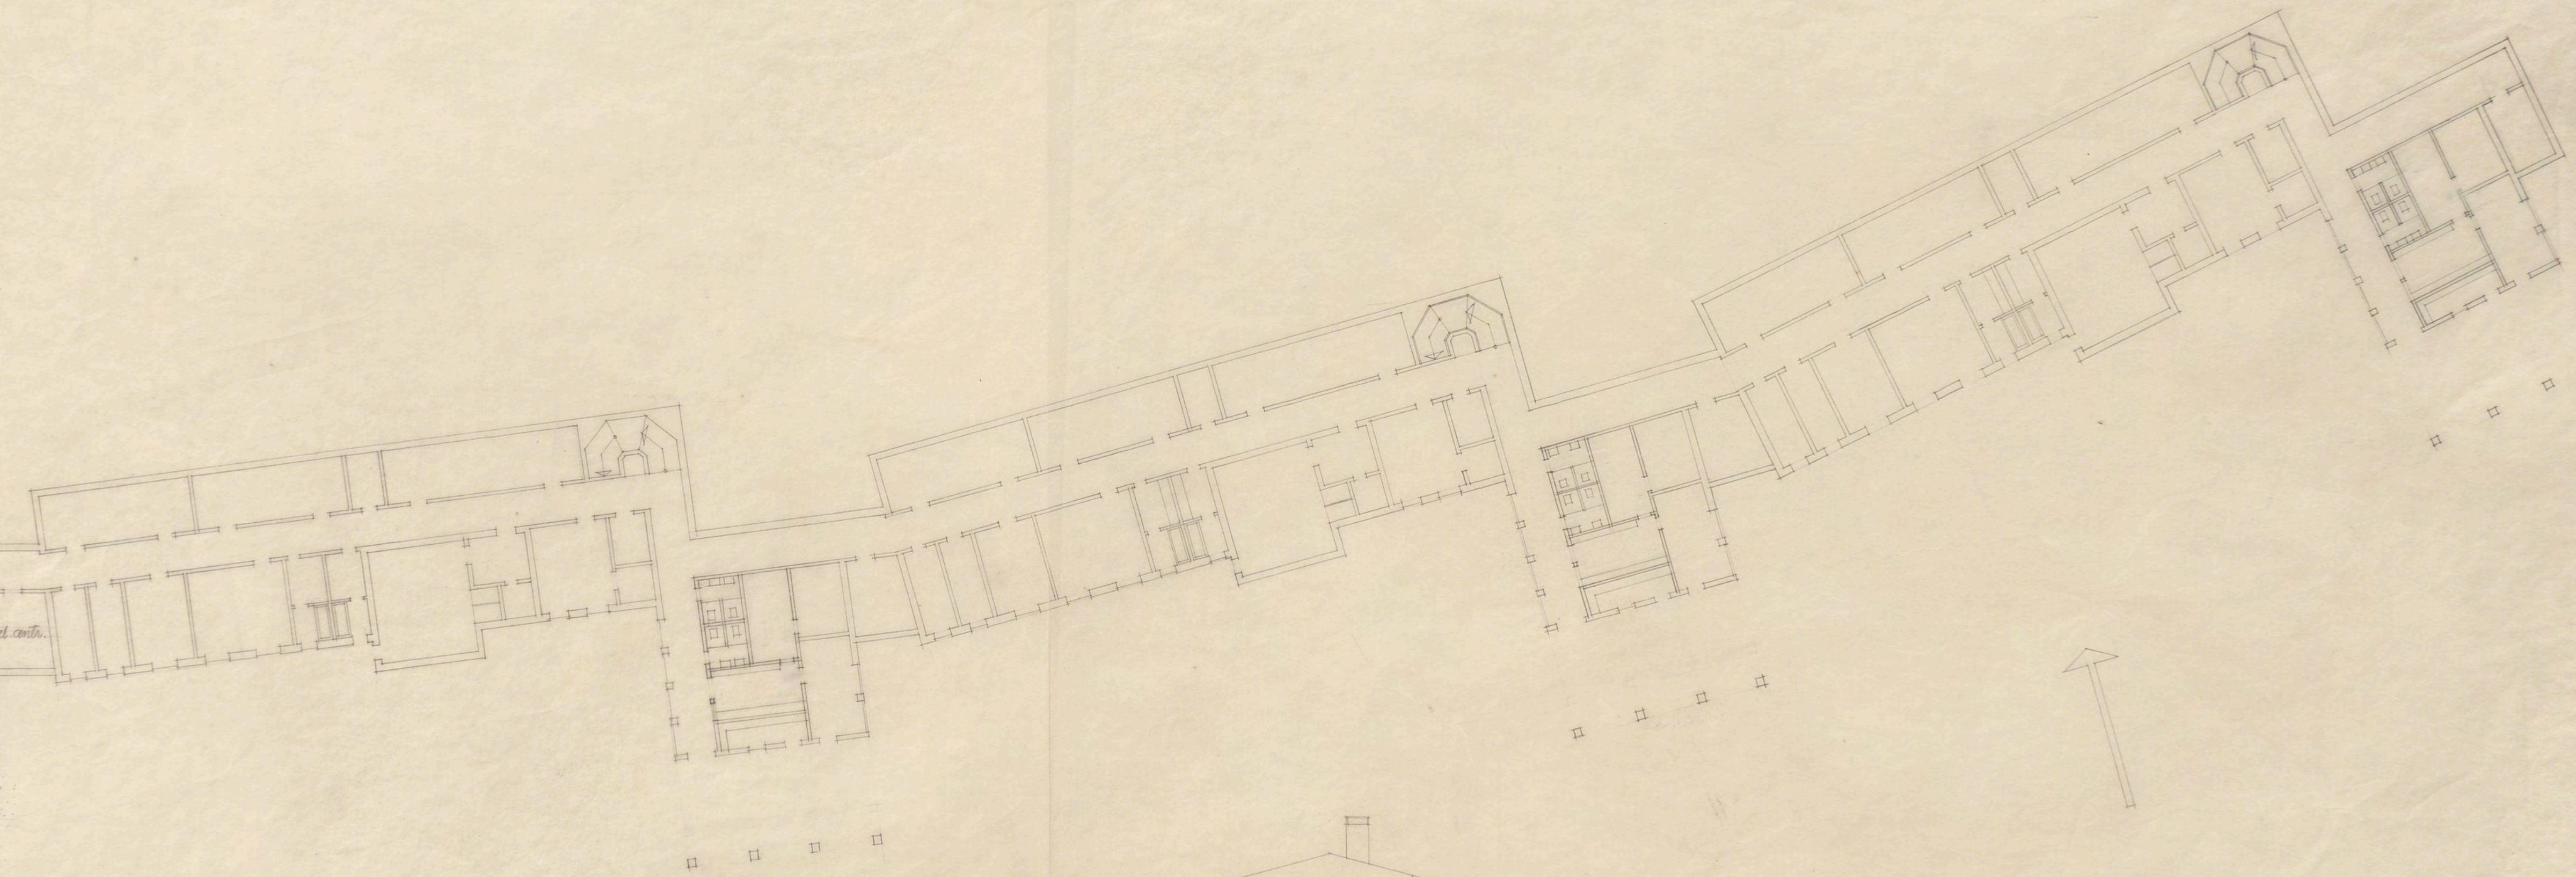


Östergång och tillarör.

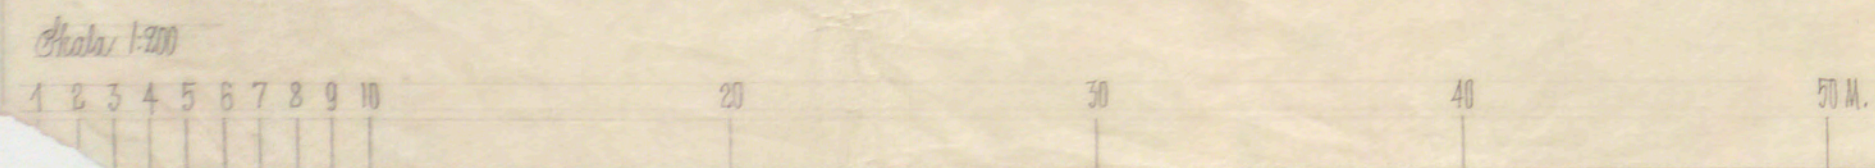

Stockholm  
SLAGSTA SKOLA

Stockholms stads fastighetskontor, husbyggnadsavdelningen  
Stockholm den 19.5.1951  
W. Stenroos / Gunnar Larsson