


N:o 127 J1  
1919

RITNING TILL NYBYGGNAD FÖR KOOPERATIVA  
FÖRBUNDETS GLÖDLAMPFABRIK Å TOMT INOM  
ETT MANTAL HAMMARBY N:1 NACKA SOCKEN

ARB. TILL ÖVERSIKTSRÄNNDEN  
9 - JULI 1929

Liikkeen ja den fastställda  
våningen bestyckes.  
Stockholm den 11 sept. 1929  
J. E. Norberg.

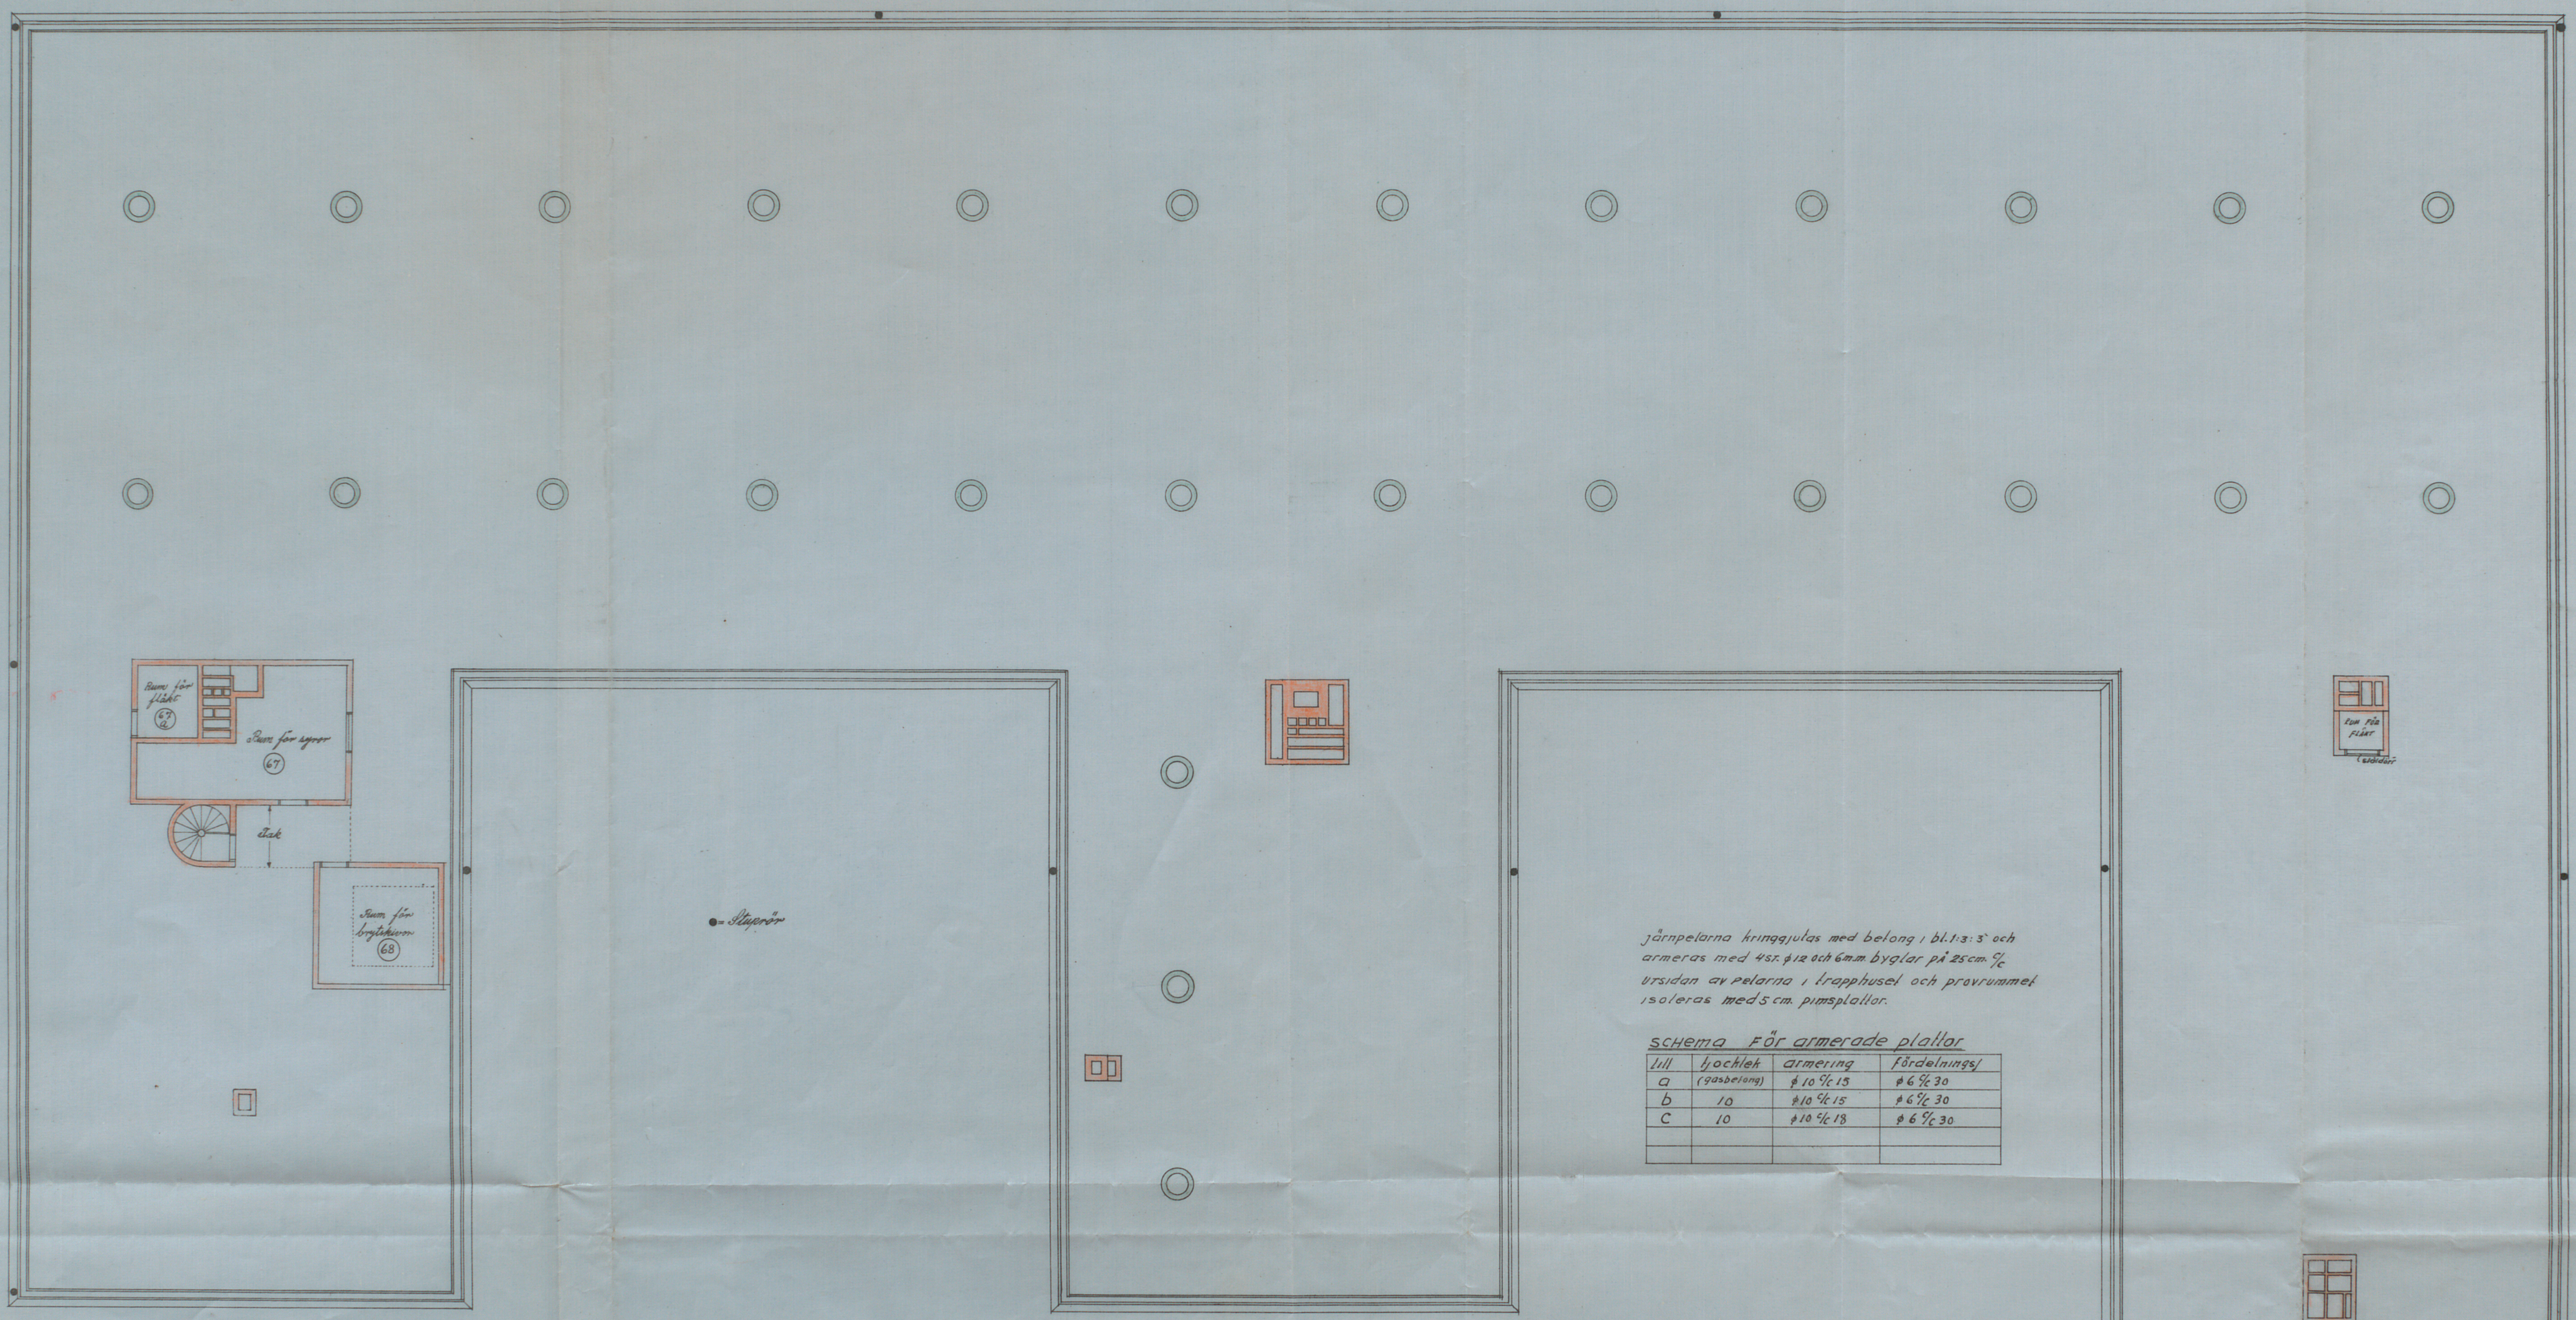


järnplattorna kringgulas med betong i bl. 1:3:3 och  
armeras med 4st.  $\phi 12$  och 6mm byglar på 25cm  $\phi$   
utsidan av plattorna i trapphuset och pravrummel  
isoleras med 5 cm pimpsplattor.


Schema för armerade plattor

lill	höcklek	armering	fördelnings
a	(gasbetong)	$\phi 10 \phi 15$	$\phi 6 \phi 30$
b	10	$\phi 10 \phi 15$	$\phi 6 \phi 30$
c	10	$\phi 10 \phi 15$	$\phi 6 \phi 30$

Plan av takterrassen

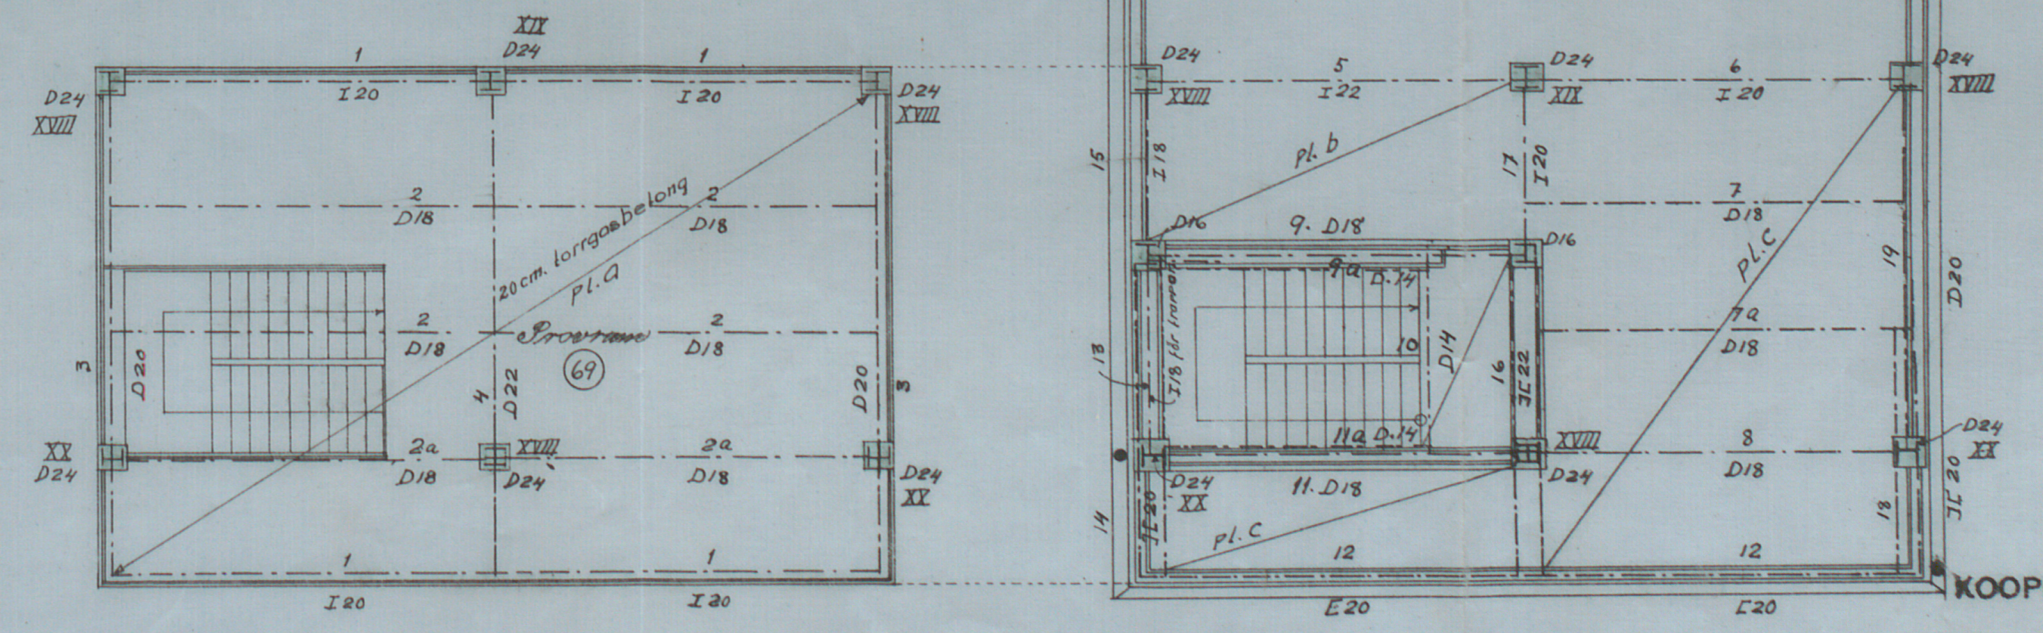

Gravand 2.30.29  
G. Dillen

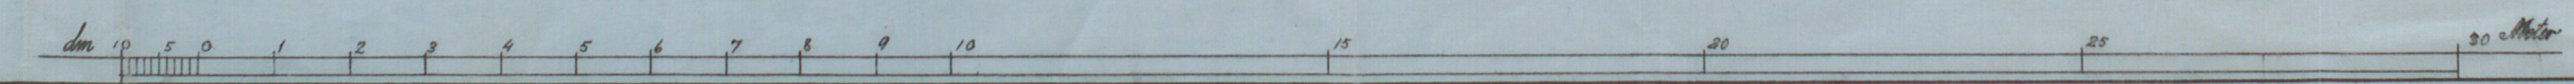

KOOPERATIVA FÖRBUNDET  
ARKITEK KONTORET  
Erik Sundberg