


SKISSRITNING TILL RÅDHUS FÖR STOCKHOLMS STAD Å EKKVARNSTOMTEN KUNGS HOLMEN

(HANDVERKAREGATAN.)

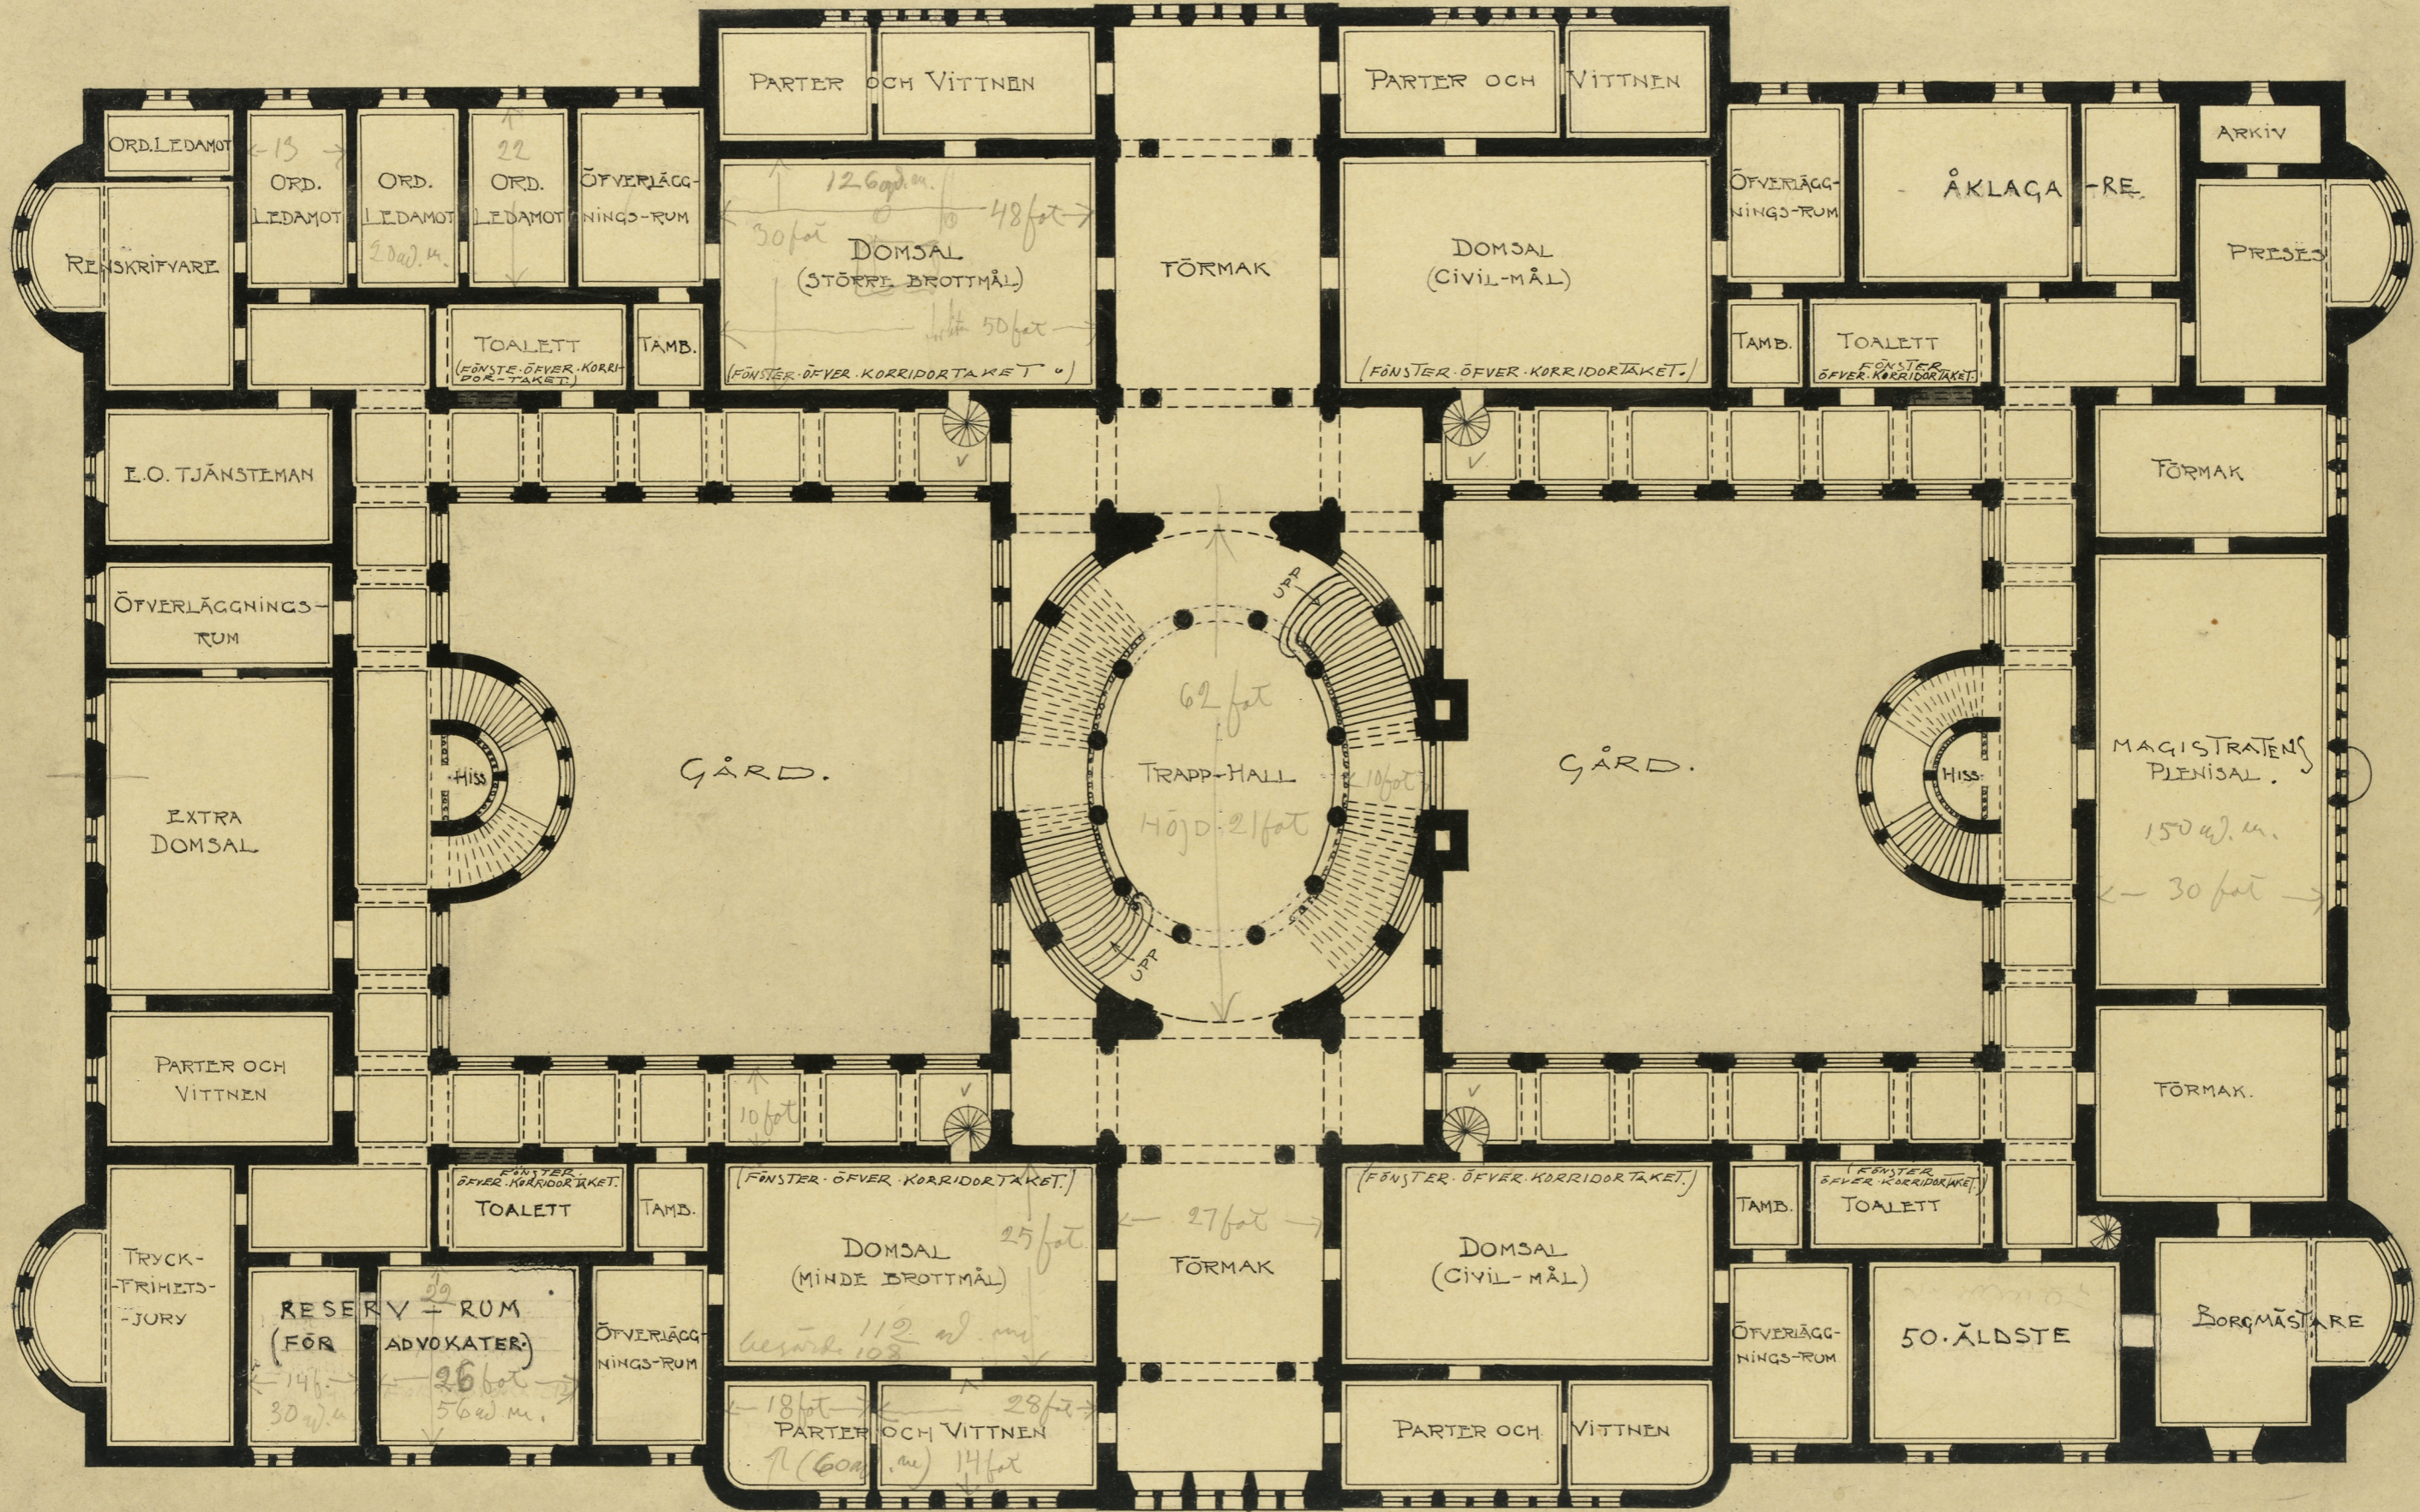

(EIRA-PLAN.)

(NYA-KUNGS-HOLMSBRON)

(besvär 50 q m)

PLAN AF VÅNINGEN I TR ÖPP.

RAGNAR ÖSTBERG, APRIL 1902.

(MÅLARE-STRANDVÄGEN.)

