

234 *red*
1946

ING. TILL BYGGNADSNÄMNDEN
15 JULI 1946


Likheten med den fastställda
ritningen bestrykes
Stockholm den 4 sept. 1946
Arvvaldtistelning

Årsta 1
10/7 46.


Årsta lund

ÅRSTA CENTRUM

6.

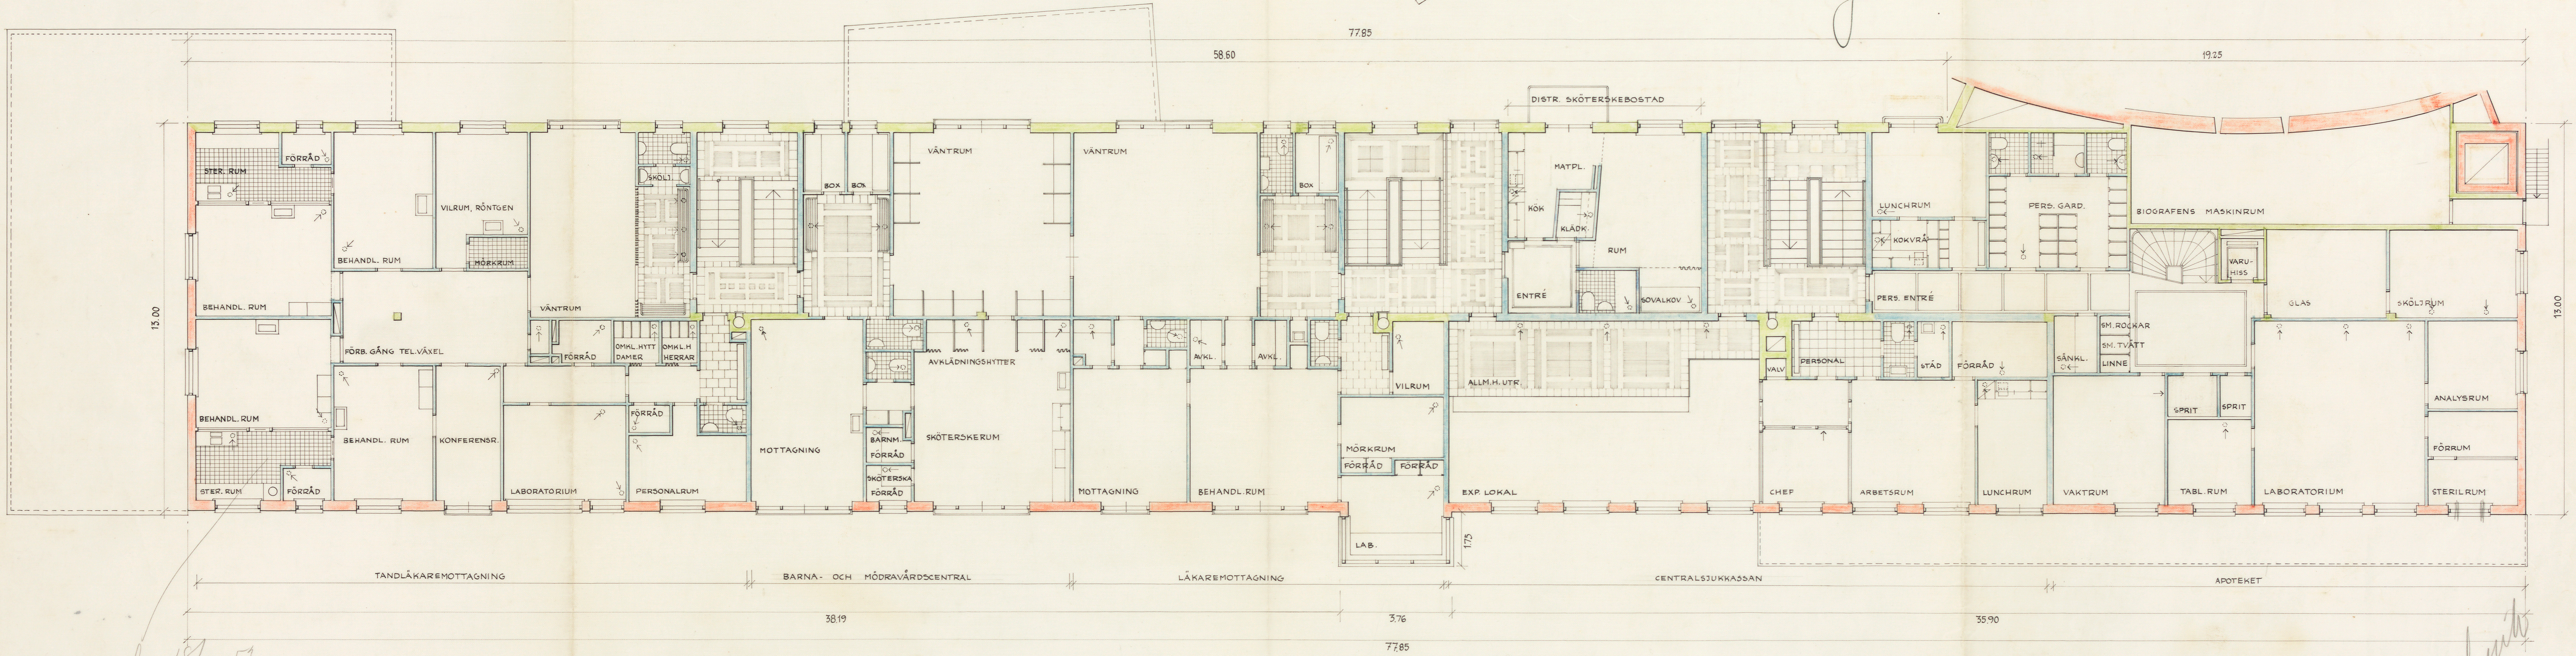

*Se även 18/11-53
den 6/7/1 red/49*

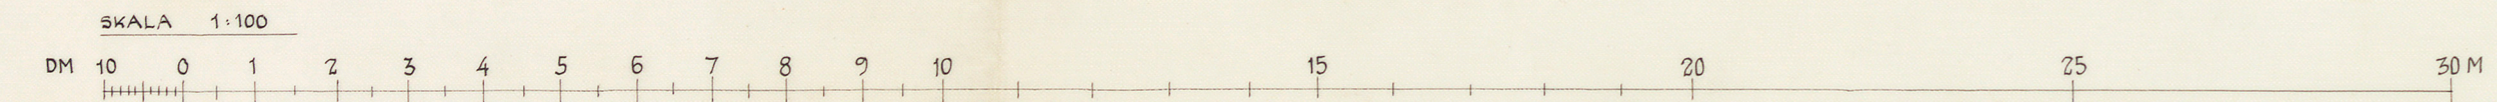

Se ned med

ÅRSJÖN
 NYBYGGNAD Å TQMT NR 1 I KV (ÅRSTALUND)
 I STADSDELEN ÅRSTA I STOCKHOLMS STAD.
 BYGGNAD E₁; OFFENTLIGA LOKALER, BUTIKER
 PLAN VÅN. 1 TR. SKALA: 1:100
 STOCKHOLM 6 MAJ 1946

ERIK AHLSEN TORE AHLSEN
 ARKITEKTER SAR
 KATARINAVÄGEN 18, STHLM 416505
 A-122667