

No 189 D1
1938

KV. FODERMARSKEN NR 4

ändringsritning

skala 1:100


1603

Likheten med den fastställda
ritningen bestrykes

BEVARAS

Stockholm den 7 juni 1939

J. Ryggel

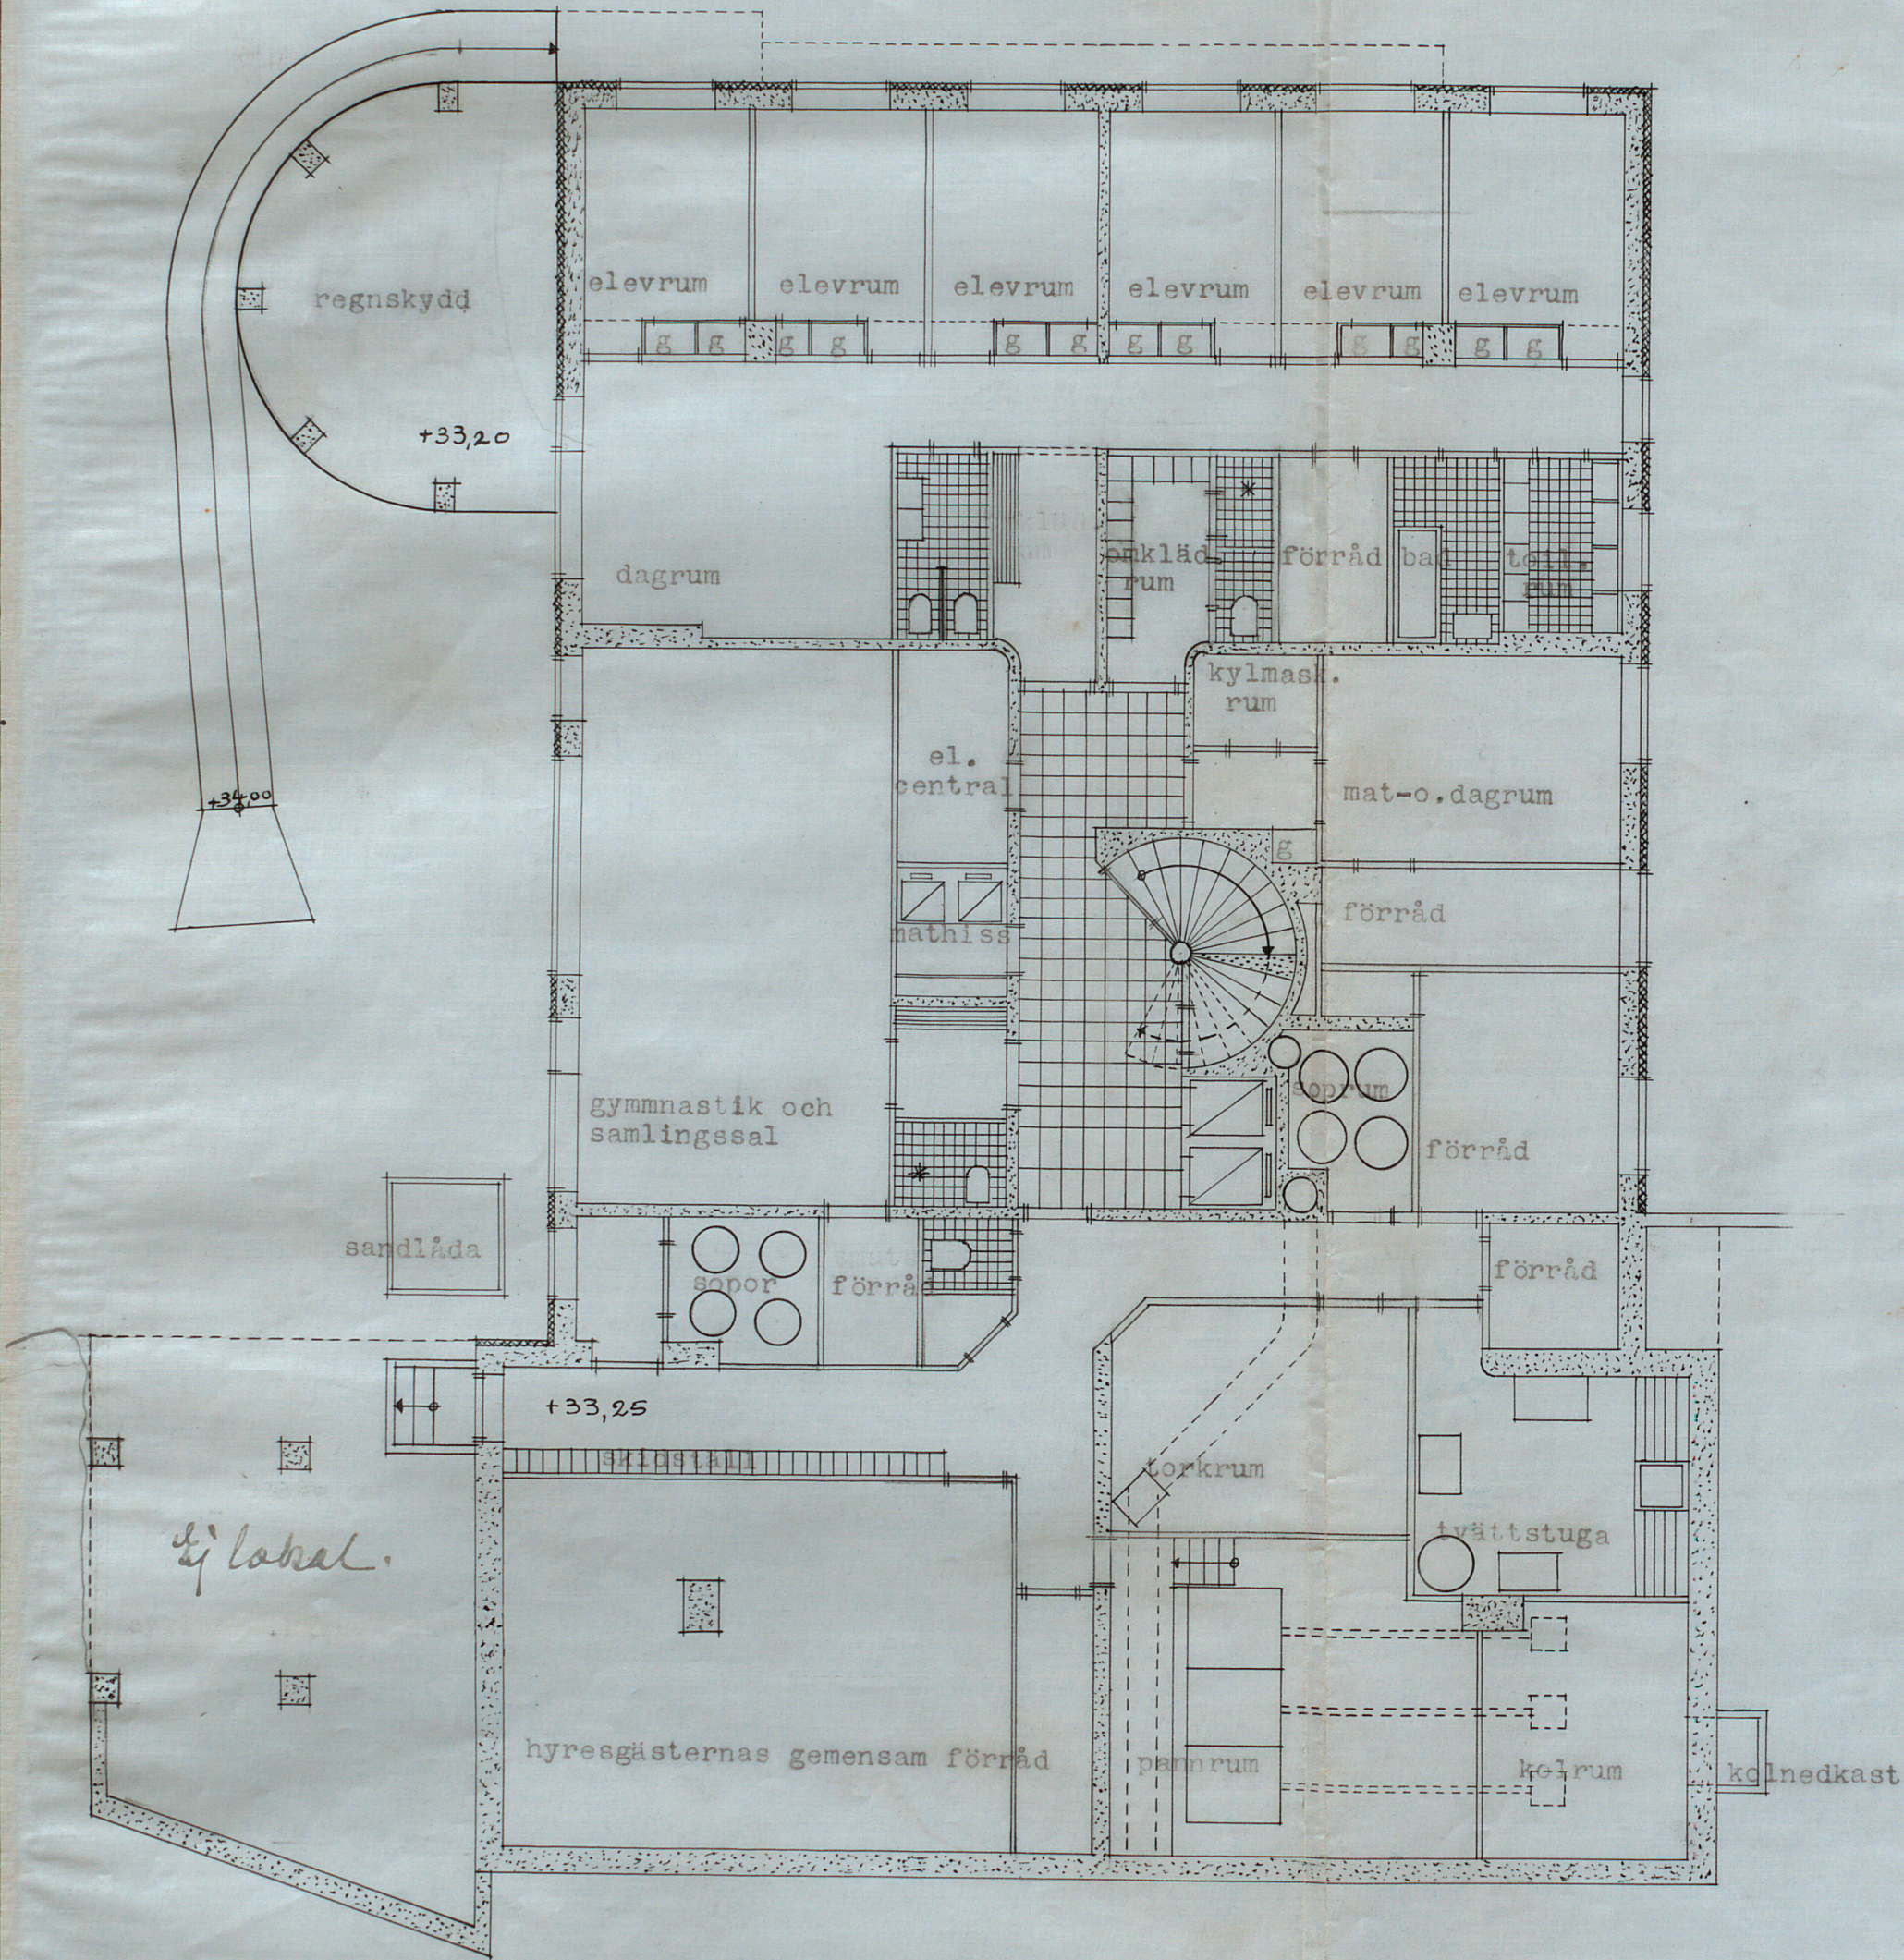

källarplan

Stockholm 1 mars 1939

A. Stark, H. Svedberg
arkitekt S.A.R.

A 28259