

nybyggnad å tomten nr. 13 i kv. FÄGELBÄRSTRÅDET

i Stockholm

fasad mot John Ericssonsgatan

skala 1:100

ING. TILL BYGGNADSNÄMNDEN

- 9 OKT. 1934

0 1 2 3 4 5 6 7 8 9 10

Nr 54 D1
1934


1980

BEVARAS

Likheten med den i enlighet med Kungl. Maj:ts
nådiga resolution av den 5 oktober 1934 av
Byggnadsnämnden fastställda ritningen bestyrkes

Stockholm den 10 oktober 1934

Figur Wetzon

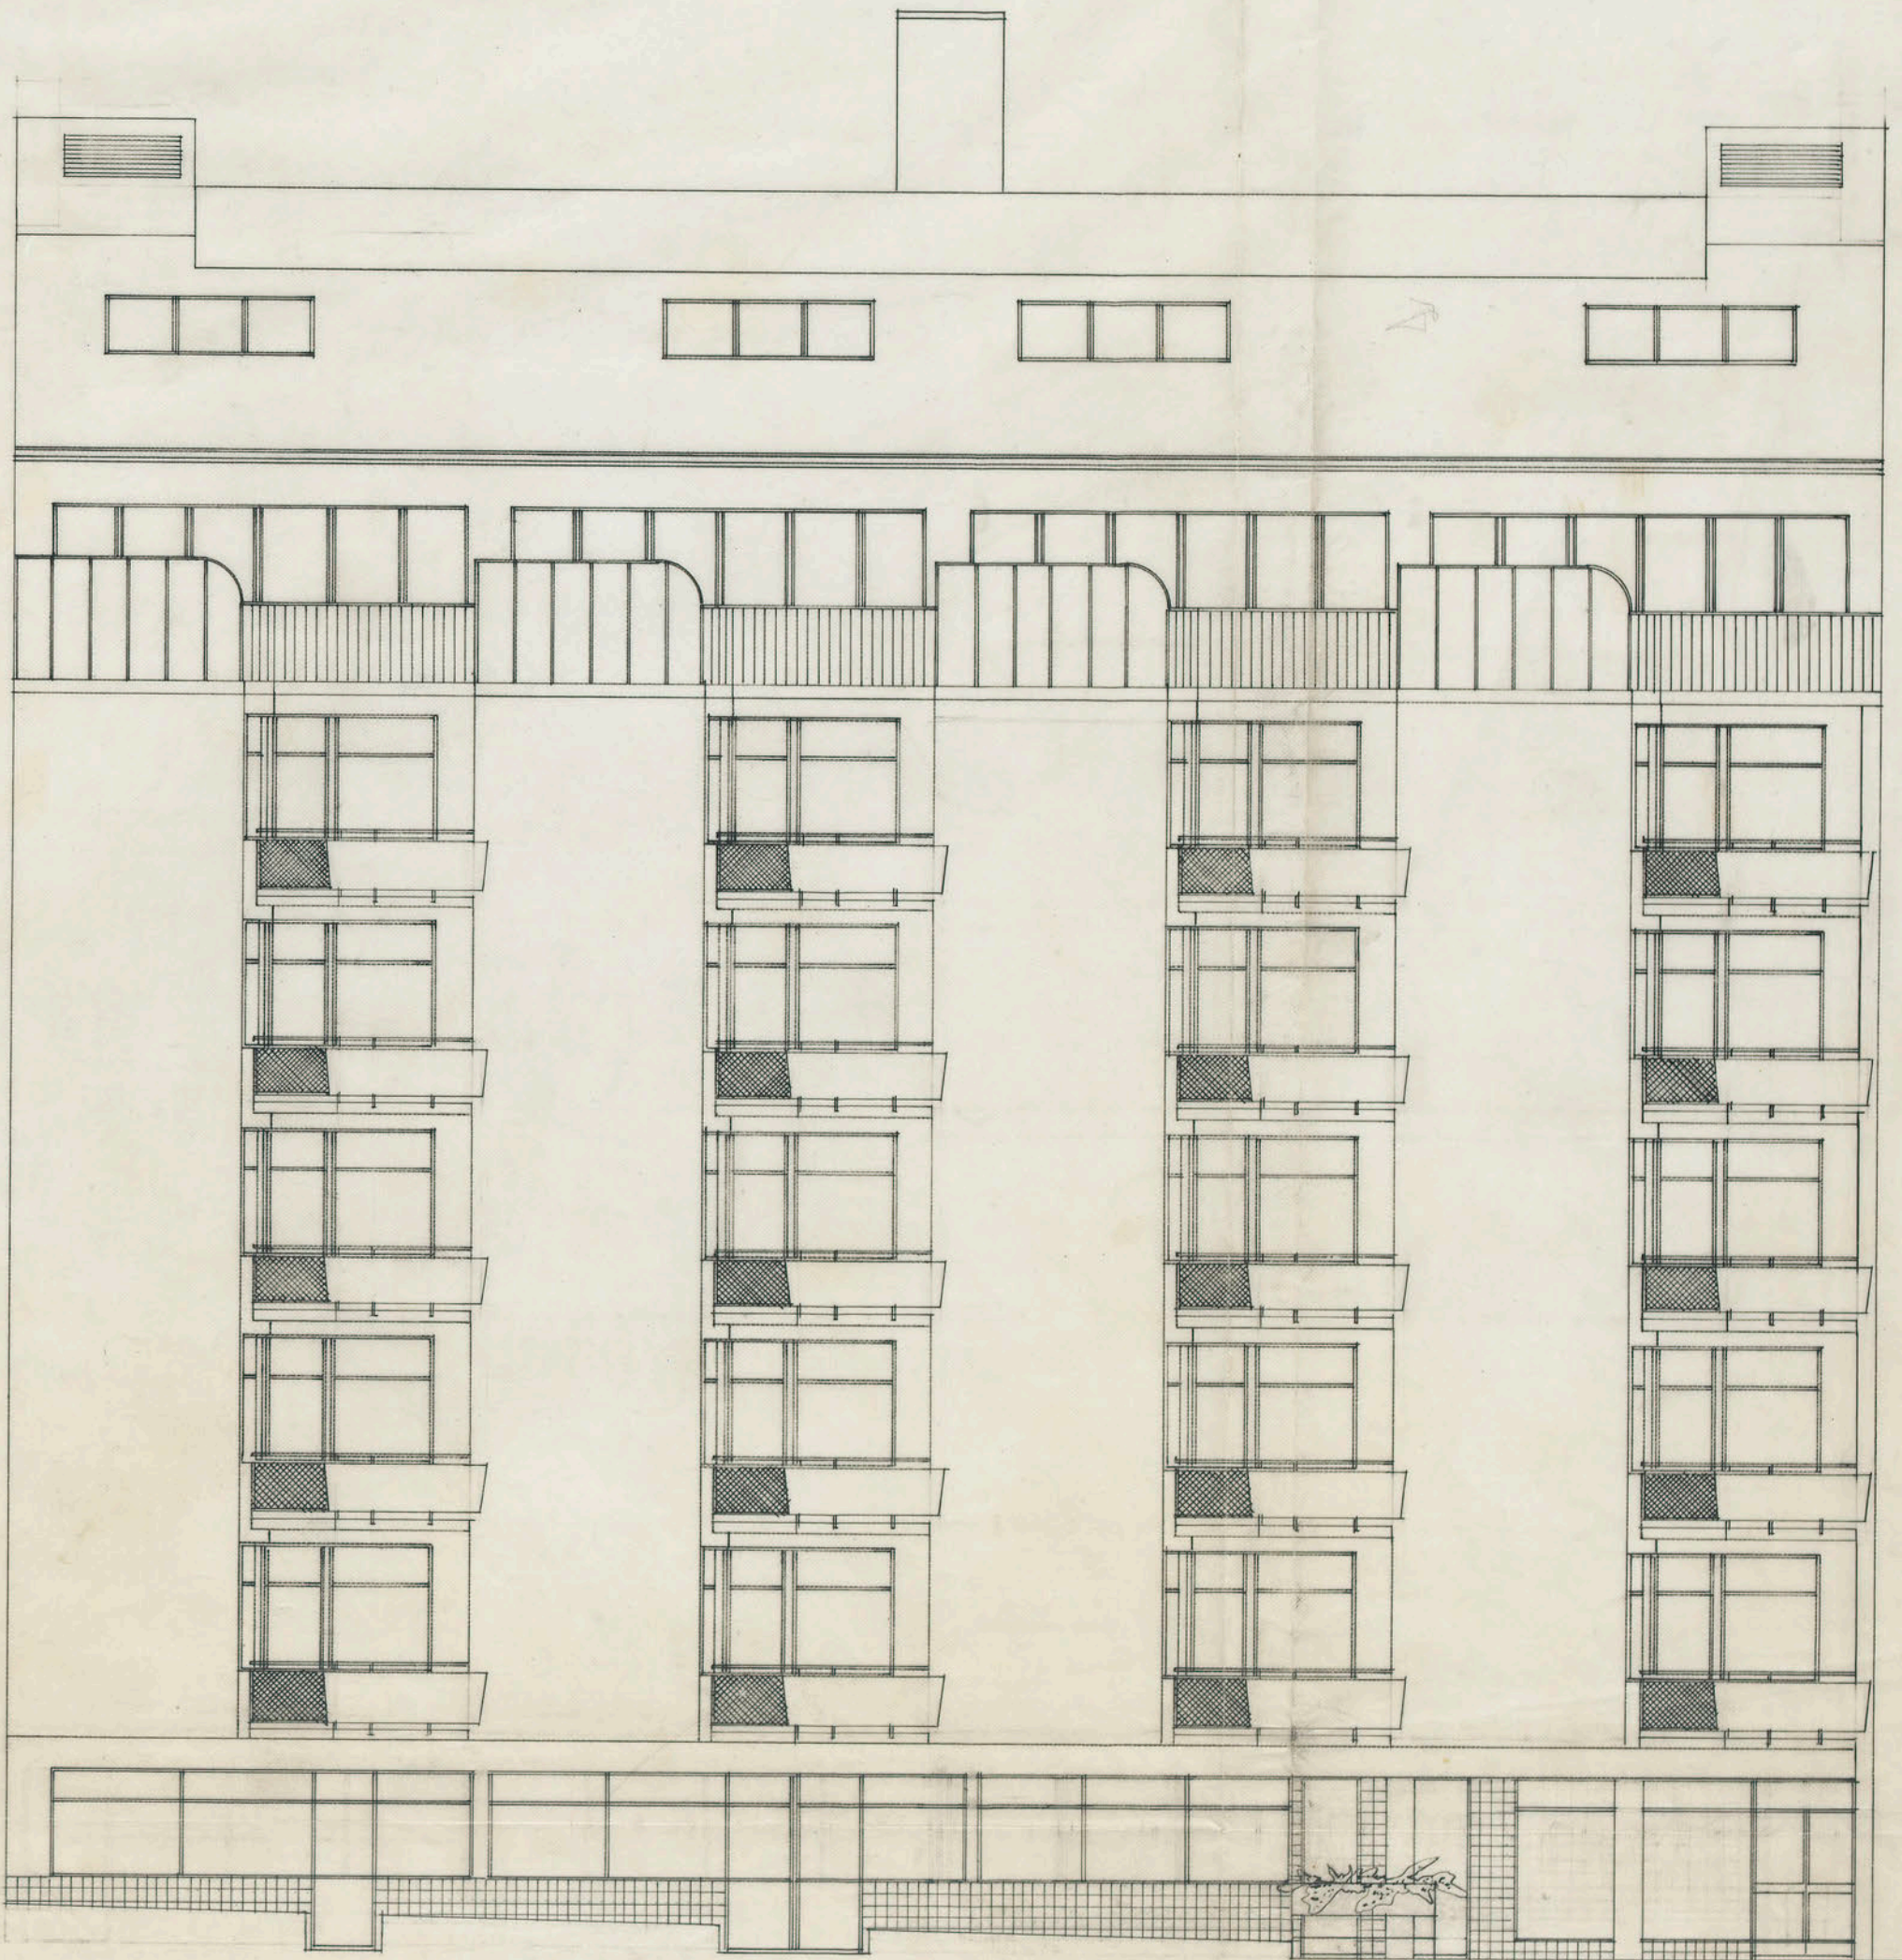

stockholm 1 sept. 1934

Sundshelms

1.30922