

N^o 373
1897


Kronoberg 17

H. K. H. KRONPRINSESSAN LOVISAS VÅRDANSTALT FÖR SJUKA BARN.


KIRURGISKA PAVILJONGEN.

Skizzen und der ausführliche
Pretium in beteckning.

Stockholm den 7^{de} Juli 1897
August Hedqvist

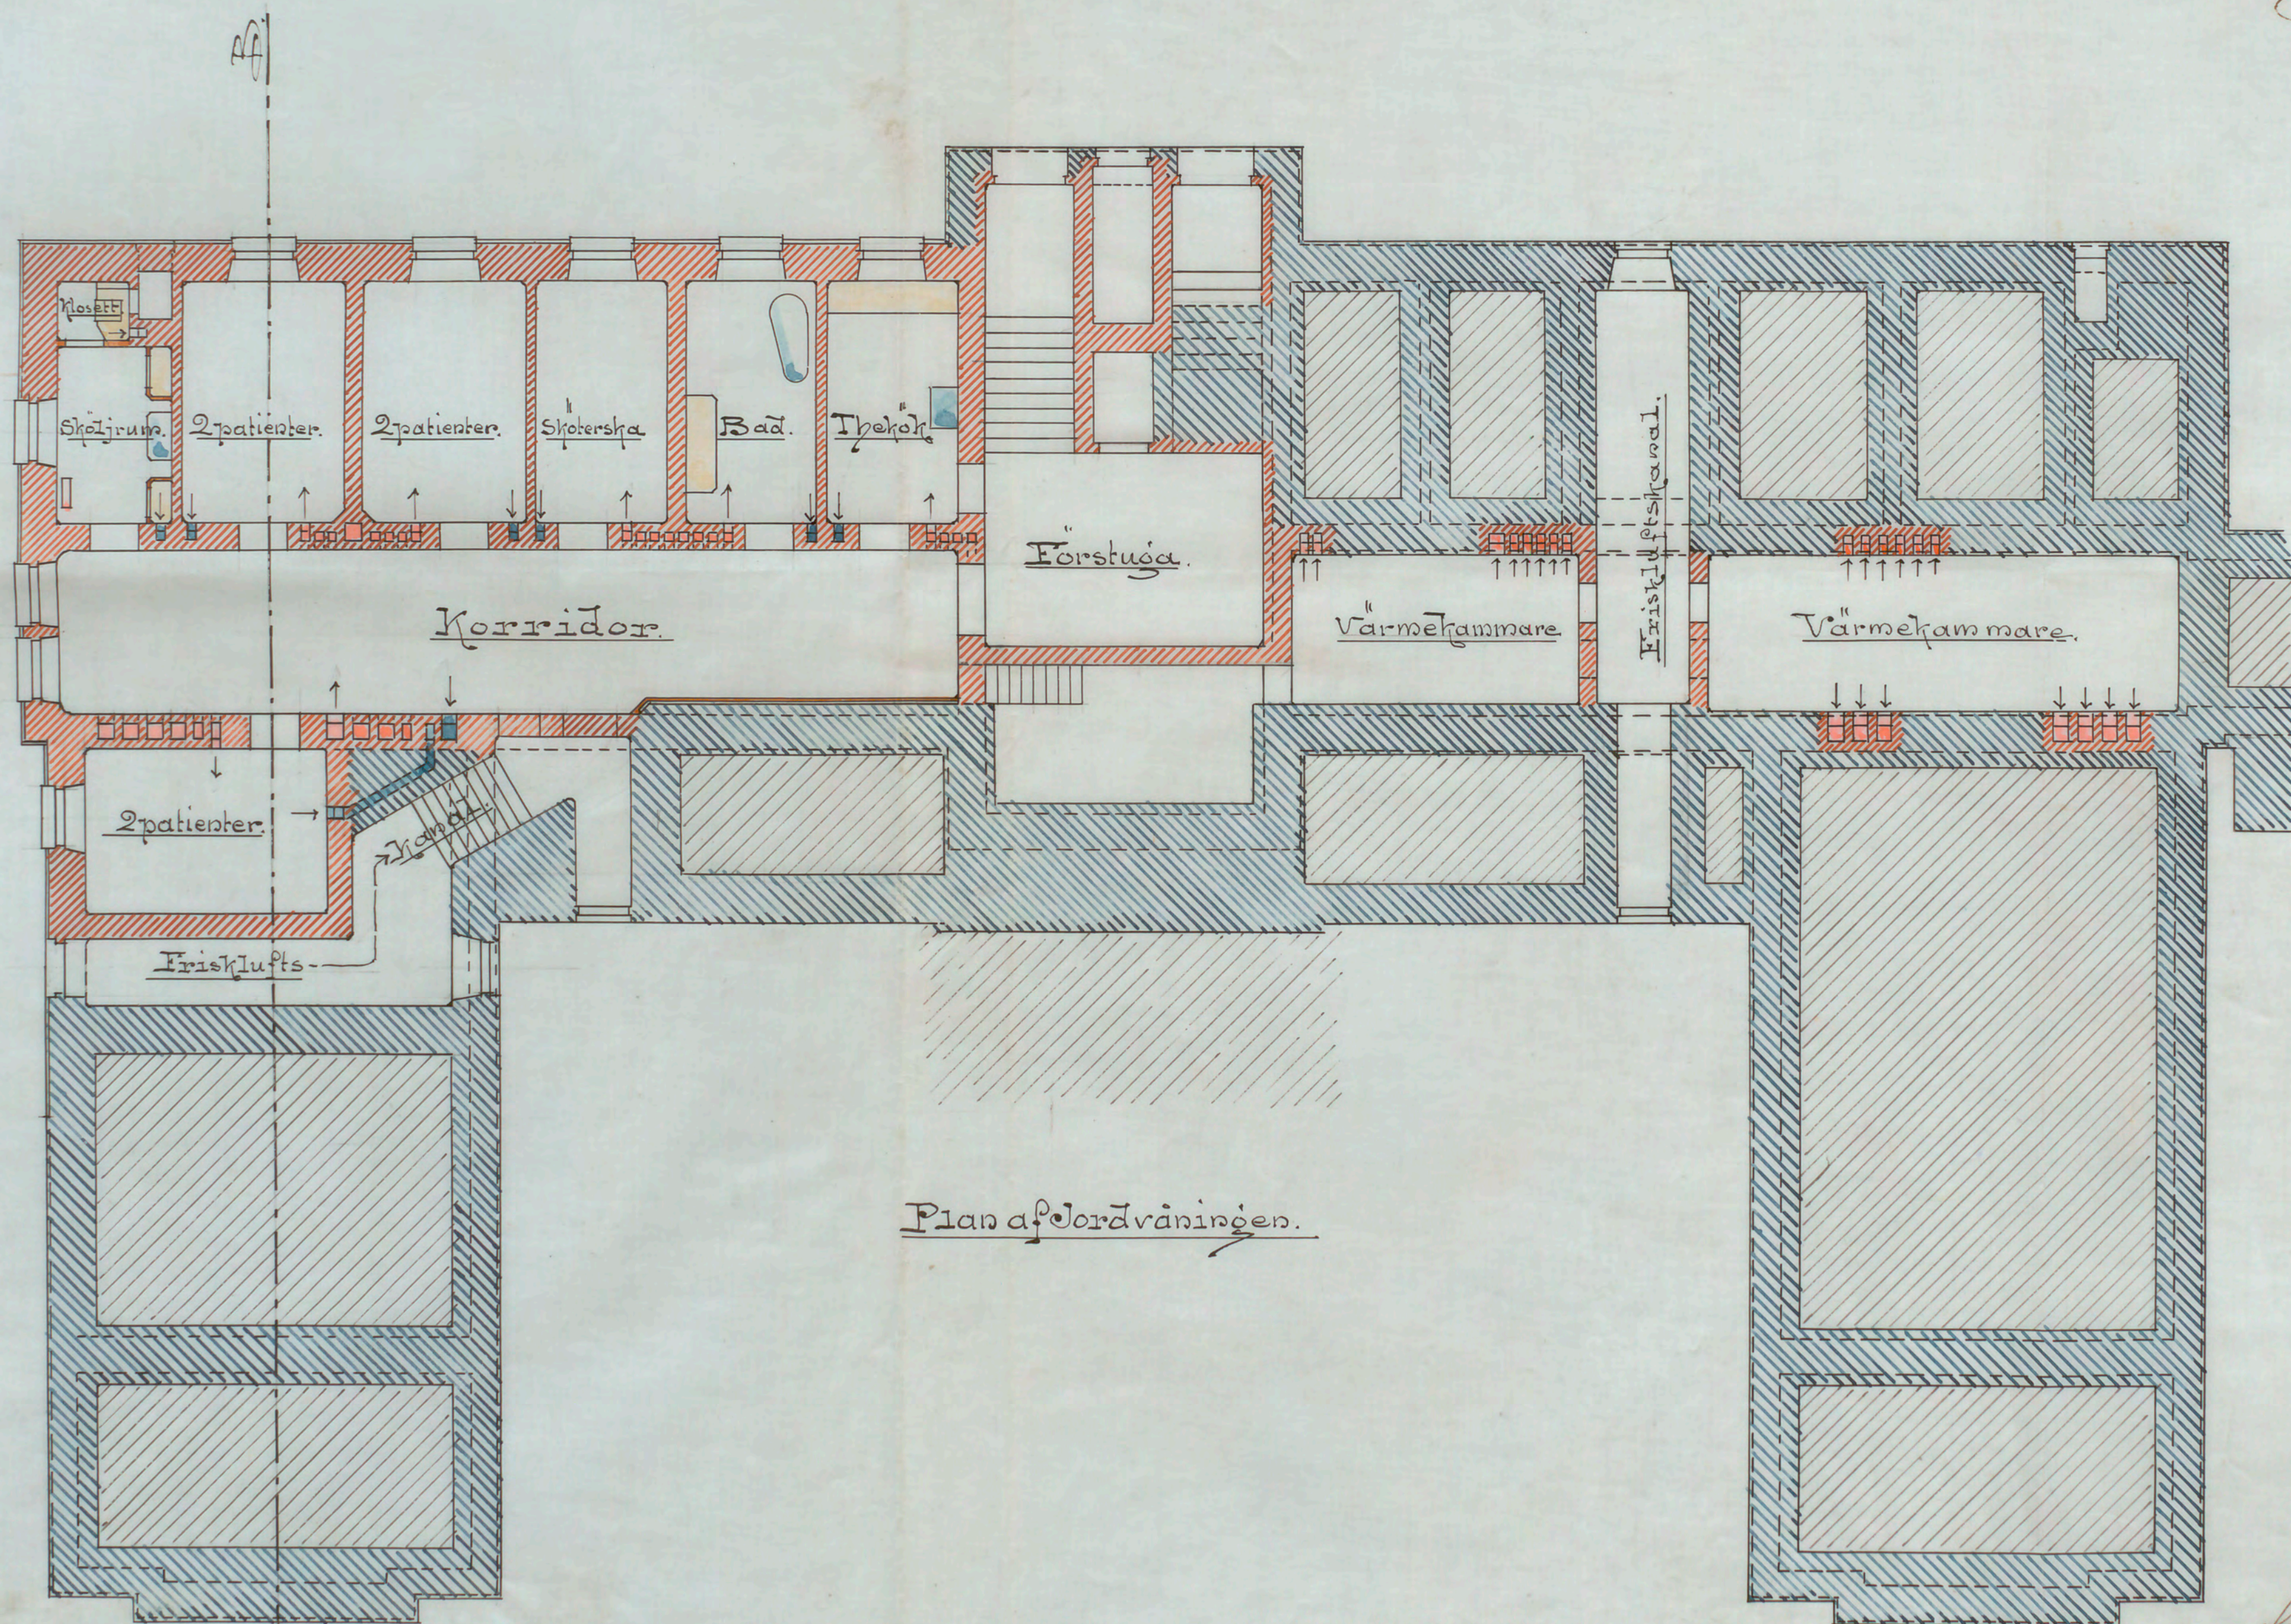

Plan af Jordväningen.

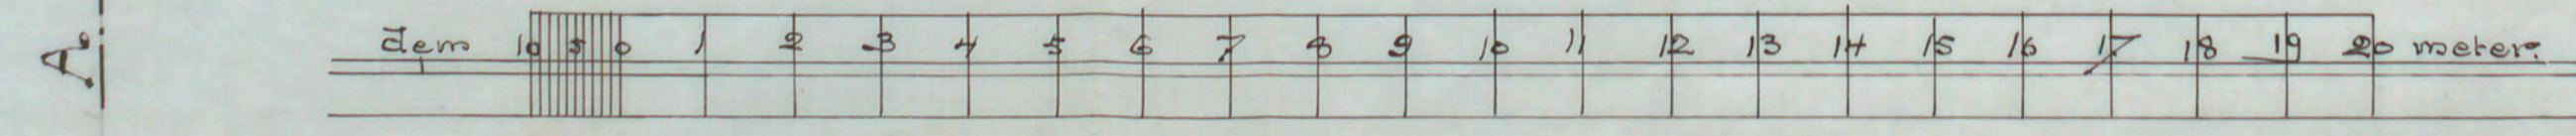

Stockholm d. 5 Maj 1897
Olof Rommell

A 60898