


508/1875


954

Planering till tillbyggnad af huset N: 16 vid Norrtulligatan inom Quarteret Skalmijblasaren Sten i Ad. Fredriks församling.

Arkitekten med den fastflänsade  
situenigens bestyrelse.  
Stockholms den 18 Augusti 1875  
Ludvig Rodin

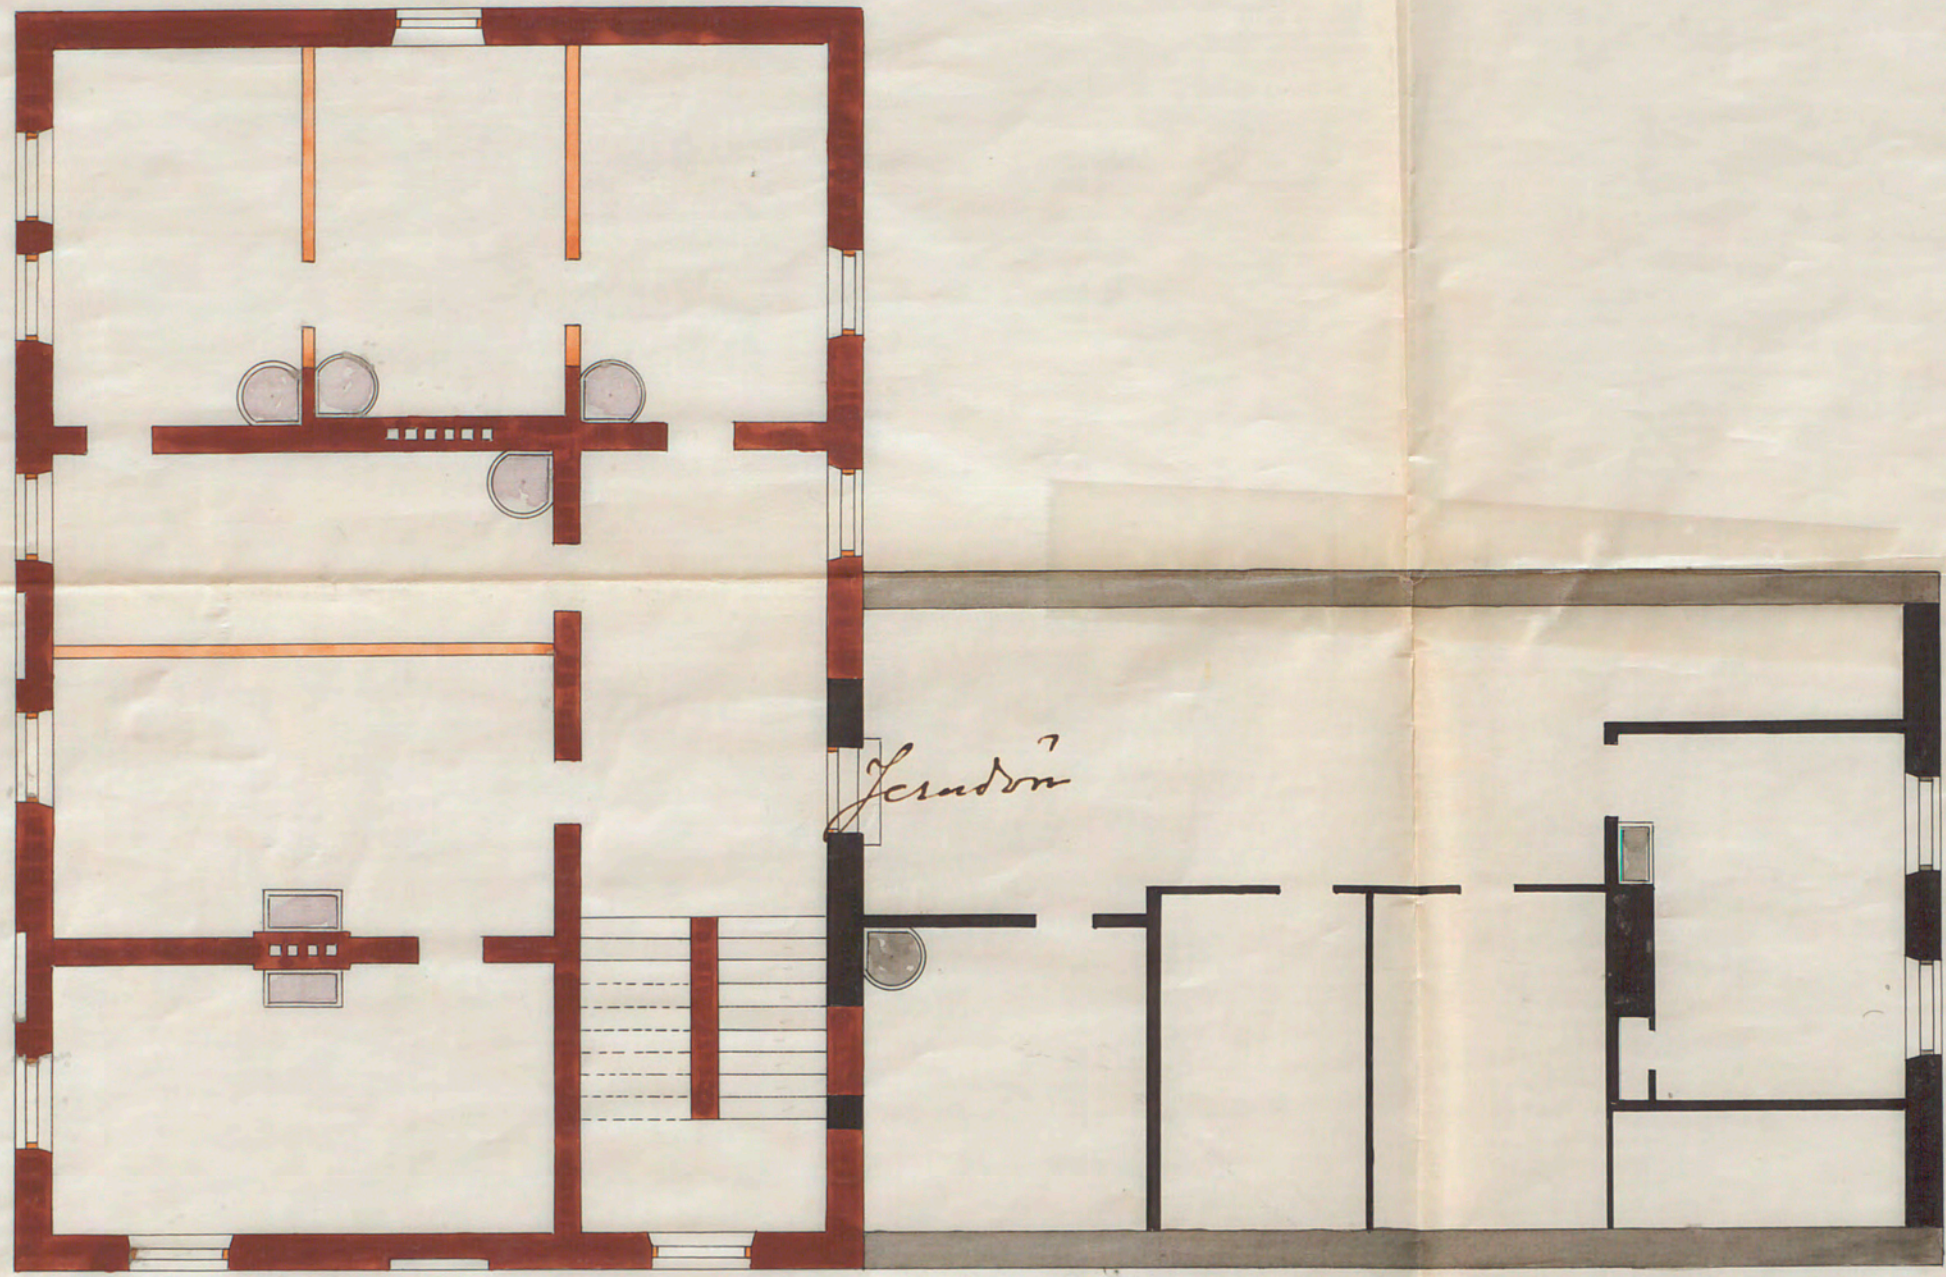

2 tr. upp.

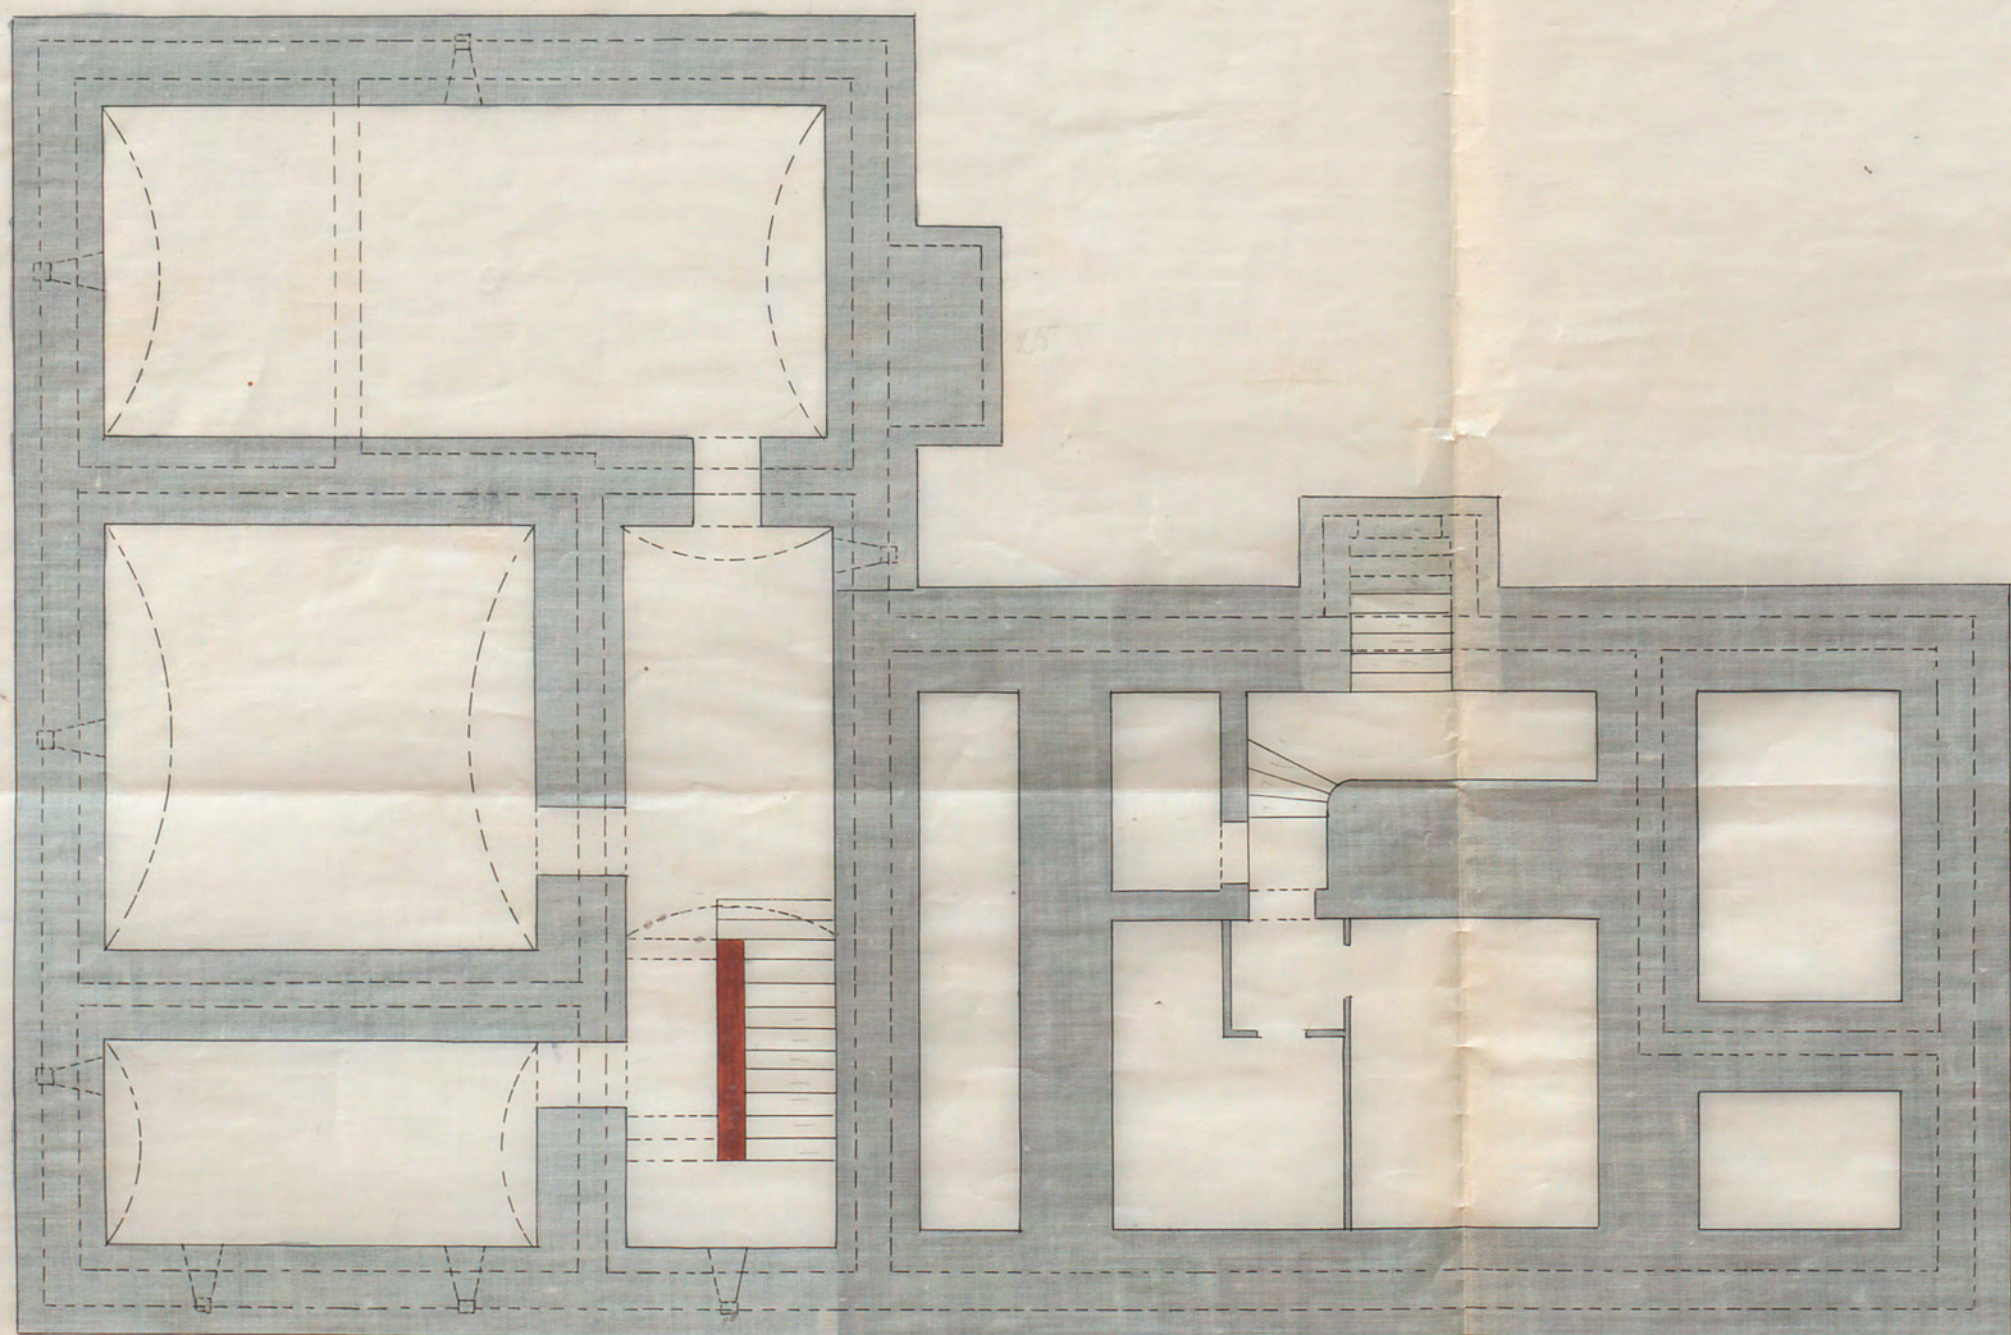

Källaren.

10 5 0 20 20 30 40 50 Föt.

Stockholm den 7 juli 1875  
Ax. Hj. Nilsson

7104640