
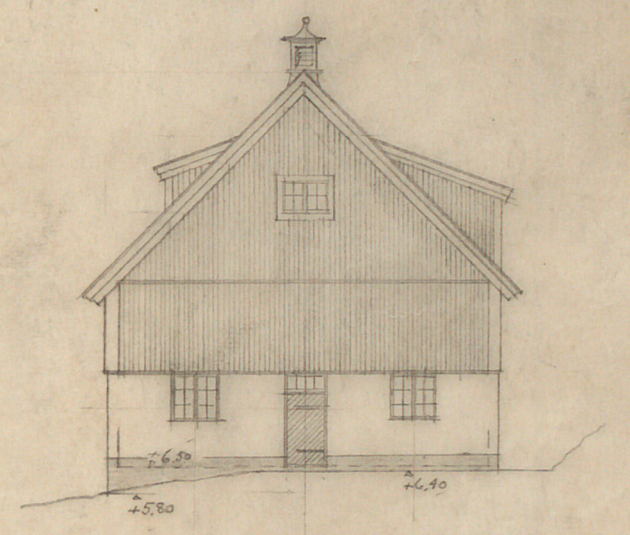
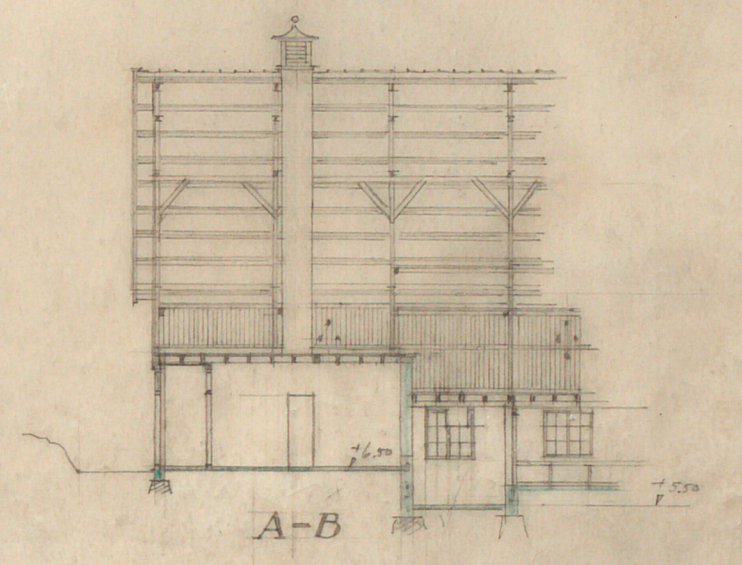
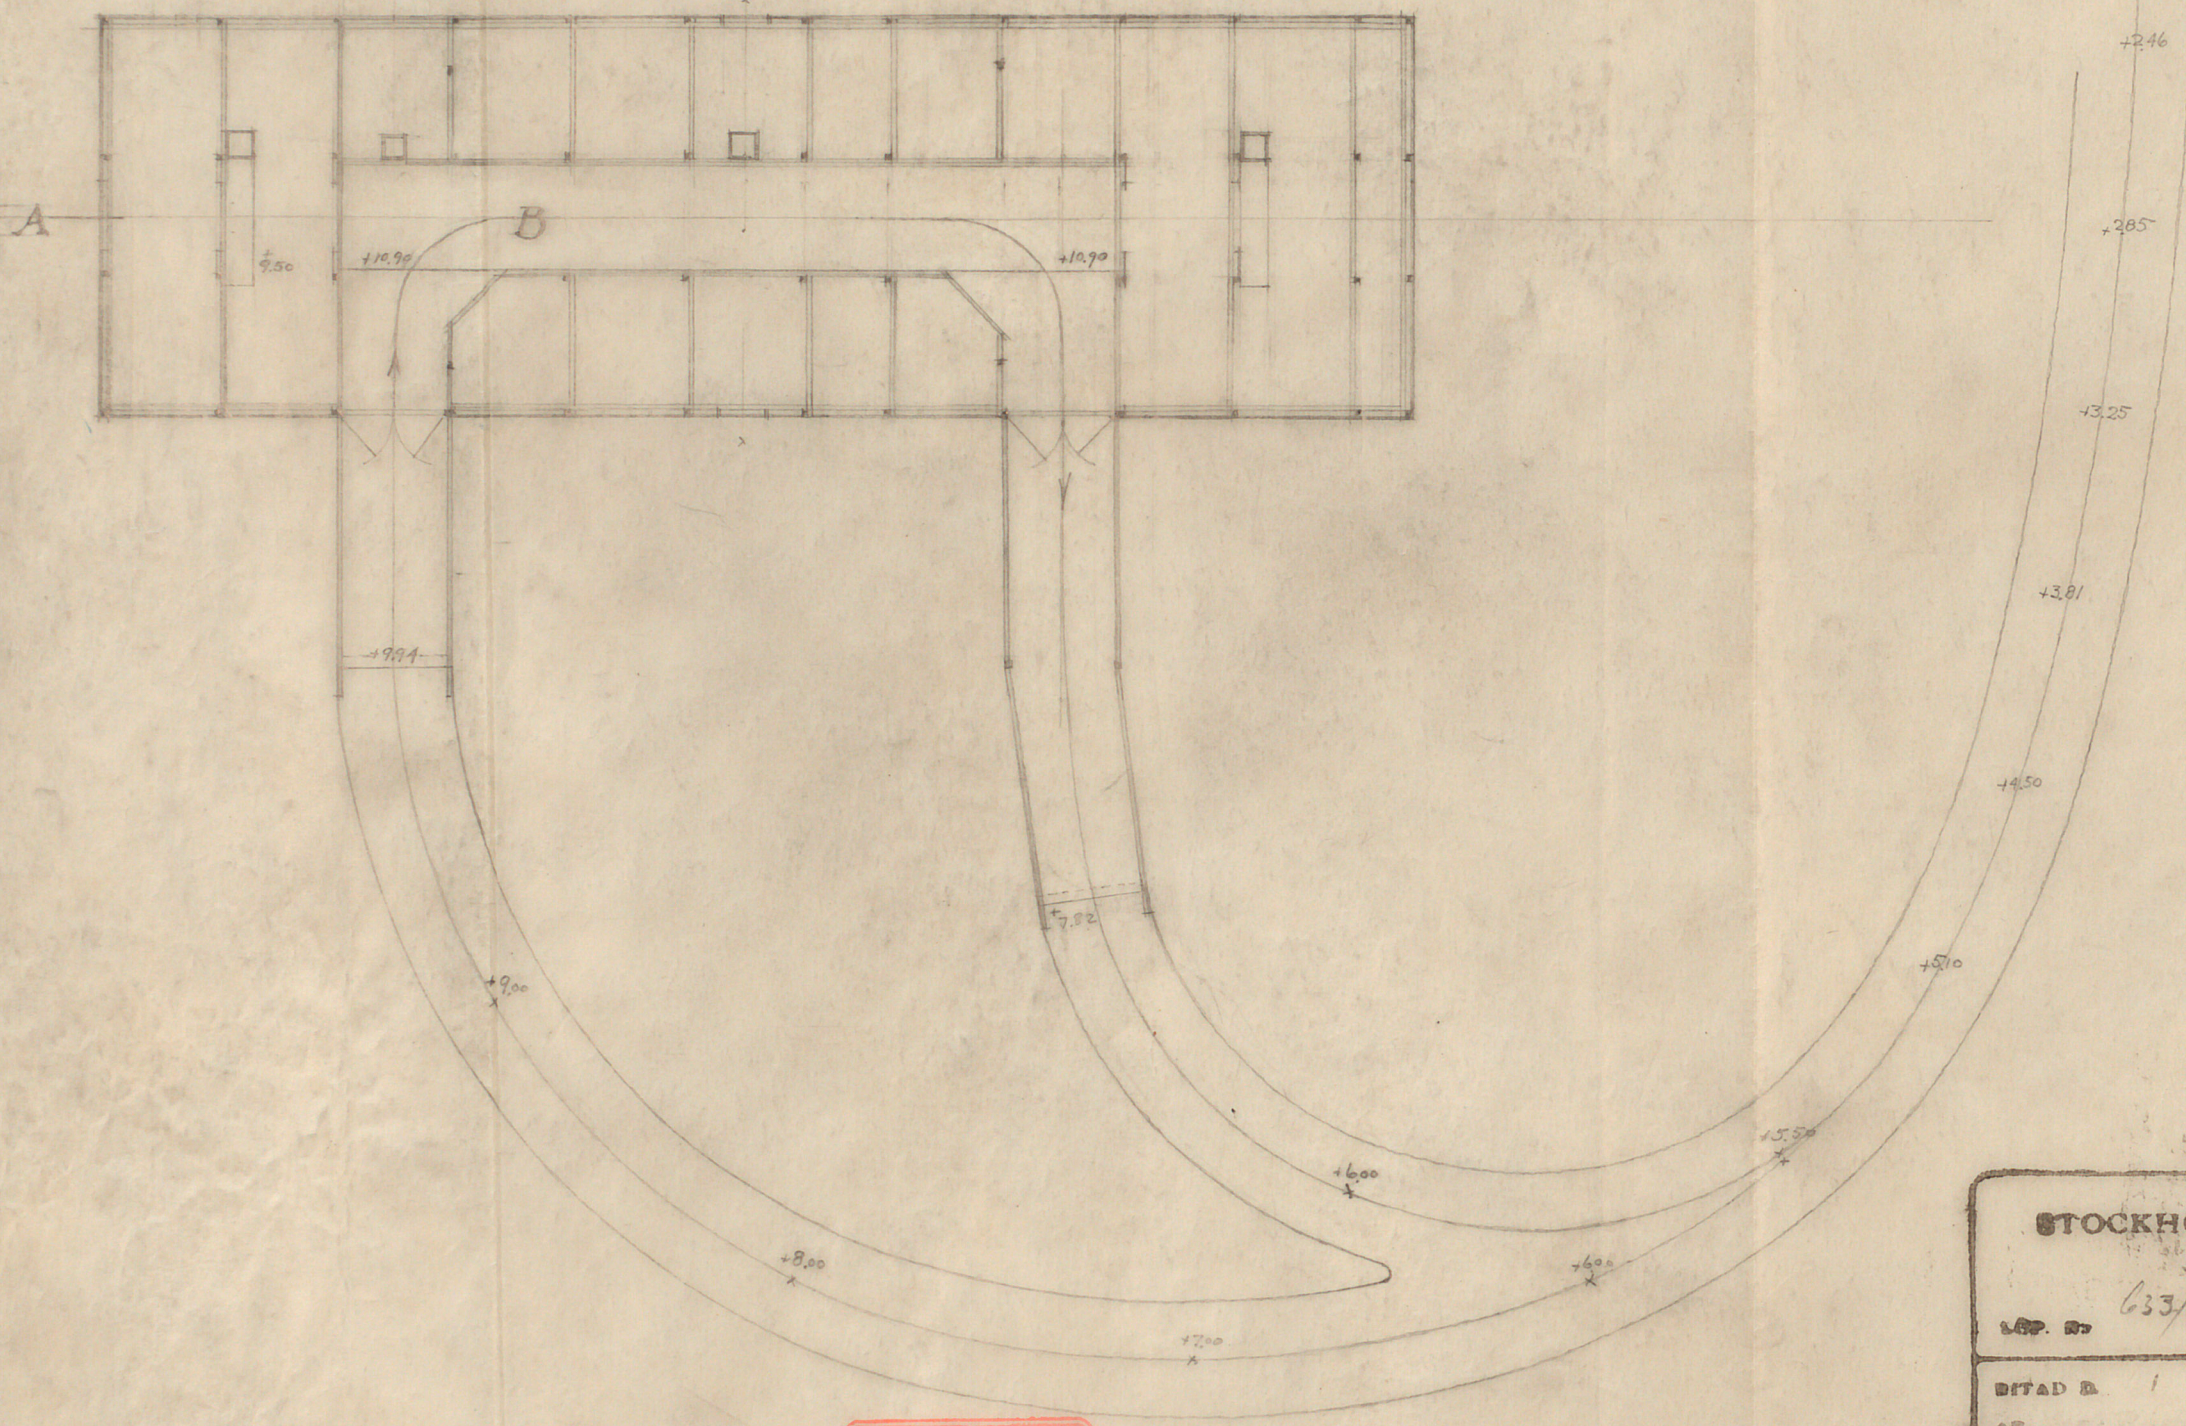
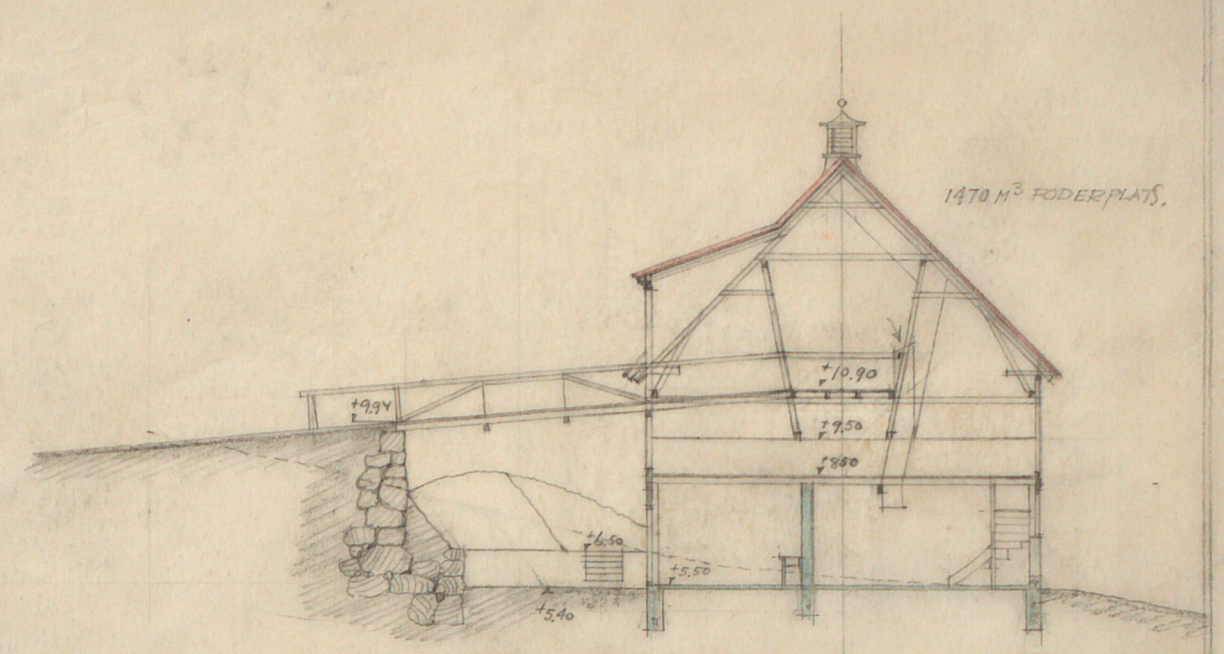


LADUGÅRDEN VID SLAGSTA.

LADUGÅRDSBYGGNAD VID SLAGSTA.

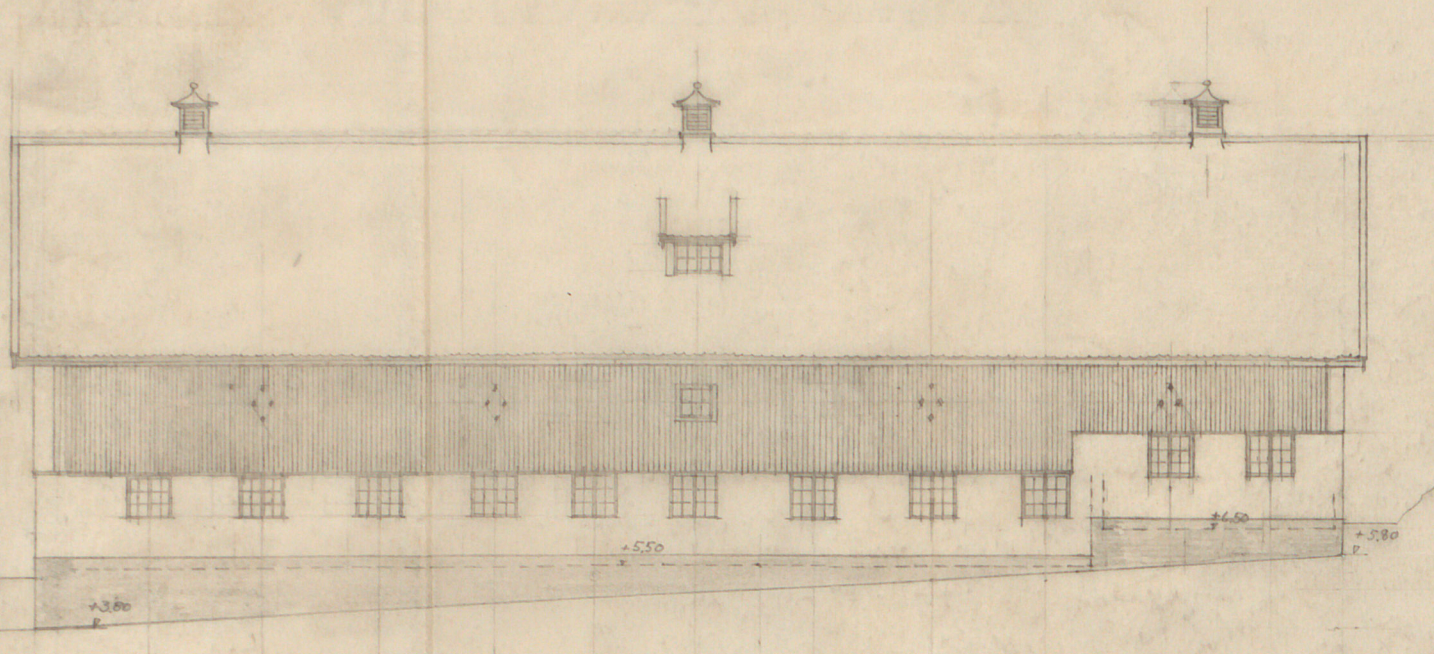

STOCKHOLMS STADS FASTIGHETSKONTOR
HUSEBYGGNADSAFDELNINGEN

63/1927

LIT.

BITAD B	GRANSK D 16 11-27	CODE B
AS	AV AXEL DJUREÅCK	AV Axel Amund

ARKIV
B. 414
24.

