


498 *Bud*
1950

ING. TILL BYGGNADSNÄMNDEN

9 NOV. 1950


25
Av Stockholms stads fastighetsnämnd för dess del och med hänsyn till sökandens tomträttskontrakt godkänd till en fristående vidbyggd av tomten inom *Kranstugan* kv. *Årstalund* liggande det sökanden jämligt nämnda kontrakt att för godkännande undersätta fastighetskontoret förslag till utvärdig behandling, innan sådant arbete utföres.
Stockholm den 6/11 1950. Enligt uppdrag
Ulf Stenman

6e
13/12-50

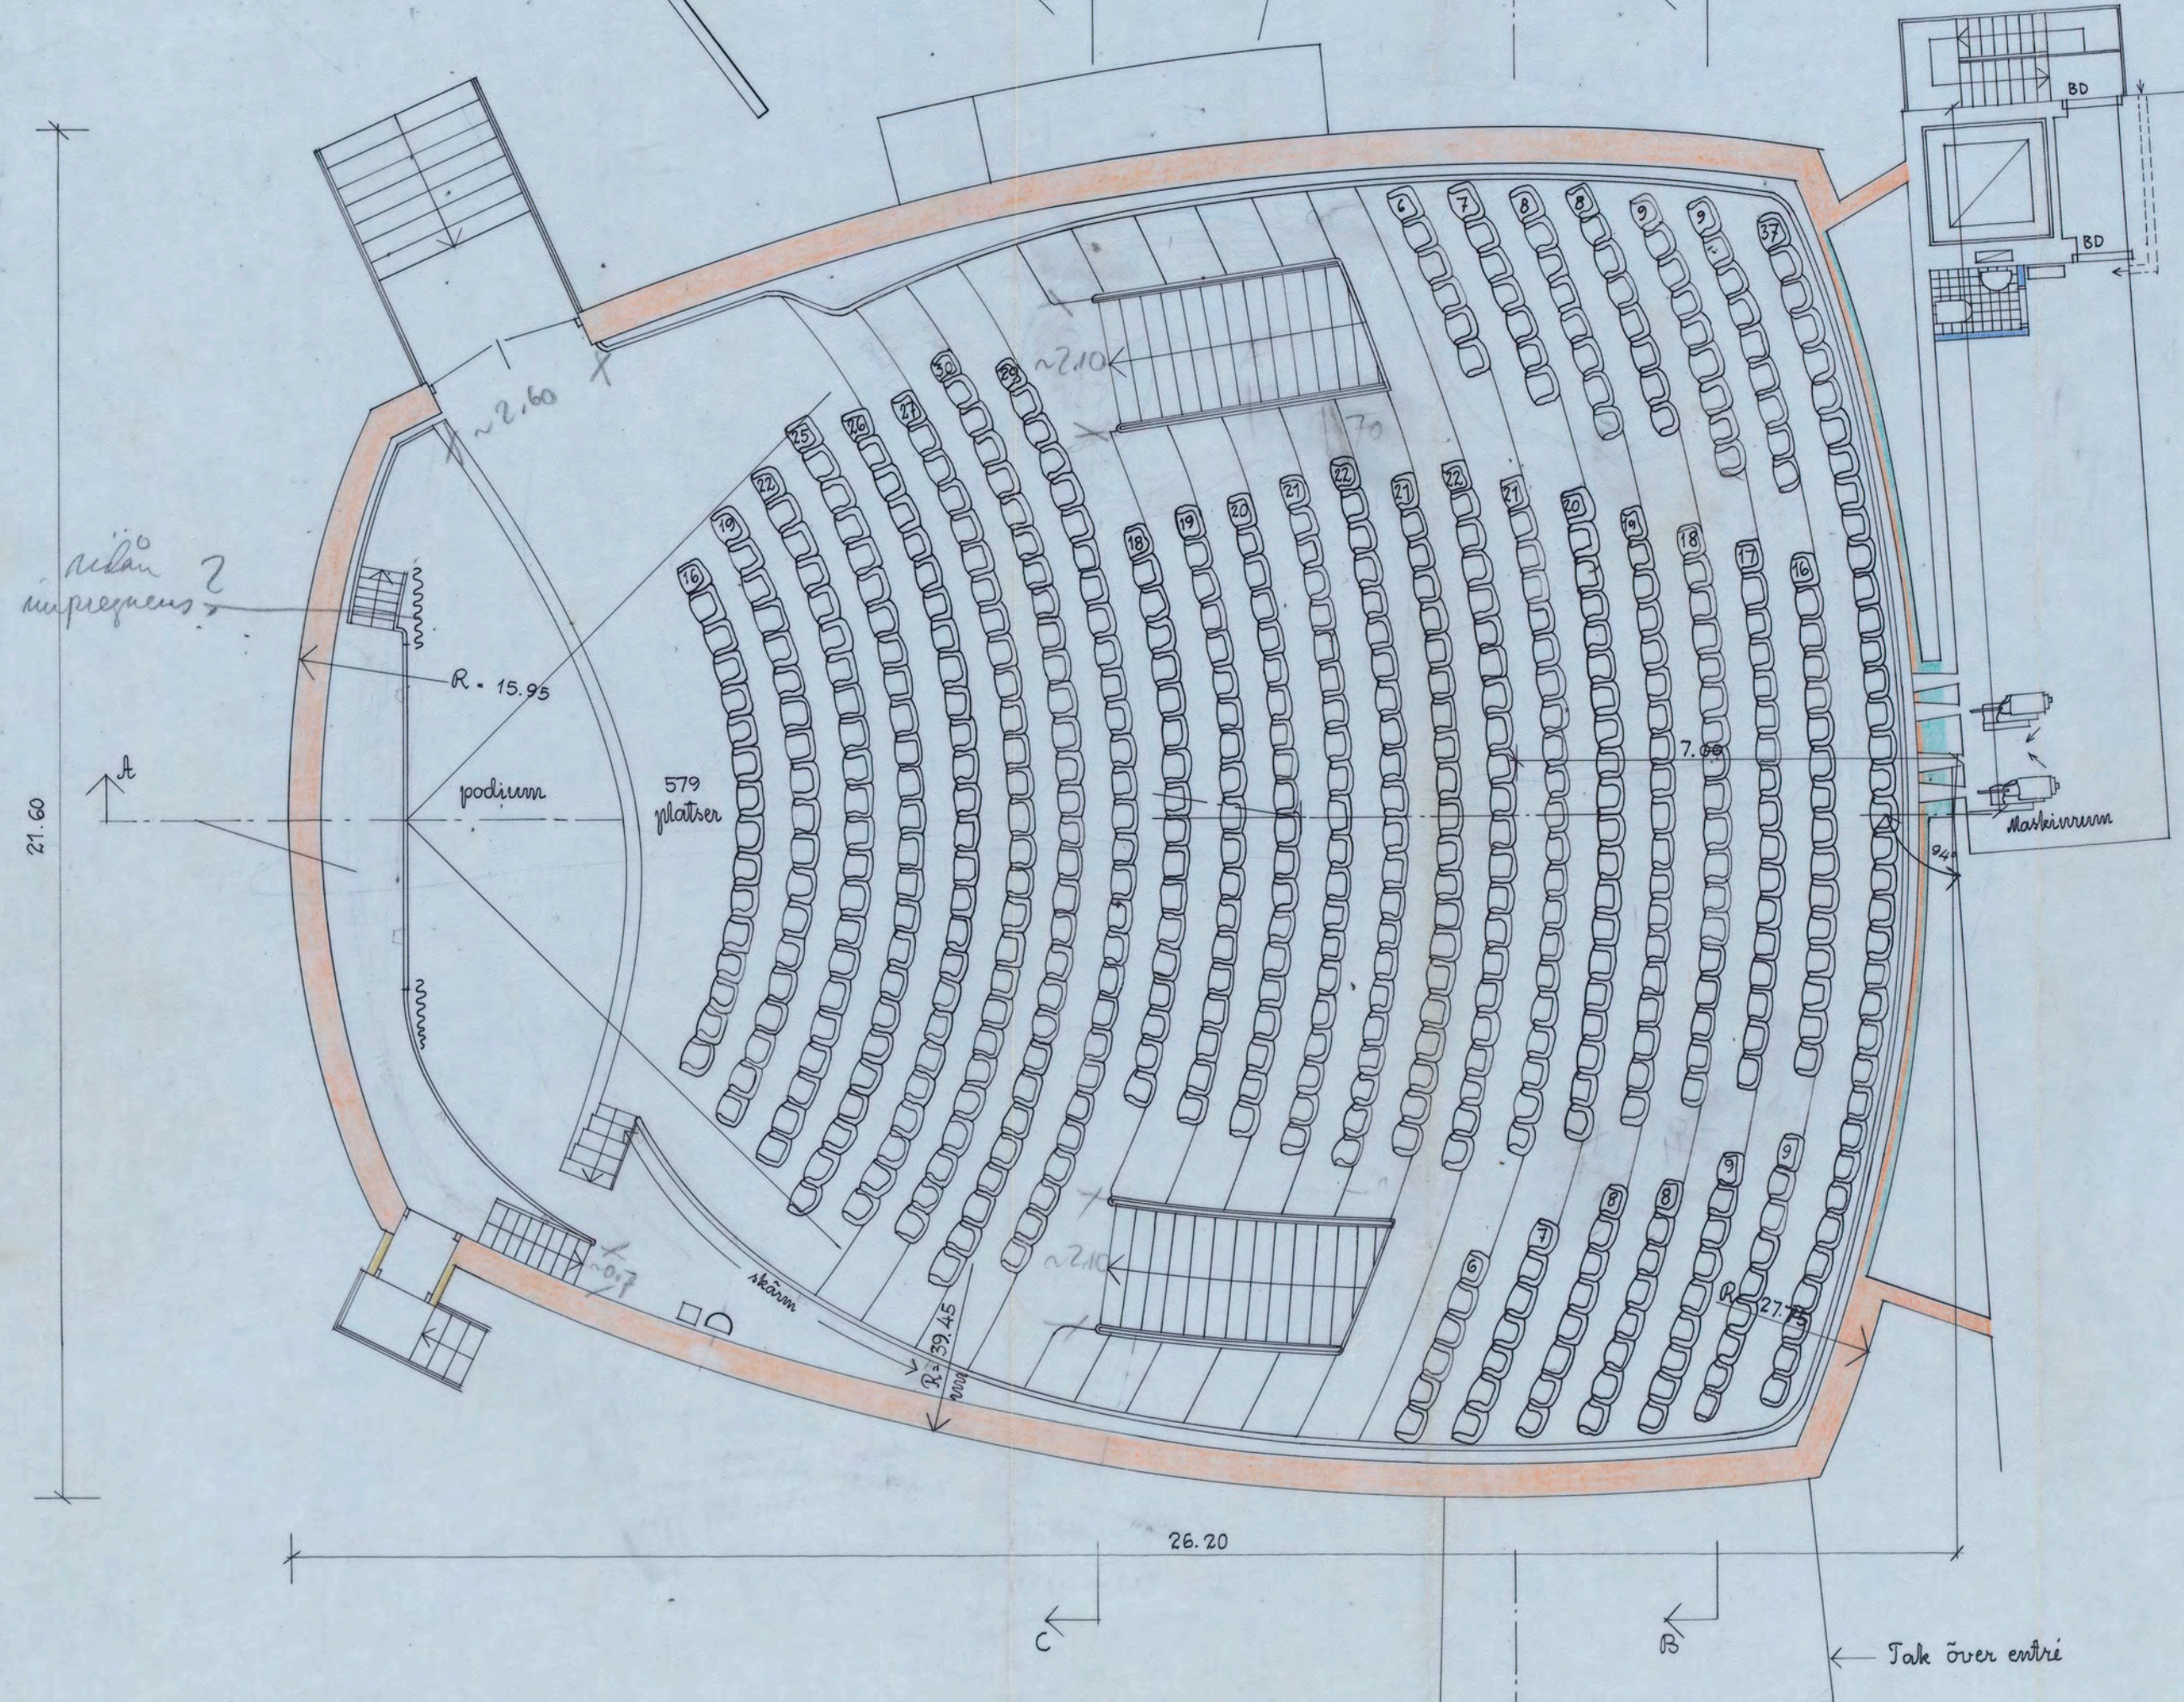

Likheten med den fastställda ritningen bestyrkes.
Stockholm den 13 dec. 1950
Vim Oelner

21.60

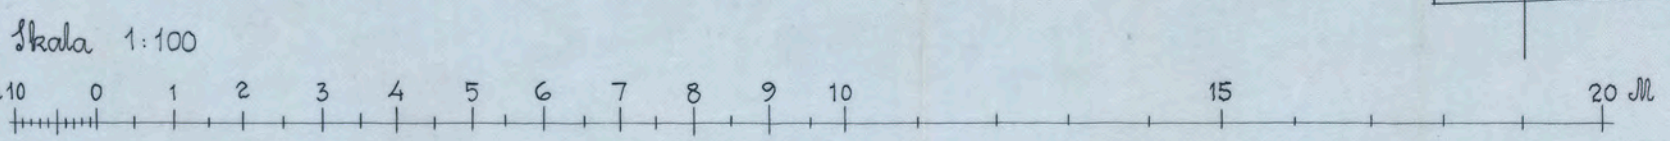

bet. uppförd byggnad

ÅRSJÖN I
Nybyggd på bond nr 2 i kv Årstalund i Stadsdelen Årsta i Stockholms Stad
Byggnad F Samlingslokal
Plan av salongen Skala 1:100
Stockholm den 16.10.1950
Erik Ahlström Tore Ahlström
arkitekter SAR
Katarinavägen 18 Stockholm
Erik Ahlström

D142667