


våning 1 tr.

SKALA 1:200

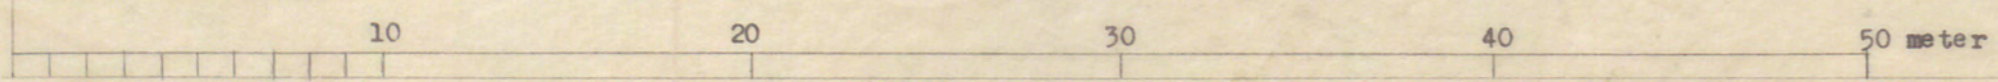

SLAGSTA SKOLA.
 STOCKHOLMS STADS FASTIGHETSKONTOR
 HUSBYGGNADSAVDELN. ARKITEKTBYRÅN
 RIT. D 1/2 1951... PS... HUVUDNR
 GR. D / 19...
 GODK. D / 19...

92