
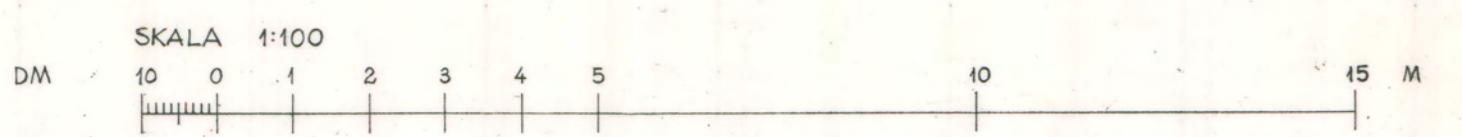
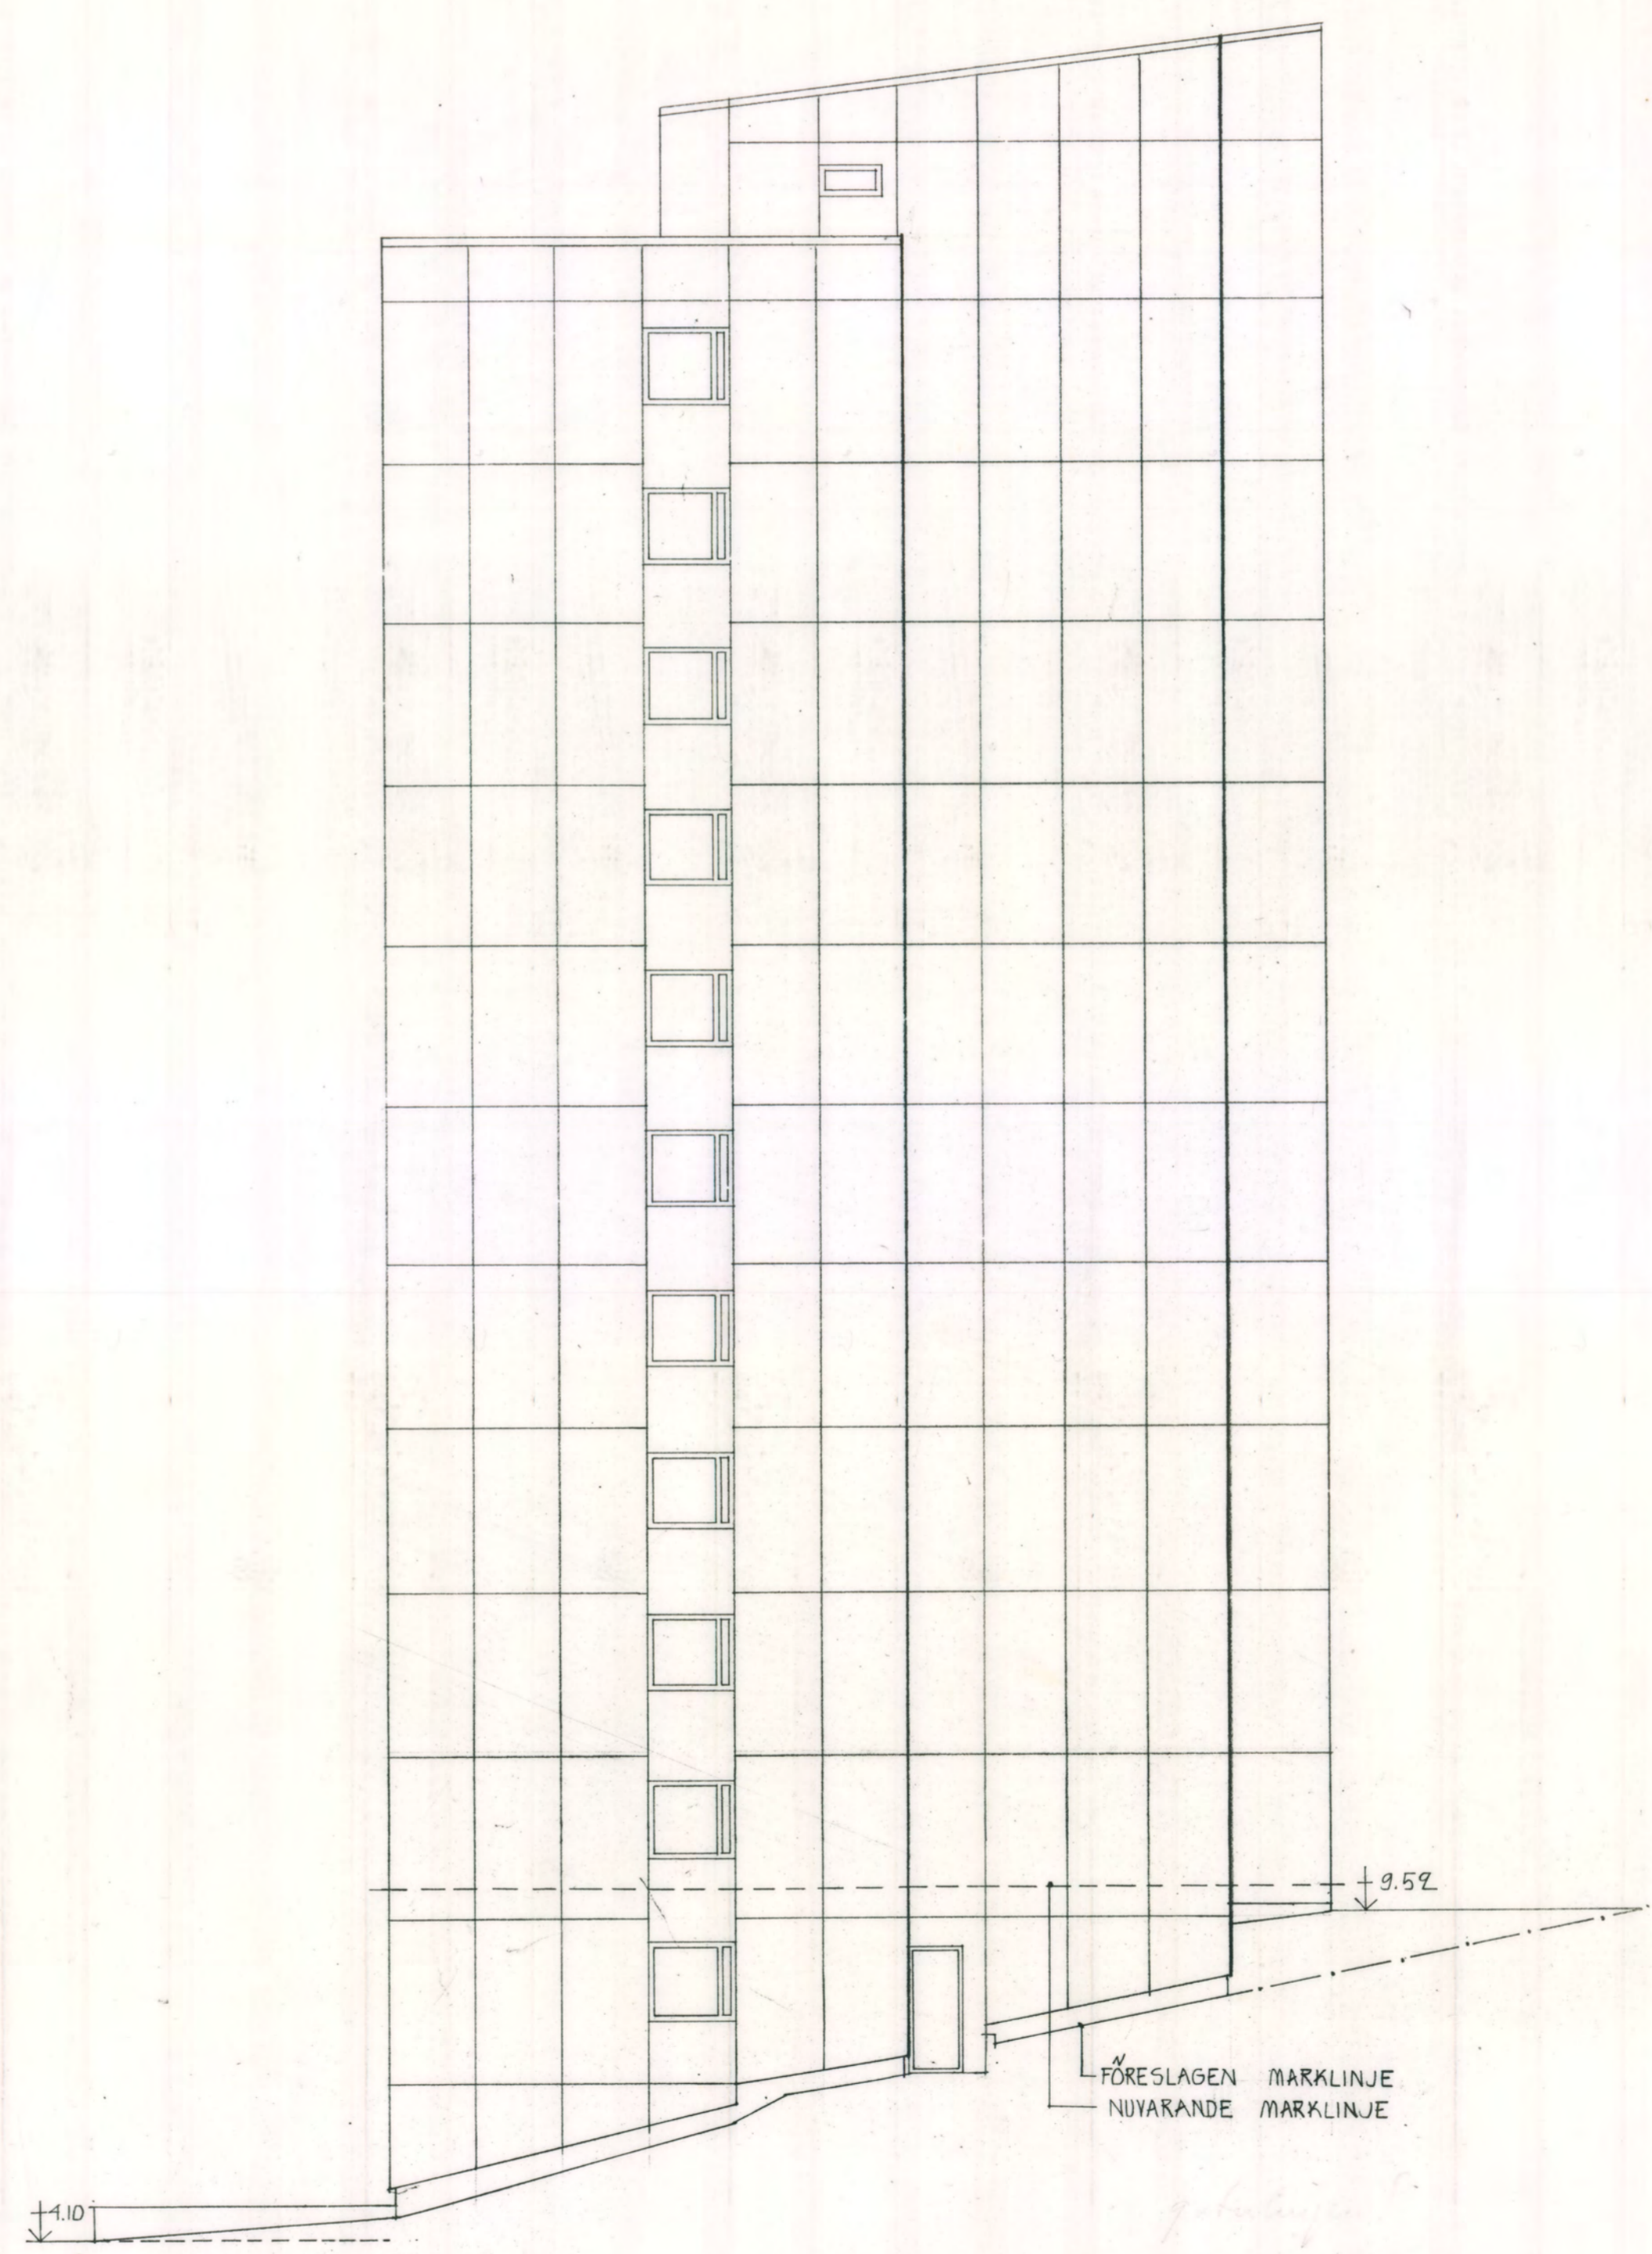


10  
 Ritningen med den föreslagna  
 utbyggnaden 1978  
 Stockholm den 20/4  
 Preger Schmidt

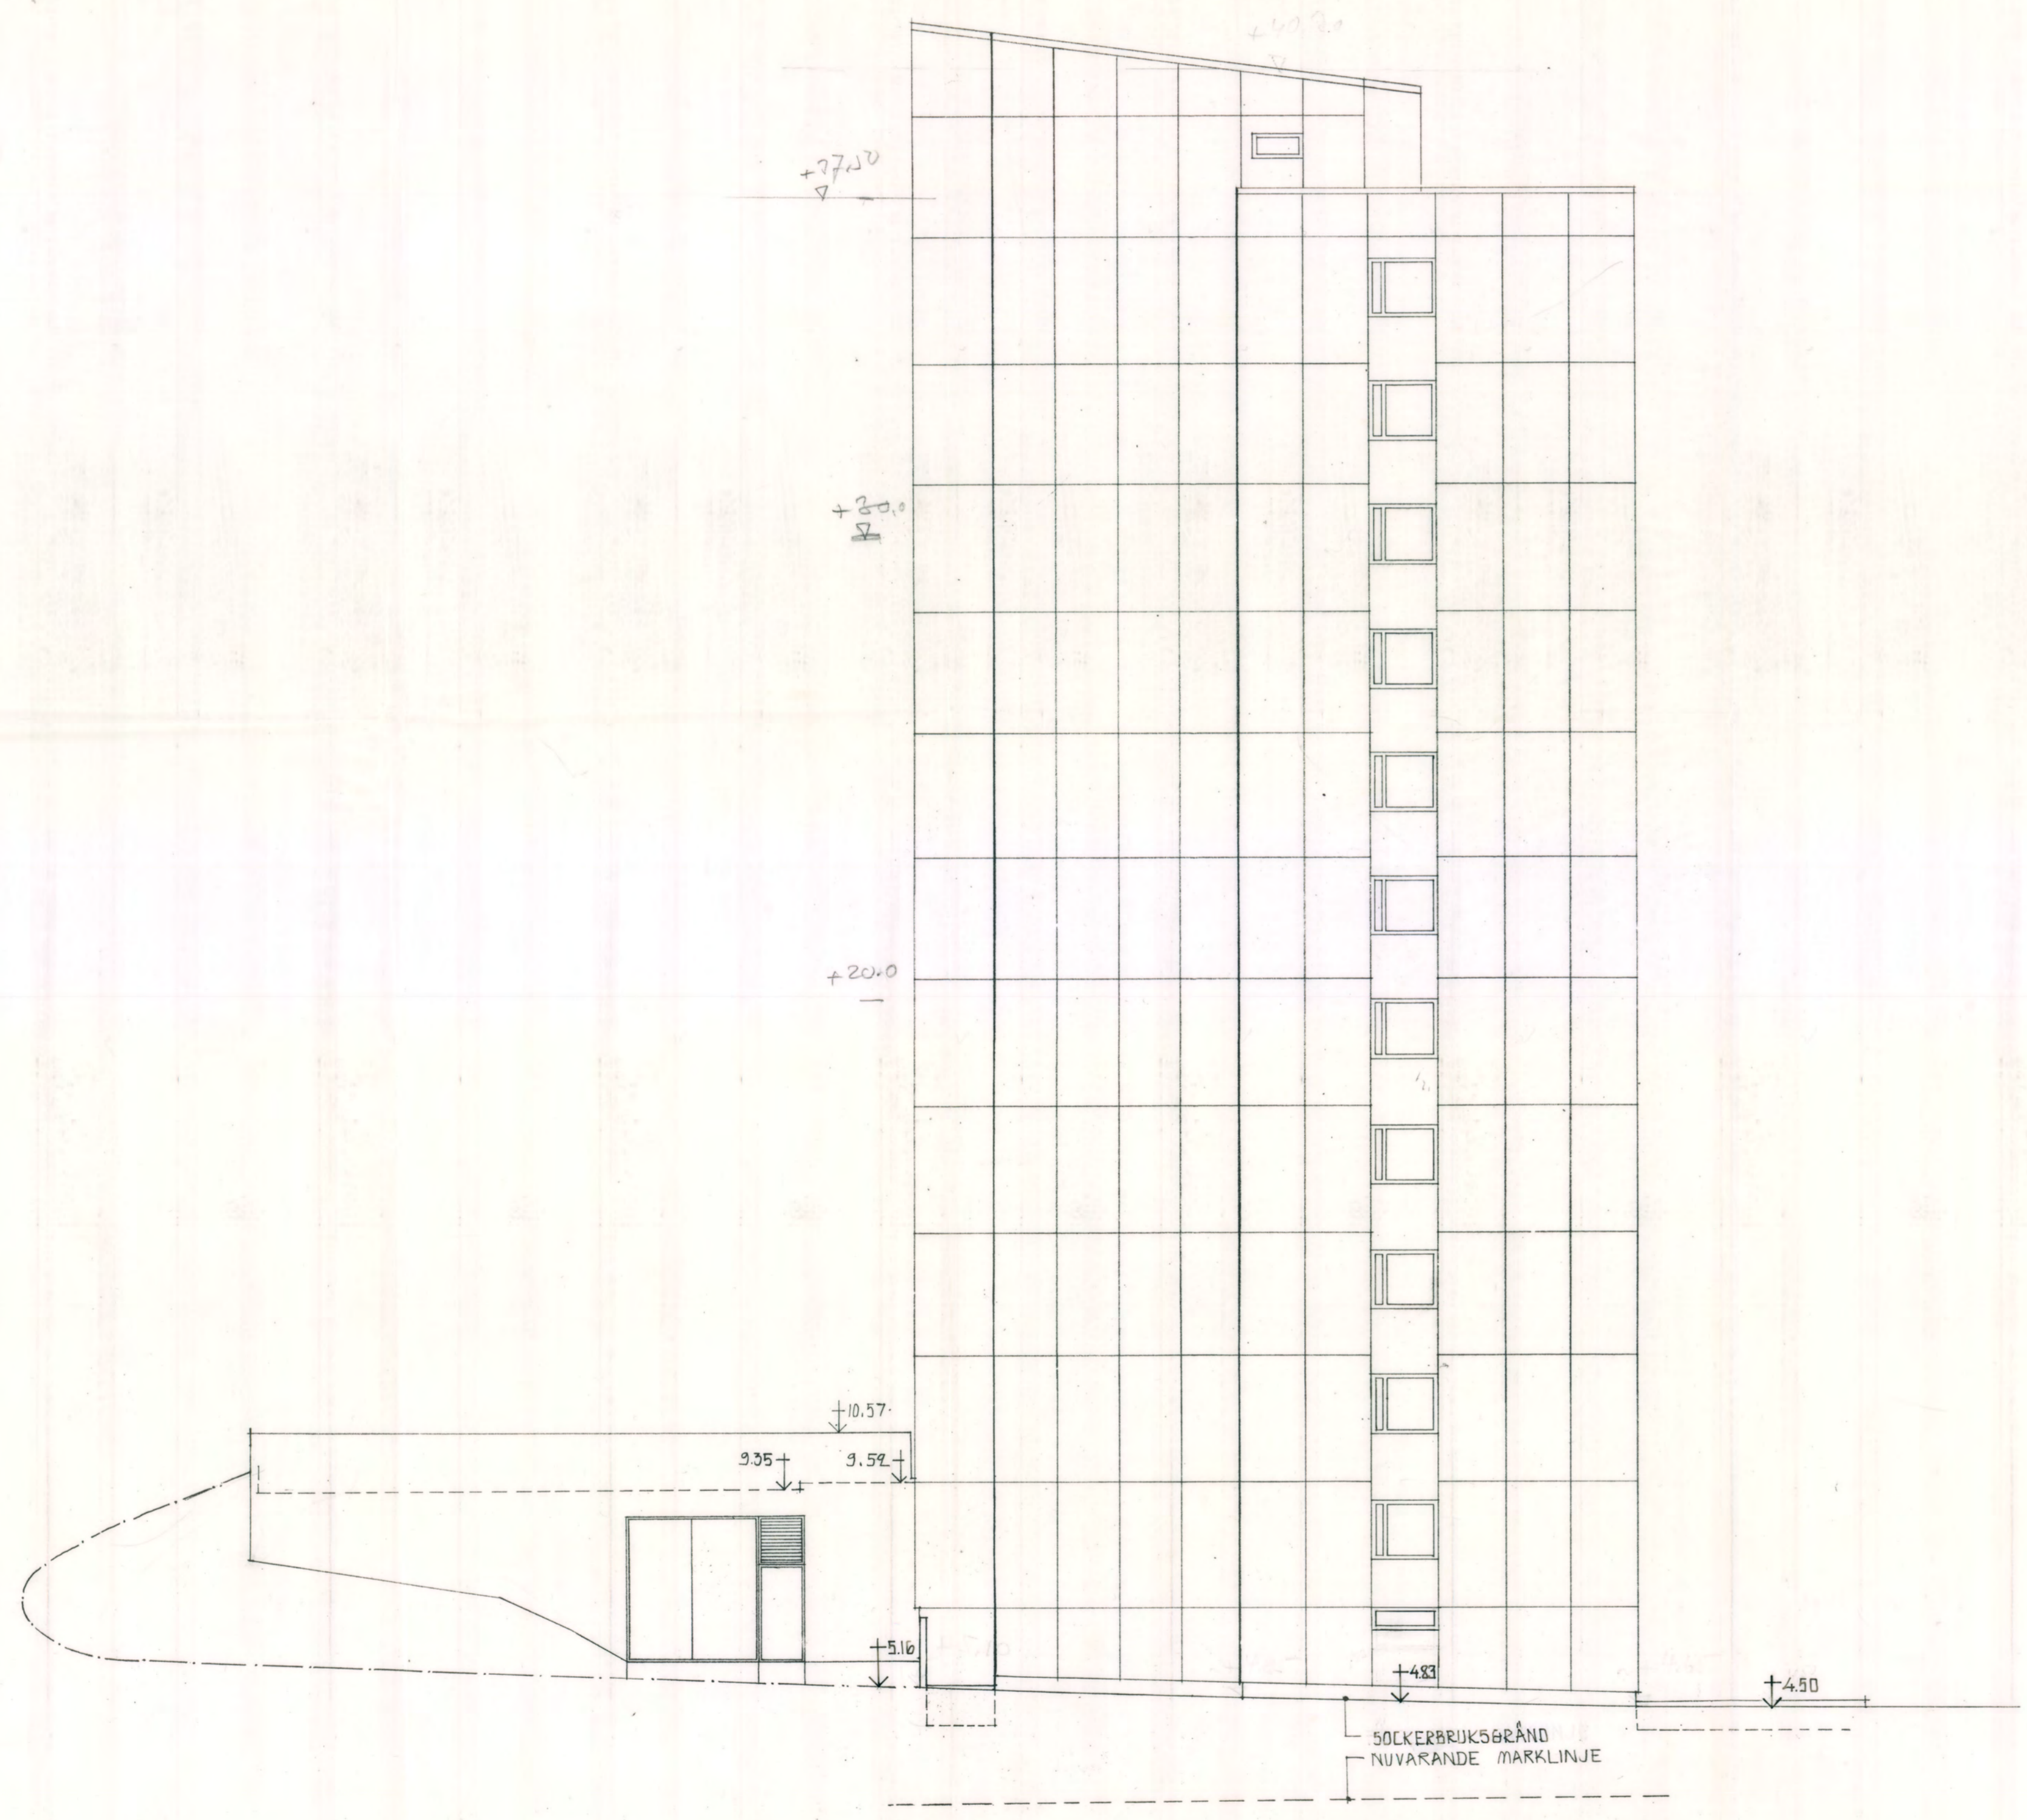

gattulinjen!  
 + höjden!

Ink. i. Stockholm  
 stadsbyggnadskontoret  
 17 JUL 1964  
 Dir. ...

STADSBYGGNADSKONTOR  
 Dnr. 46.765  
 29 OKT 1963

KY KULLTORP NR 5		SÖDERMALM	
HUS-D GAVELFASADER		D 21	
Skala 1:100	Datum 29.10.63	Bl. nr	CH

ÅKE AHLSTRÖM KELL ÅSTEDT ARCHITEKTER S.M.  
 Kyrkögatan 12 Stockholm K. Tel 642820 L12021

Åke Ahlström  
 4.61568