

N^o 7 i kvarteret Pontonjärkasern
 Nybyggnad för Stiftelsen Fredrik Cēns Minne.


N 8 D 1
 1933

= Fortifikation 3

ING. TILL BYGGNADSNÄMNDEN
 21 MARS 1933

6638


Likheten med den i enlighet med Kungl. Maj:ts
 nädiga resolution av den 25 aug. 1933 BEVARAS
 Byggnadsnämnden fastställa ritningen bestyckes
 Stockholm den 24 jan 1934
 Gunnar Westman

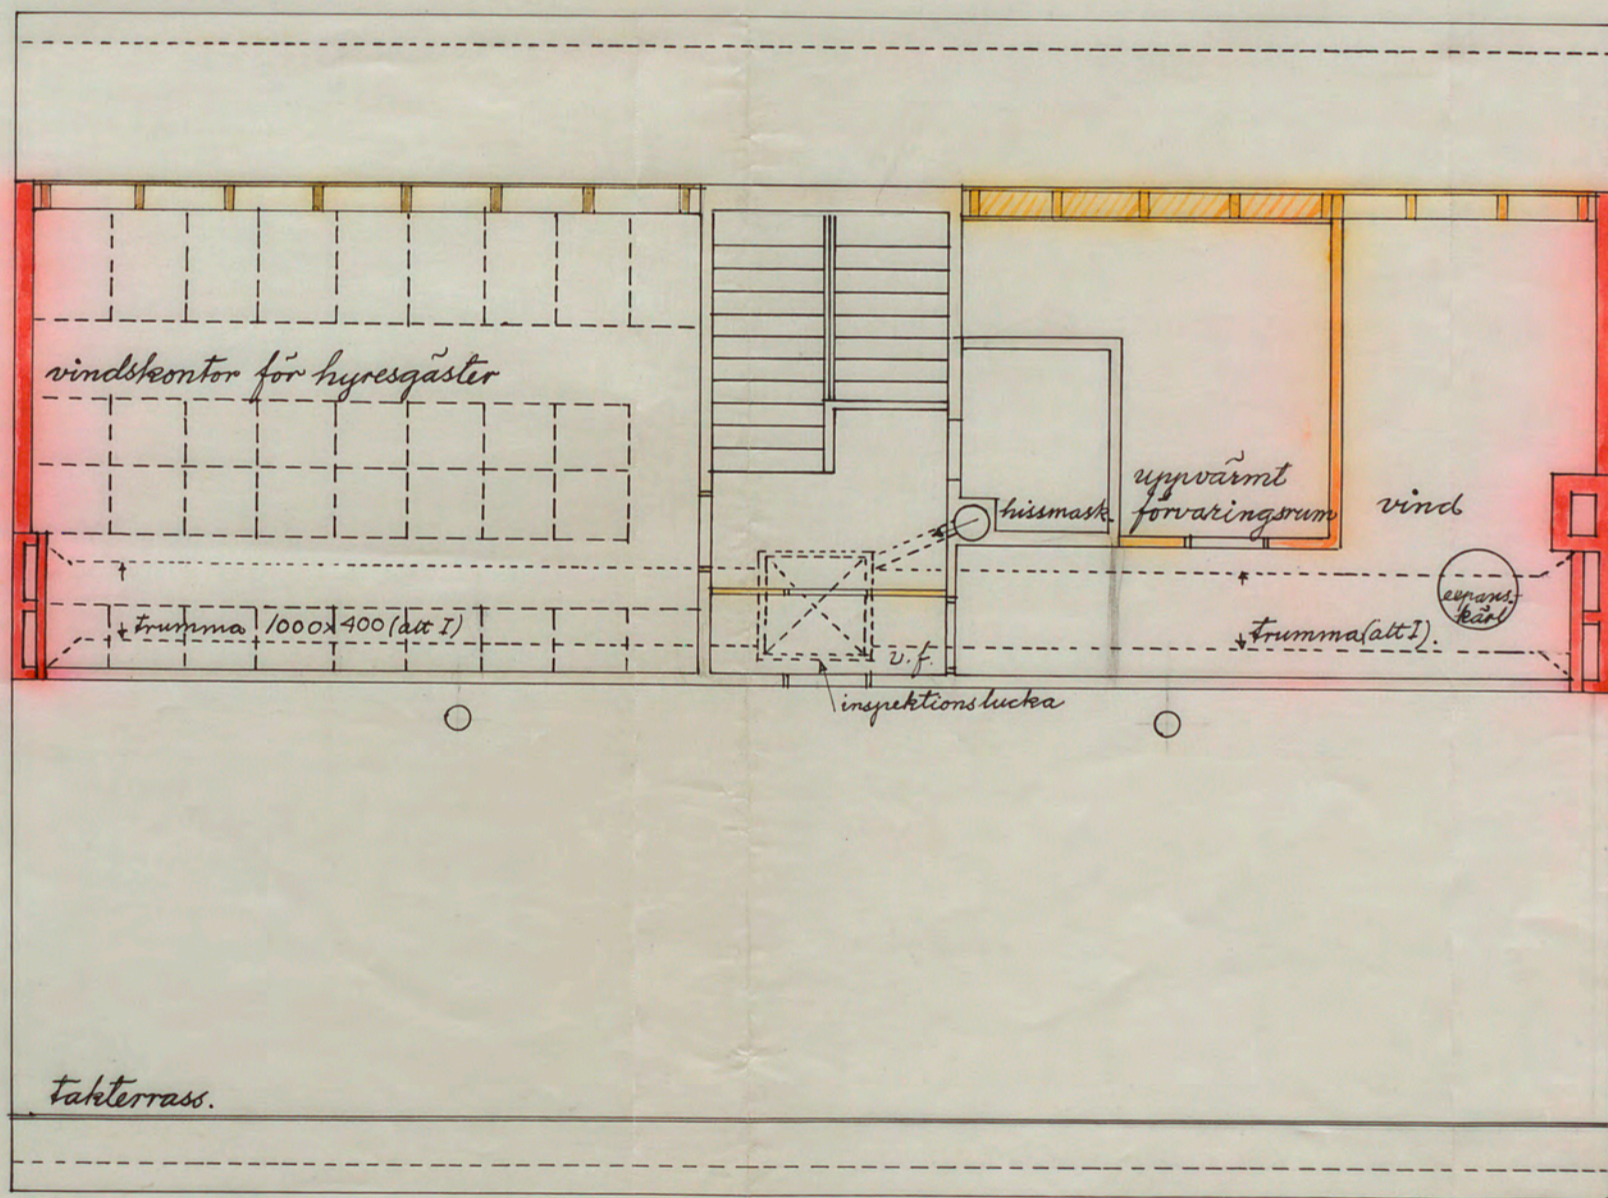

Vindsplan.

Alternativ I med ett fläkthus
 " " II med två fläkthus, ett vid vardera gaveln.

Skala 1:100.

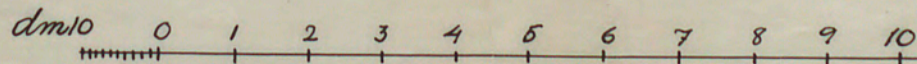

Stockholm den 14^{de} Mars 1933.
 Ingeborg Wern Bugge Kjerstin Göransson Studii
 Arkitekter.

A 28972