


6635

BEVARAS

Likheten med den i enlighet med Kungl. Maj:ts  
nådiga resolution av den 25 aug. 1933  
Byggnadsnämnden fastställt ritningen best. p. 1  
Stockholm den 24 jae. 1934  
Hans Westberg


ING. TILL BYGGNADSNÄMNDEN  
21 MARS 1933

N<sup>o</sup> 7 i kvarteret Pontonjärkasern,  
Nybyggnad för Stiftelsen Fredrik Eens Minne  
Nr 8 D 1933 = Fortifikation 3

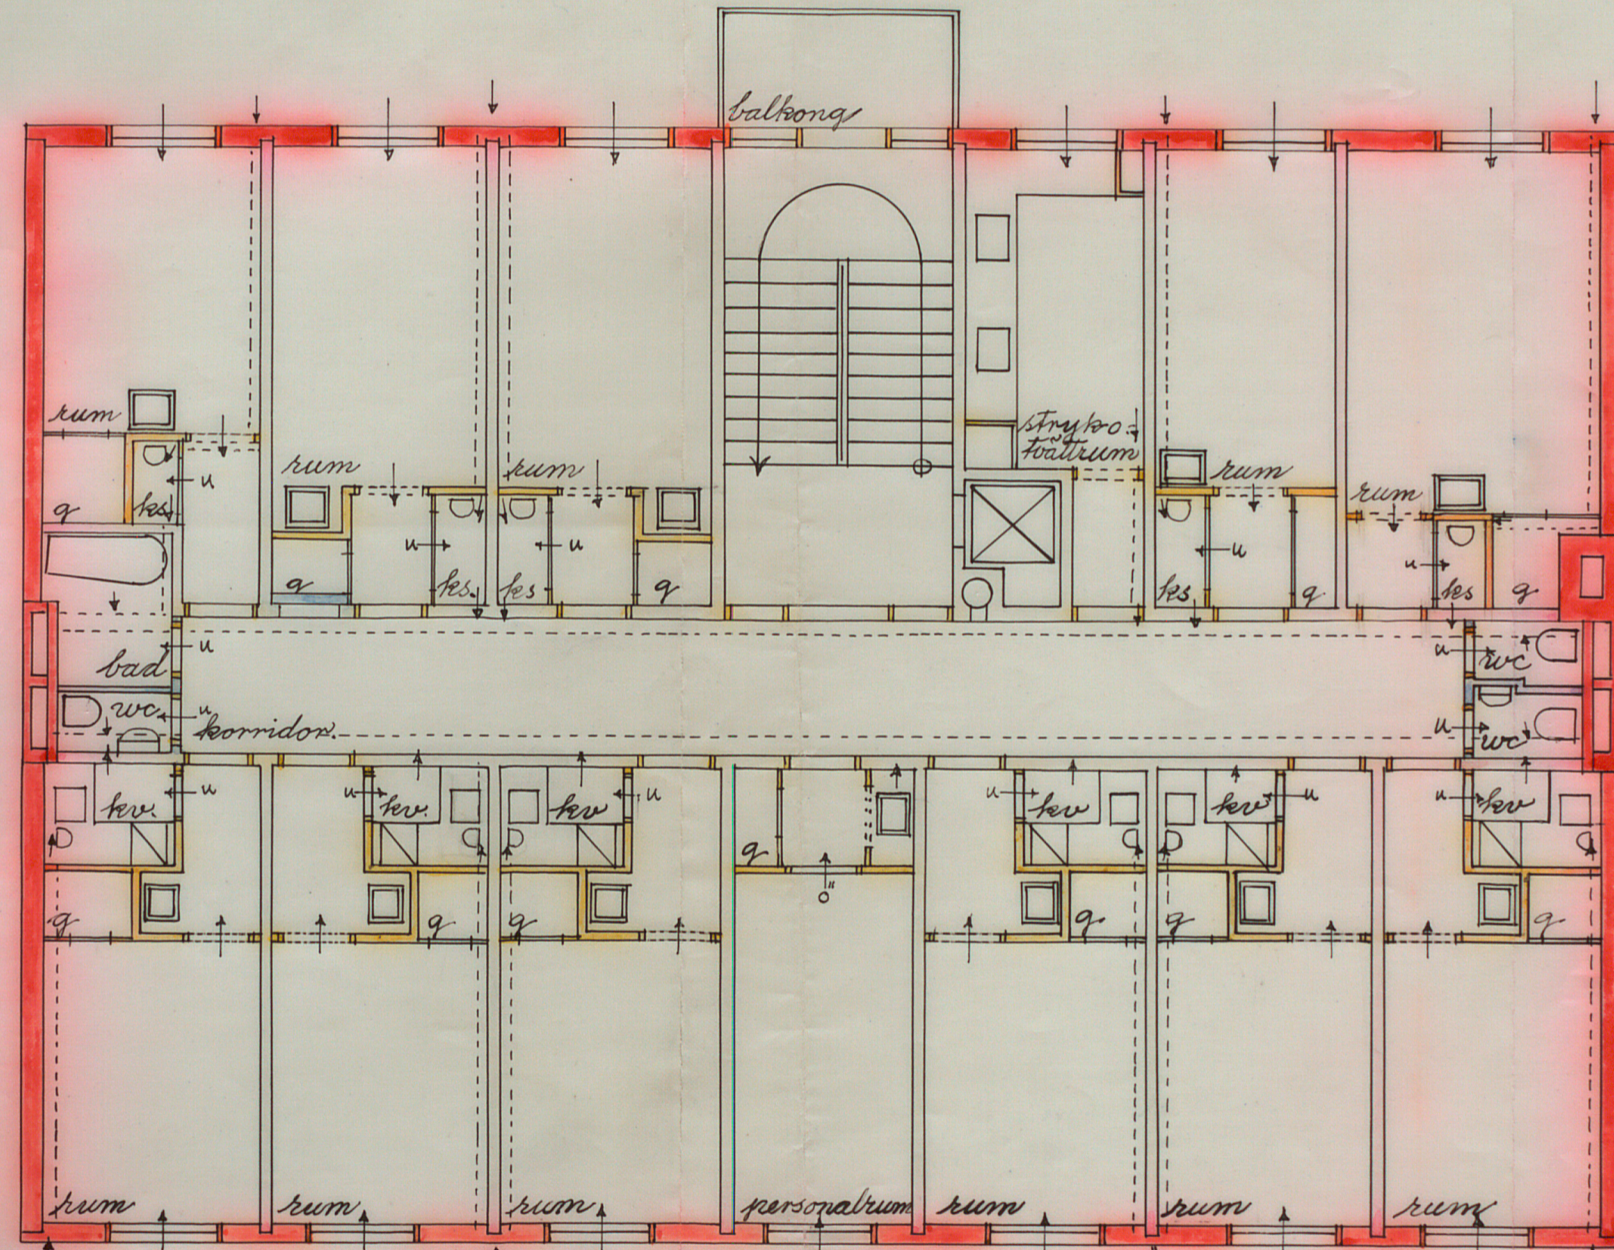

Våningarna 1, 2 och 3 tr.

Skala 1:100.

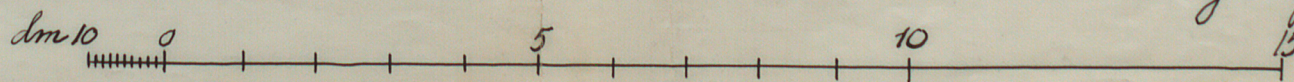

Stockholm den 14<sup>de</sup> Mars 1933.  
Ingeborg Wærn Bugge Njestrin Giraum Steulias  
Arkitekter.

A28972