




### TECKENFÖRKLARING

- Stadens gräns
  - Stadsplanegräns
  - Församlingsgräns
  - Offentlig byggnad
  - Annan byggnad, vilken ansetts bör angivas
  - Anlagd gata, torg och väg
  - Fastställd, ej anlagd gata och torg
  - Gata med trädplantering
  - Anlagd allmän plats
  - Fastställd, ej anlagd allmän plats
  - Anlagd förgård
  - Järnväg
  - Tunnel
  - Vattendrag, sjö och vass
- Bebyggd tomt eller stadsäga.
  - Obebyggd " " "
- LAVETTEN** Kvarternamn  
 (RUNDELEN) " " som skall ändras  
 1. 2. 3. 4. 5. Tomtnummer  
 1. 2. 3. 4. 5. Adressnummer

SKALA 1:4000

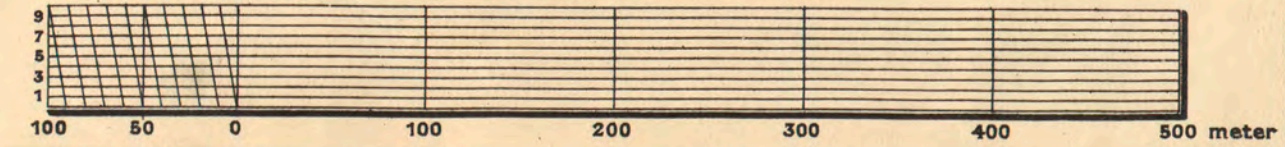

SKALA 1:2000

