
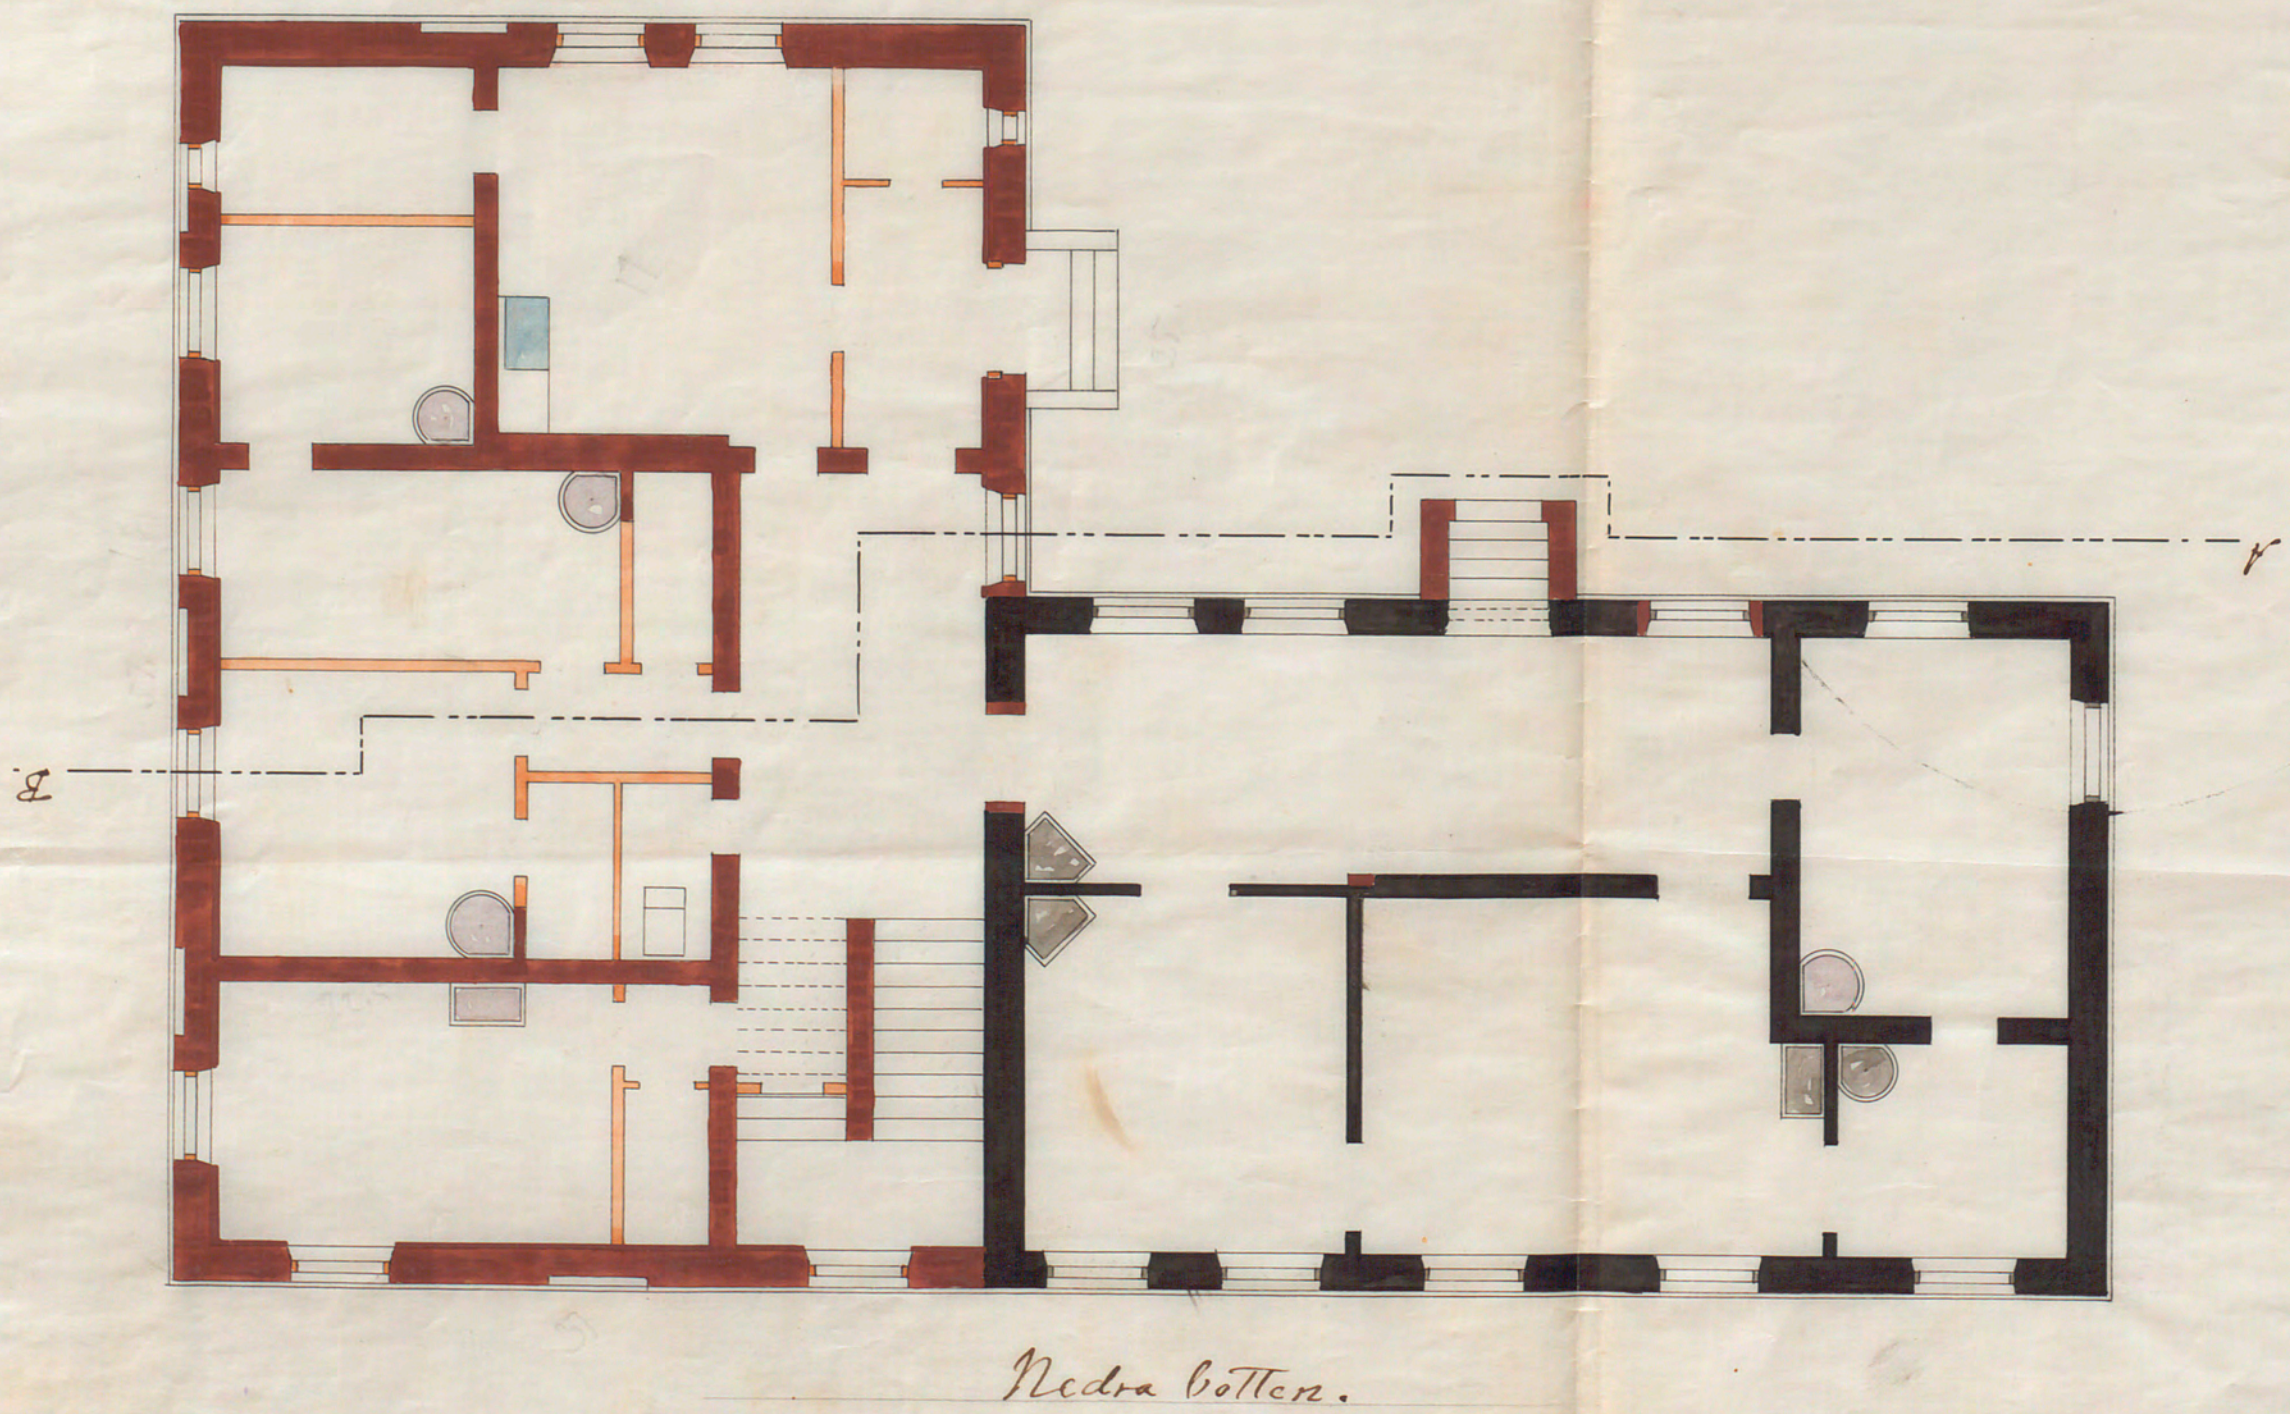


508/1875

955

Ritning till Tillbyggnad af huset N^o 16 vid Norrullugatan inom Quartet Skalmjölåsarens Större i Ad. Fredriks församling

Likheten med den förtfästas
ritningens betydelse.
Stockholm den 18 Augusti 1875.
Anders Åberg

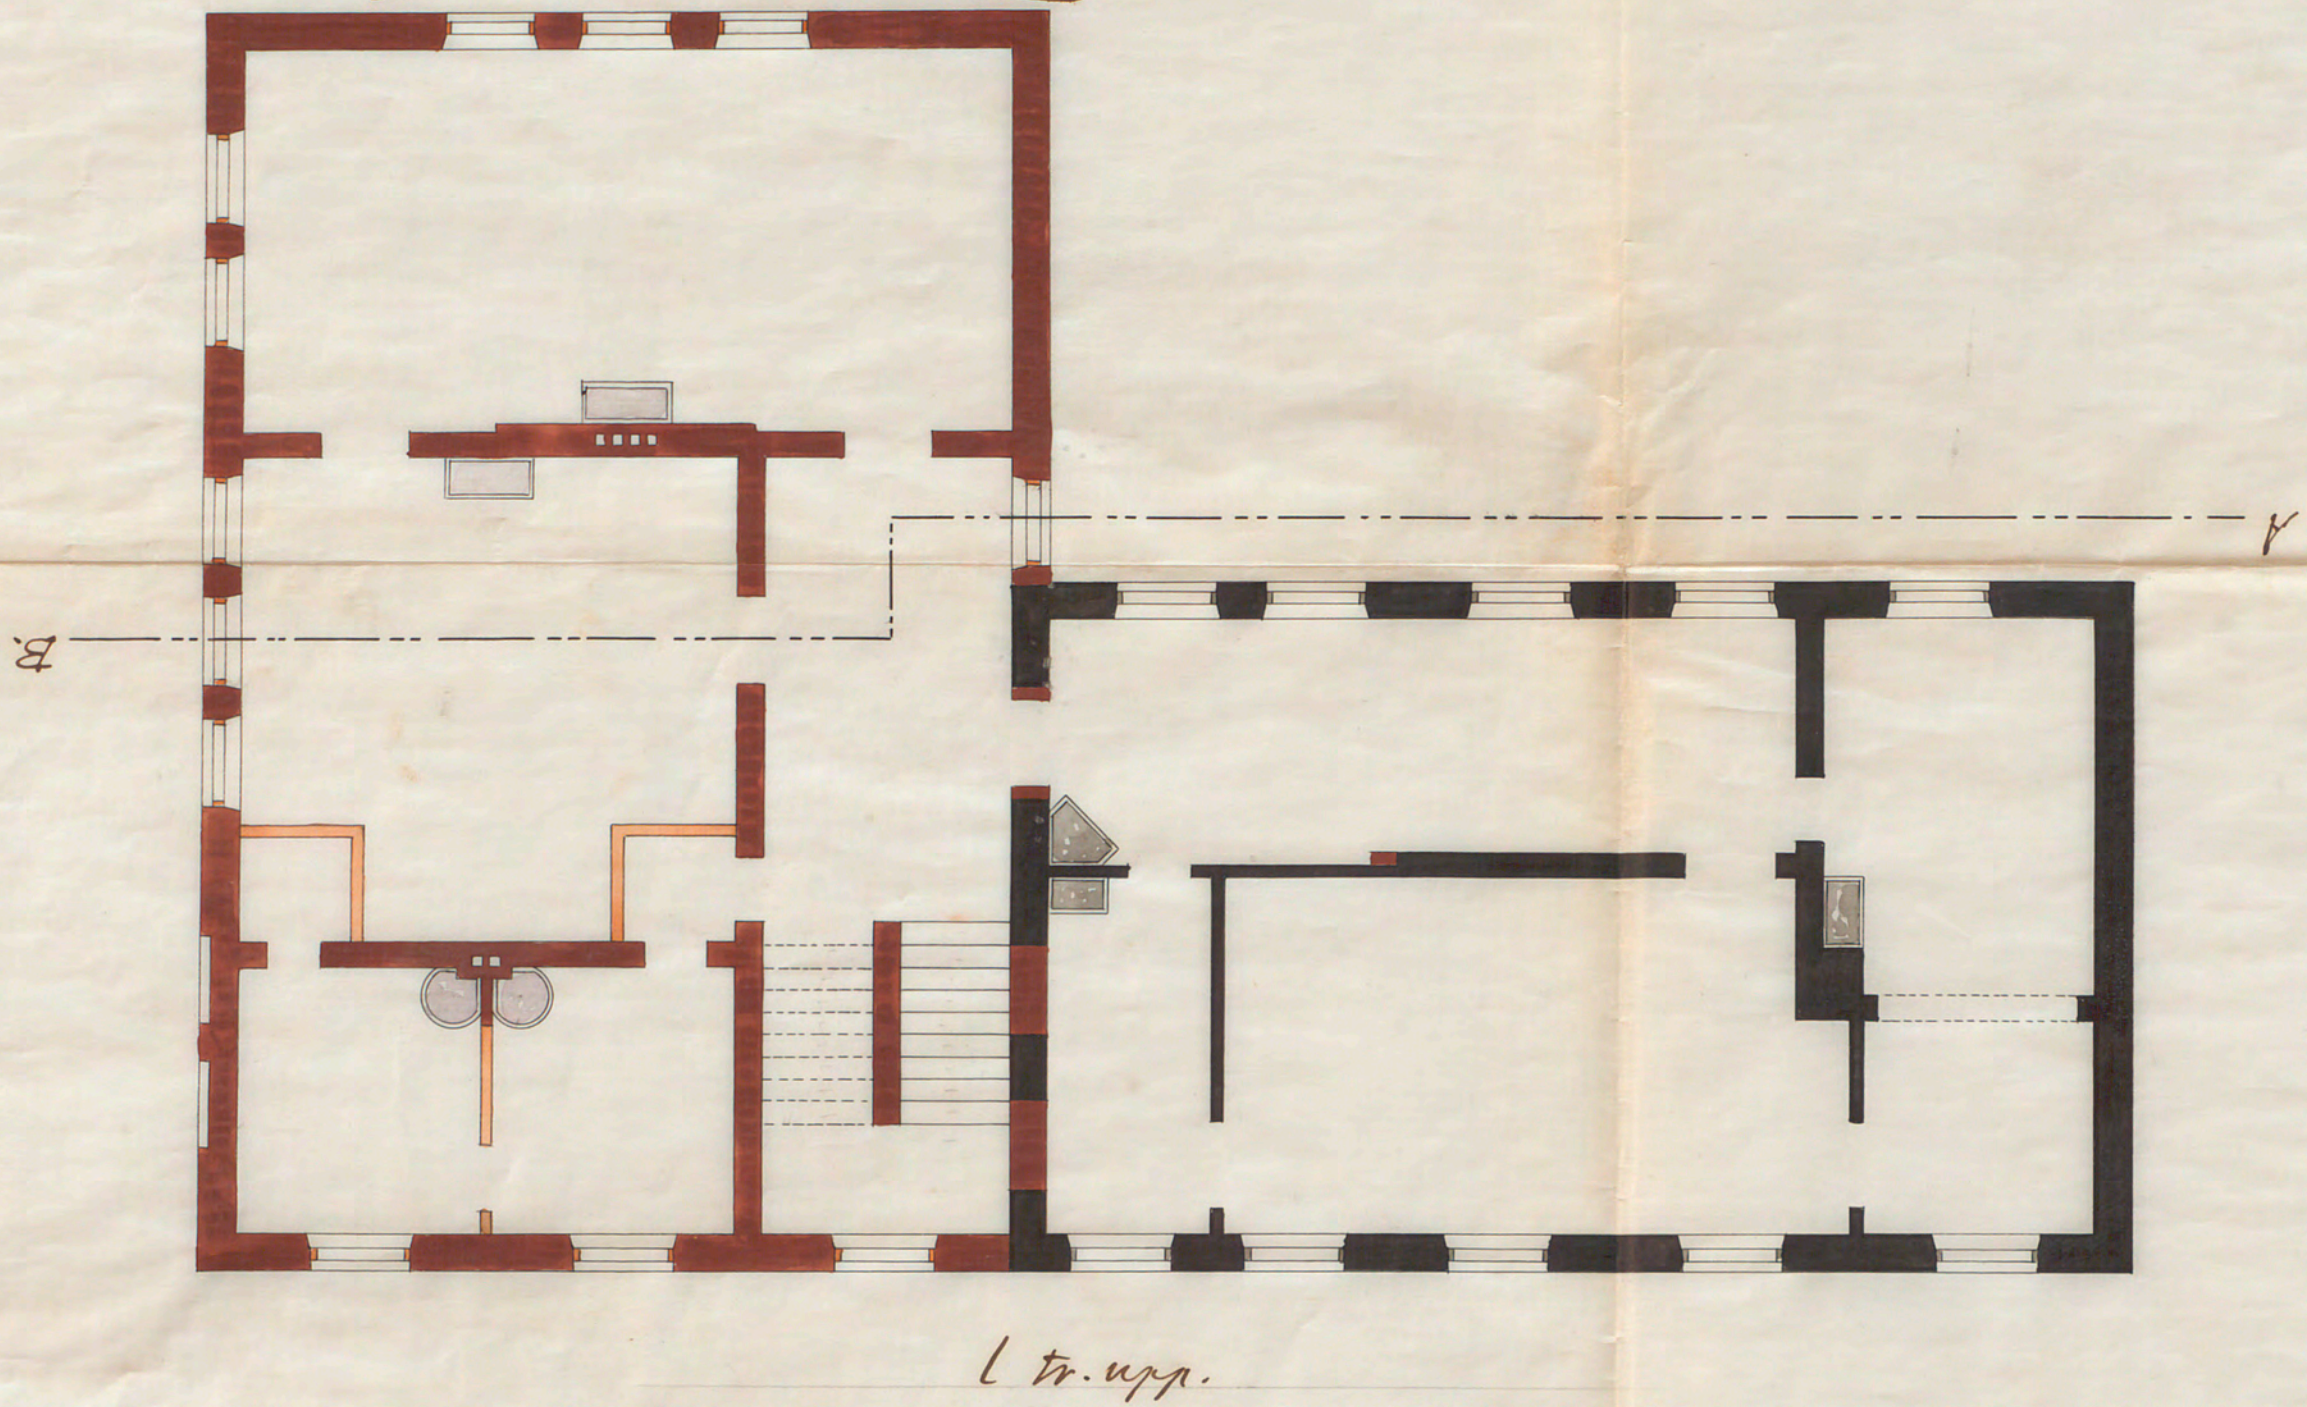

10 5 0 10 20 30 40 50 60 70 Fot.

Stockholm i juli 1875.
O. Hj. Numbien

A 104640