



491 *Red*
1948

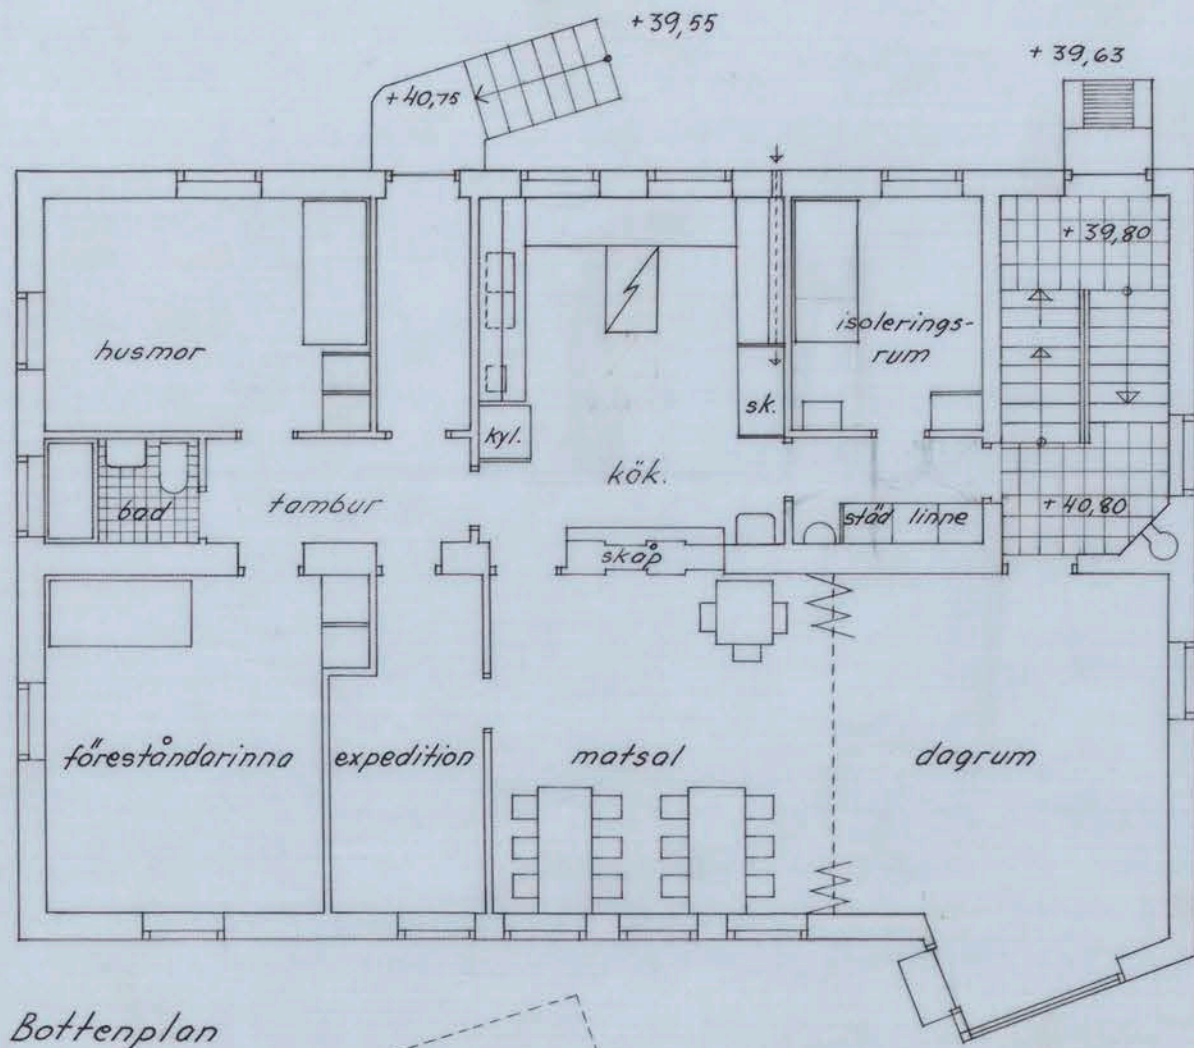


Bottenplan

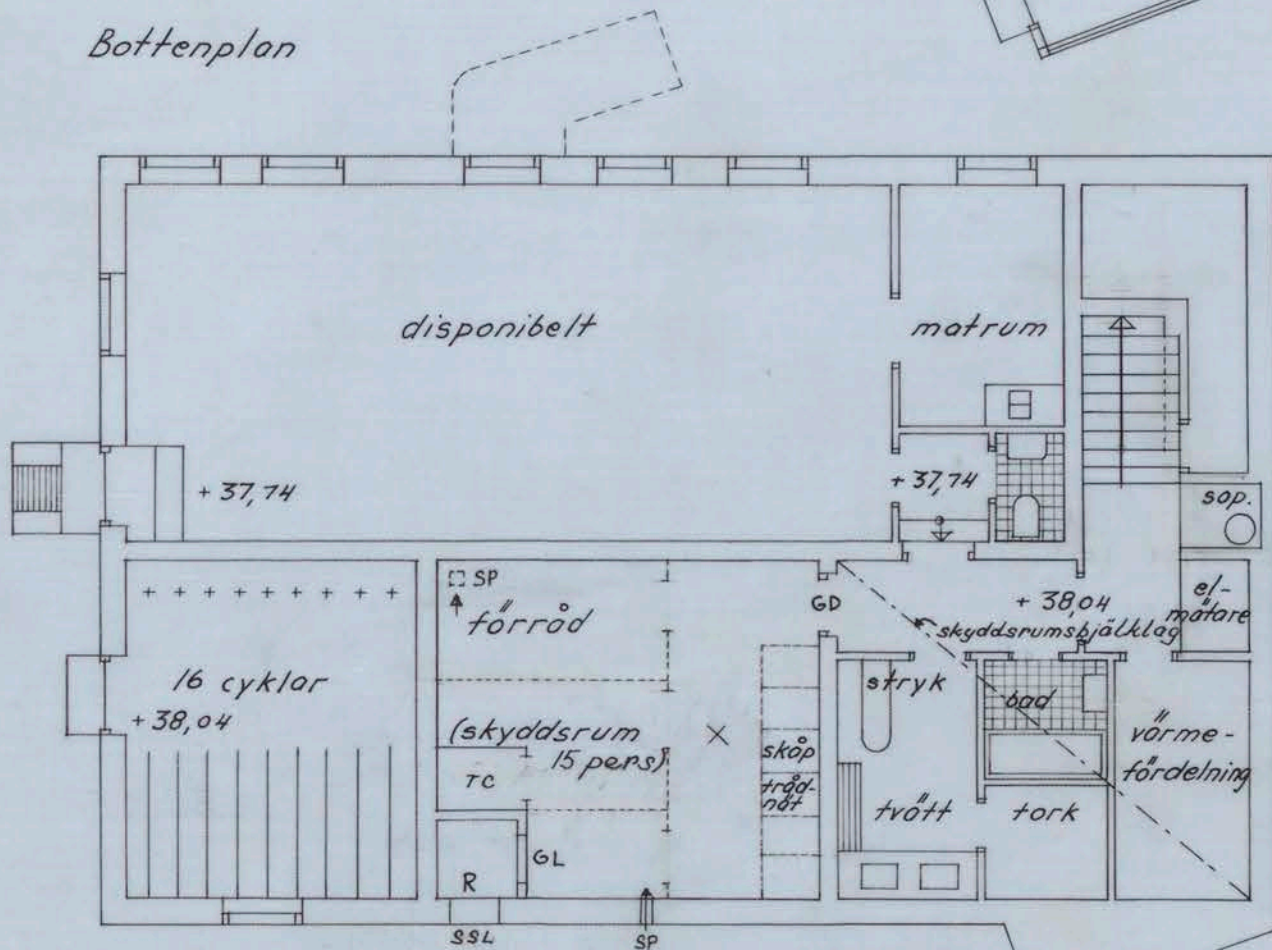

Källarplan

Likheten med den fastställda
ritningen bestrykes:
Stockholm den 21 sept 1949
Vin Oetun

10
I Stockholm stads fastighetskontor för att del och med hänsyn till
landets lagstiftning godkänd in utskick till byggnads- och
inom *Byggnads* *fackbladet*
inom *Byggnads* *fackbladet* allgärande det skändan jämlikt nämns
kontrakt af för godkännande undersökta fastighetskontoret förslag till skändig
behandling, innan sådant arbete utföres.
Stockholm den 5/9 1949.
Enligt uppdrag:

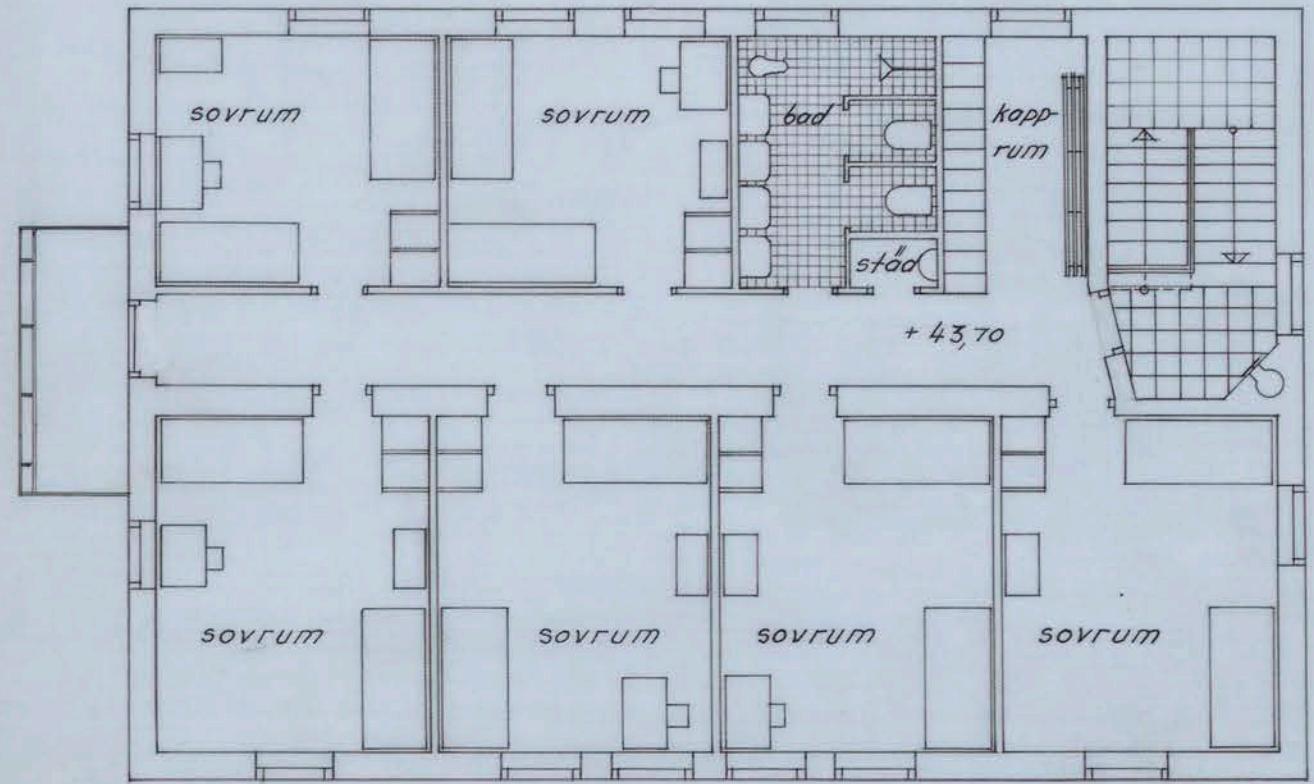

Plan av vån. 1 tr

Ink. d. 21.7.1949 nr. G 2365

GRANSKAD utan anmärkning
med 4 ritn. angivna anm.

När skyddsrumsanläggningen färdigställdt
skall anmälan för slutbesiktning ingivas.
För byggnadsarbetets utförande skall
byggnadsnämndens lov inhämtas.

Stockholm den 21.7.1949

CIVILFÖRSVARSBYRÅN

Vin Oetun

Mr. Fackbladet 2 H2

RITNINGEN VISAR: *Subbängers III, hus*

ungdomsherr, planer.
RITNINGEN AVLÄMNAD DEN 21.6.49.

RITAD AV: *K.W.*

SKALA: 1:100.

RITN. NR.

ARKITEKT SAR DAVID HELLBÉN

David Hellbén

A131952