


Ritning till tillbyggnad af huset N:o 16 vid Monteliusgatan inom Quartet Skalmjöläsaren Ståne i Ad. Fredriks församling.


Likheten med den förtjellens utseendet betygses.

Stockholm den 18 Augusti 1875

Ludvig Hedell

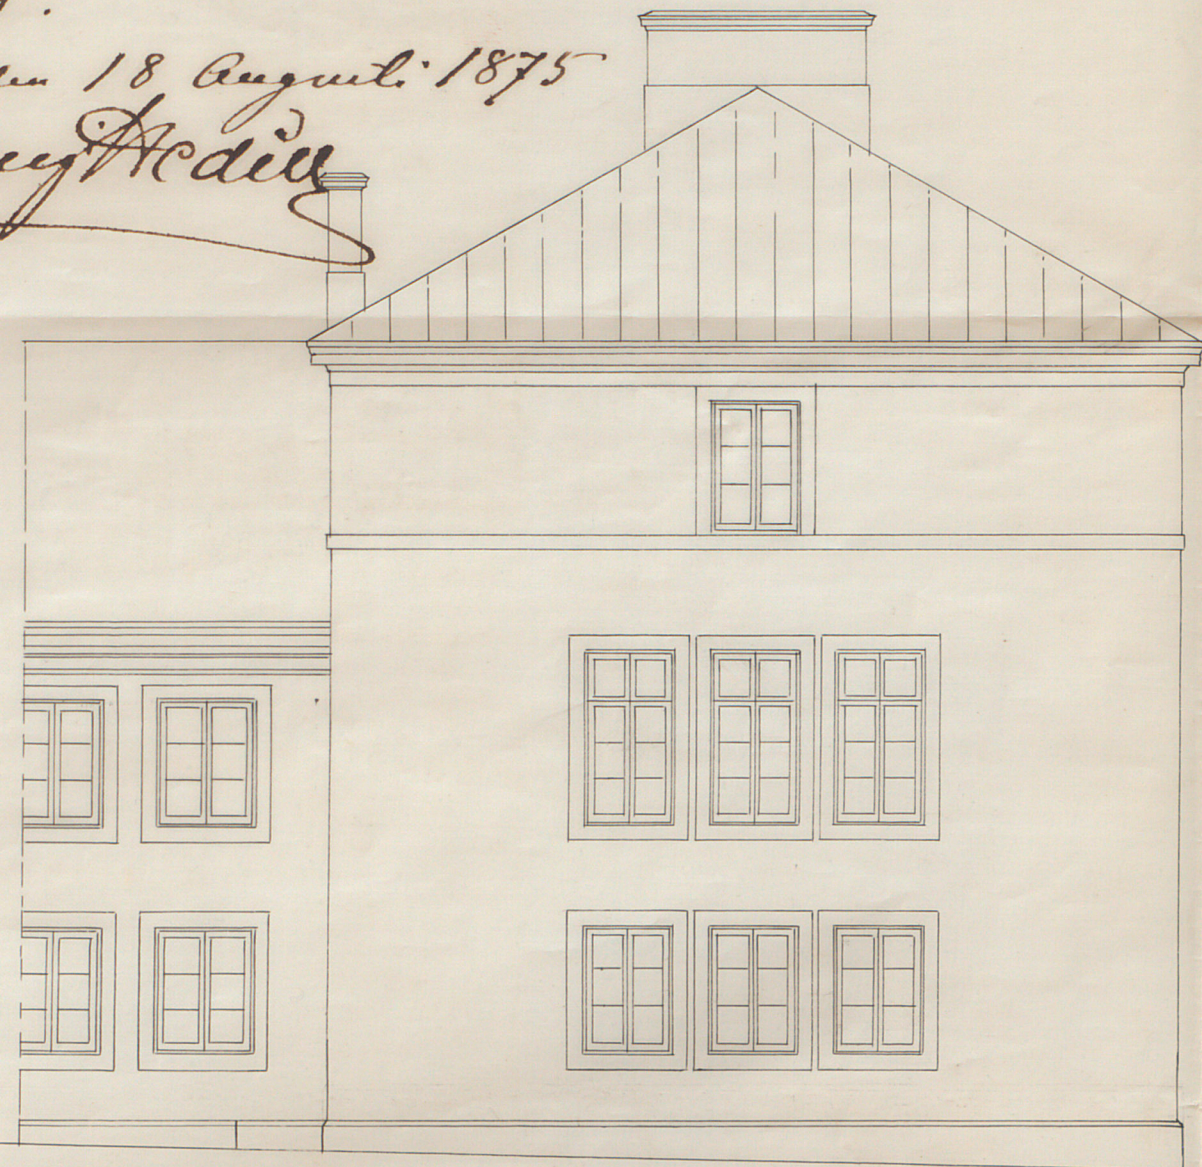

Fasad åt Öster.

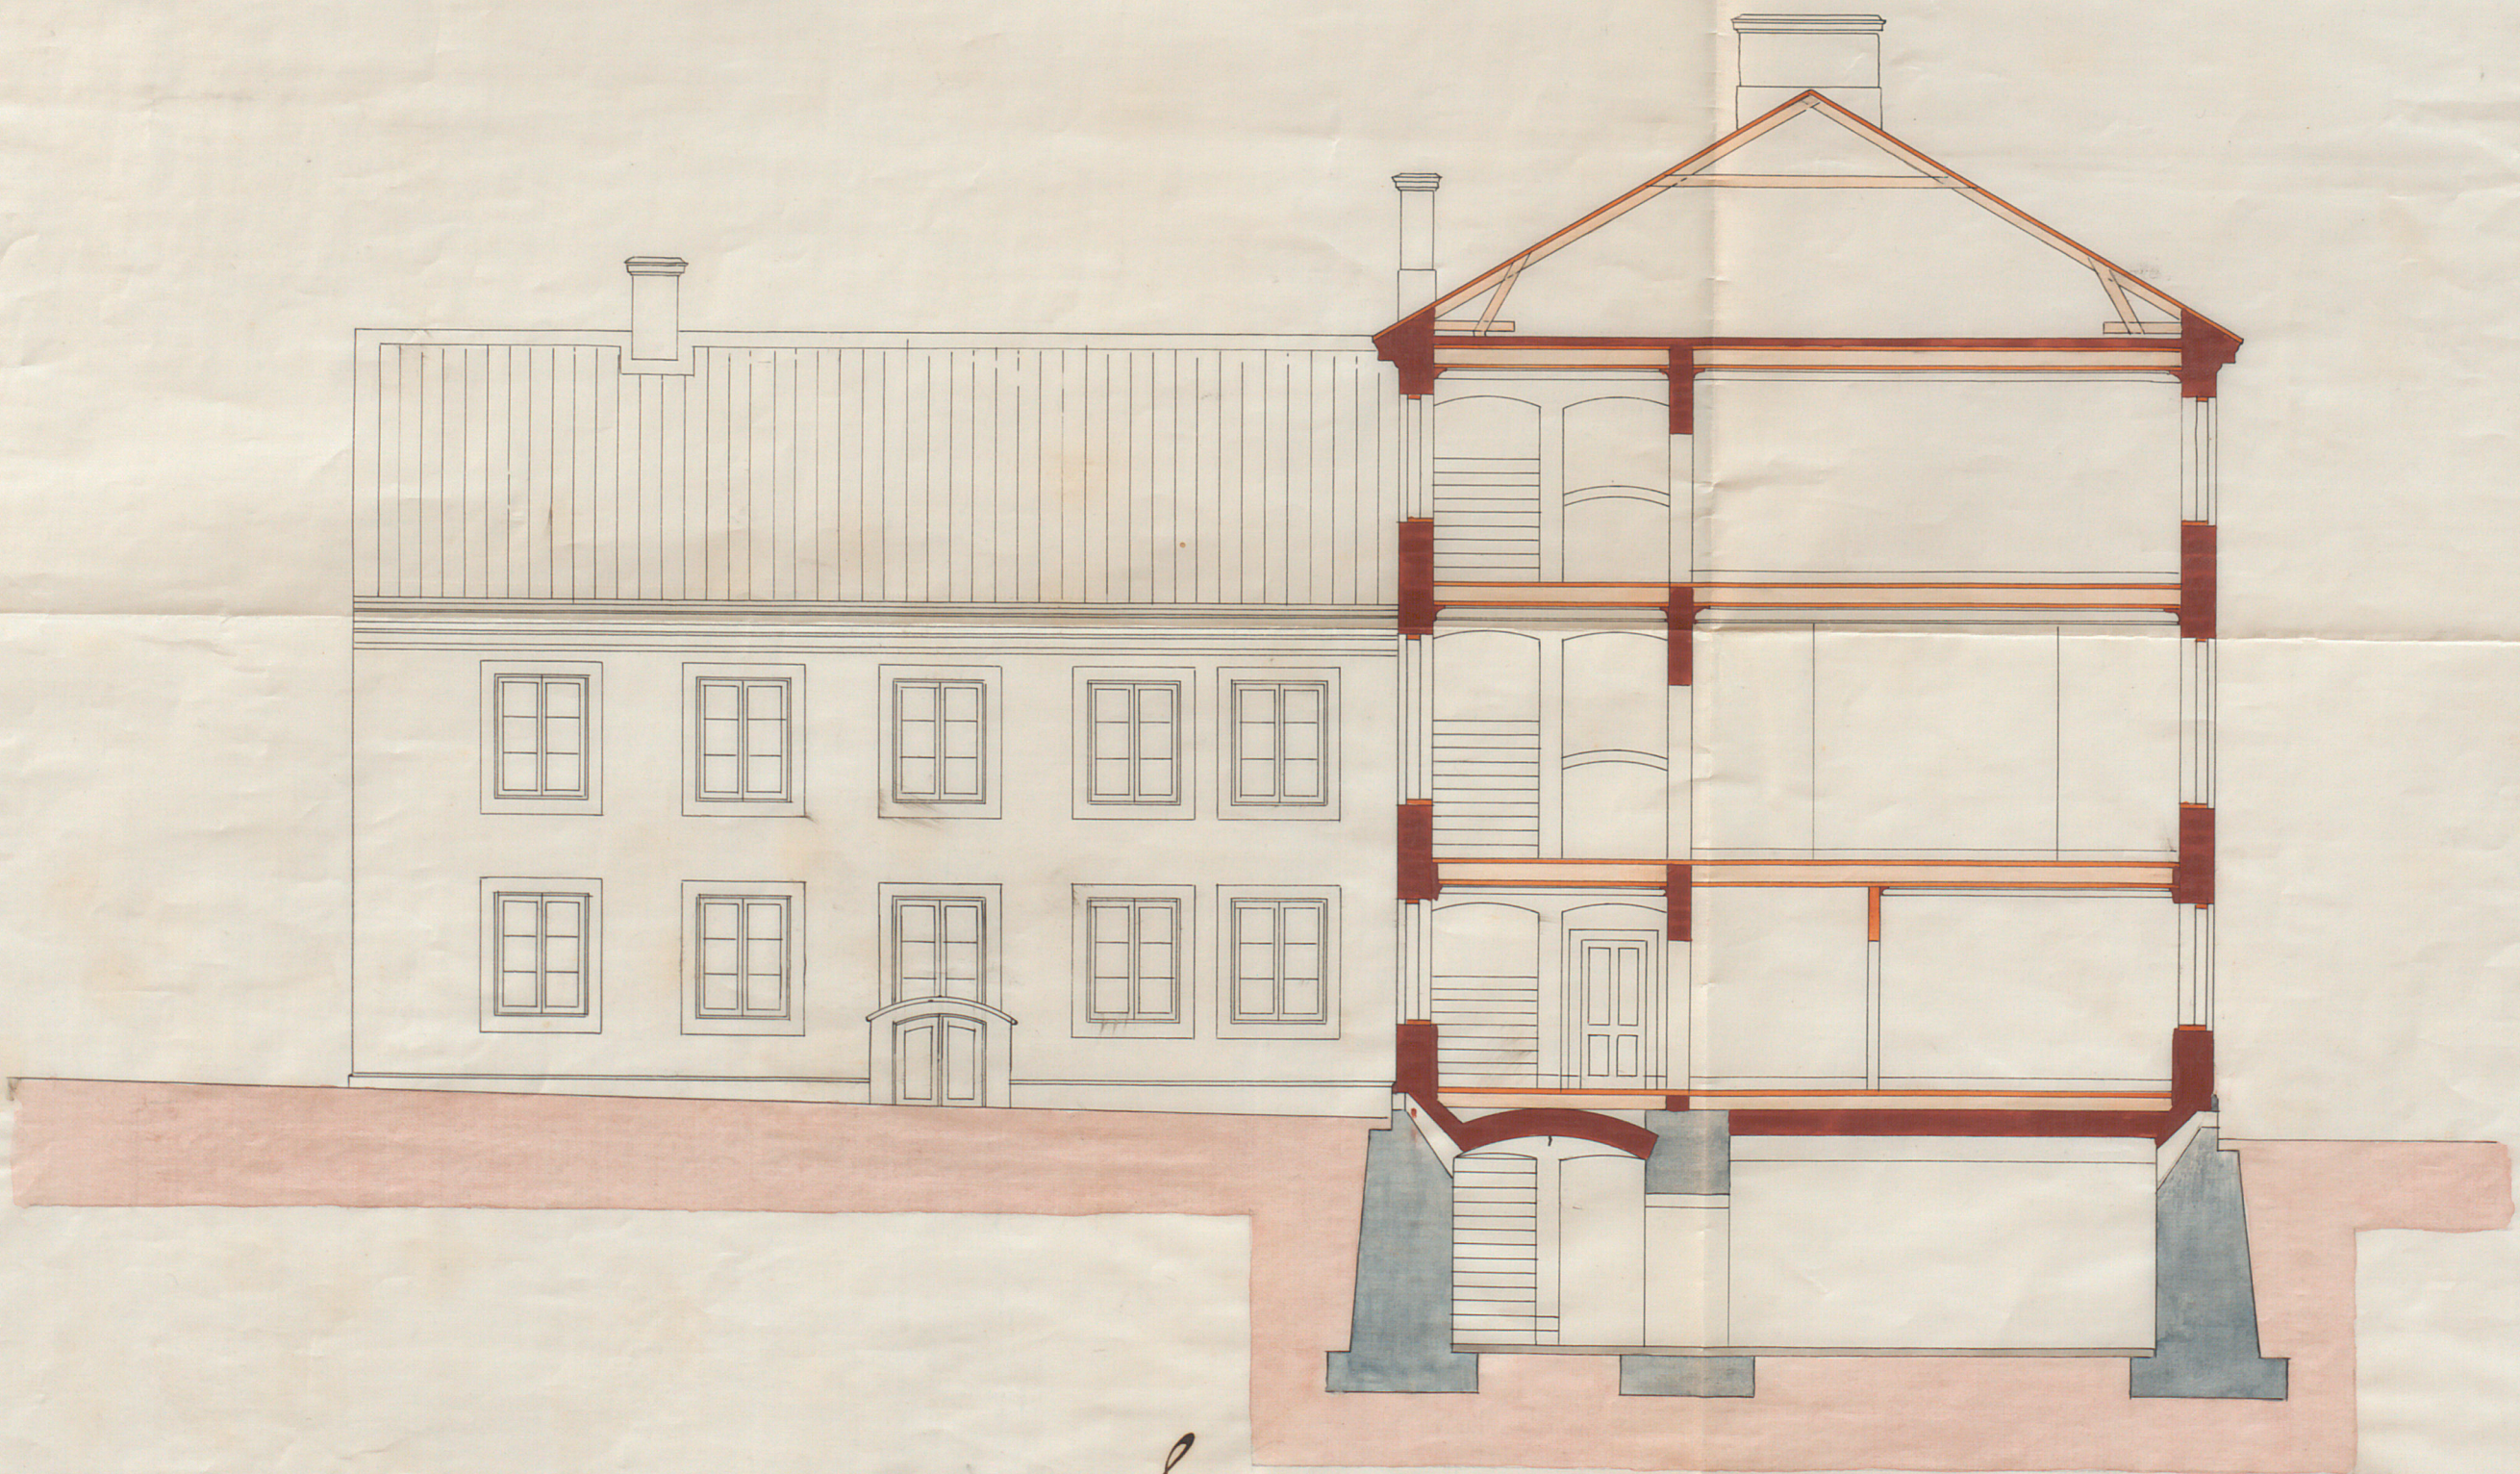

Section i AB.

Stockholm i juli 1875.  
O. Hj. Nummers

10 5 0 10 20 30 40 50 Tot.