



FÖRSLAG TILL NYTT BARNBÖRDSHUS

I KV. GRIMMAN

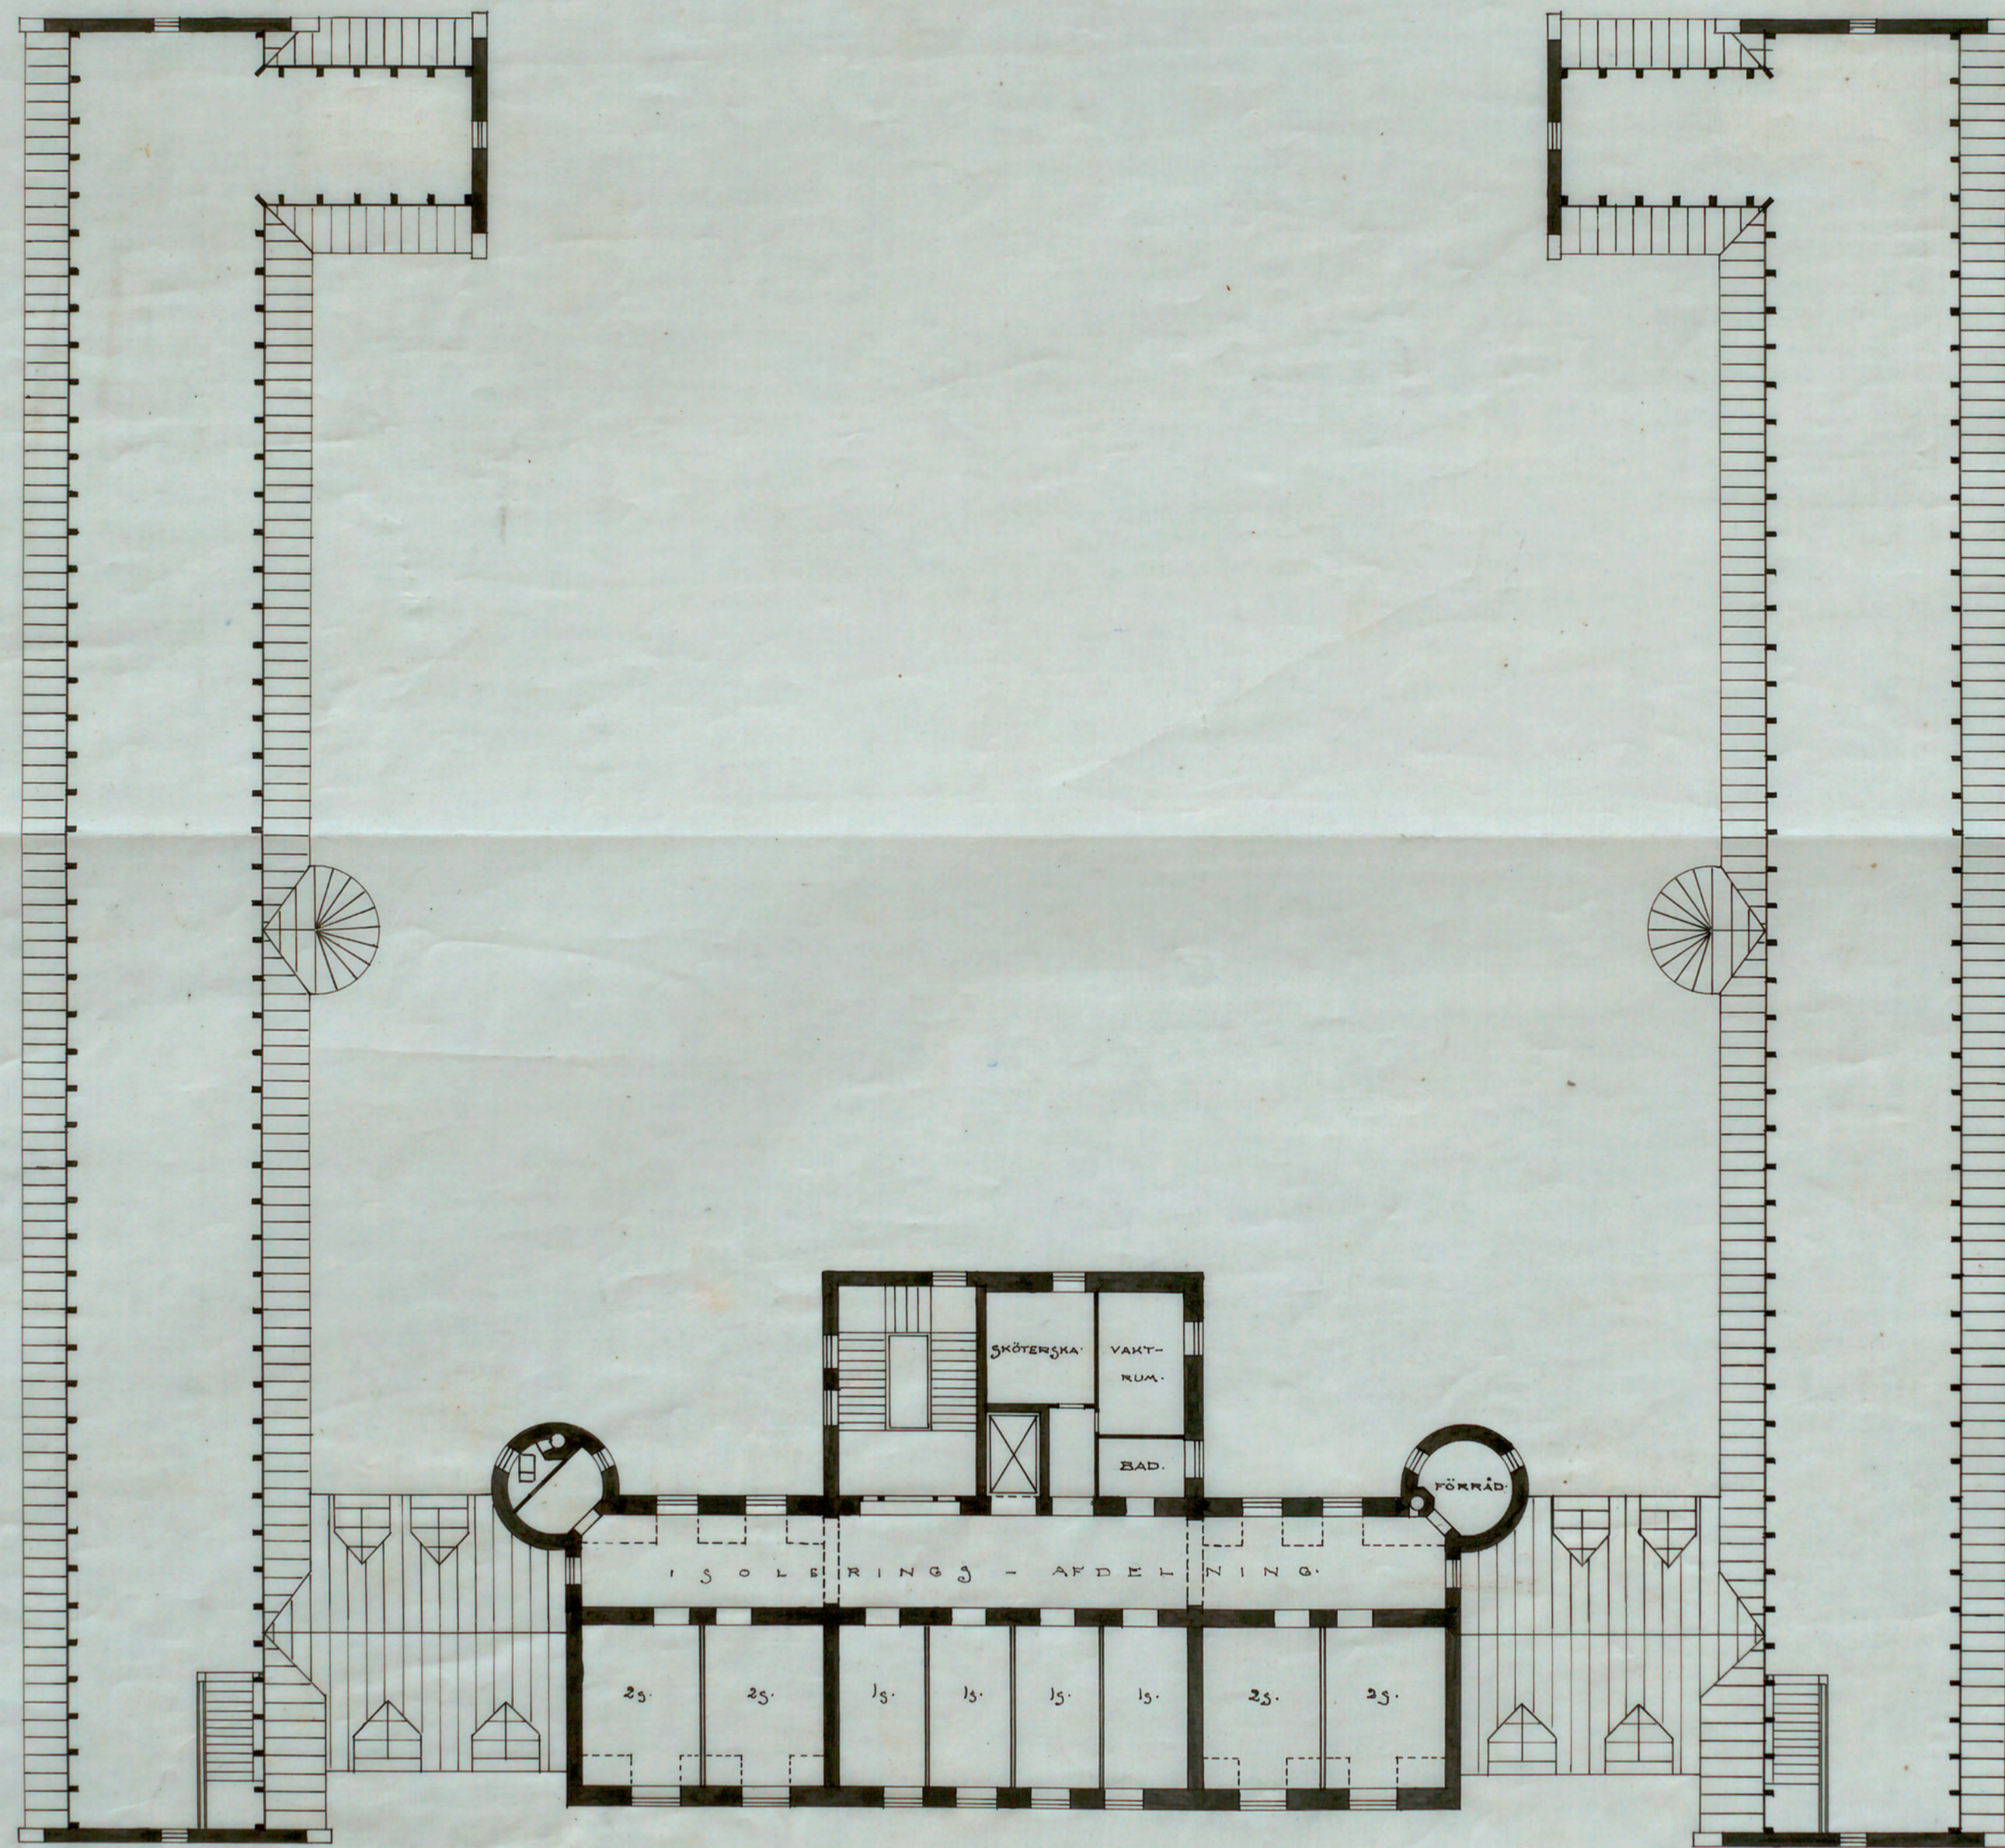

PLAN AF VÄNINGEN 2 TR UPP  
UTAN INTERNAT

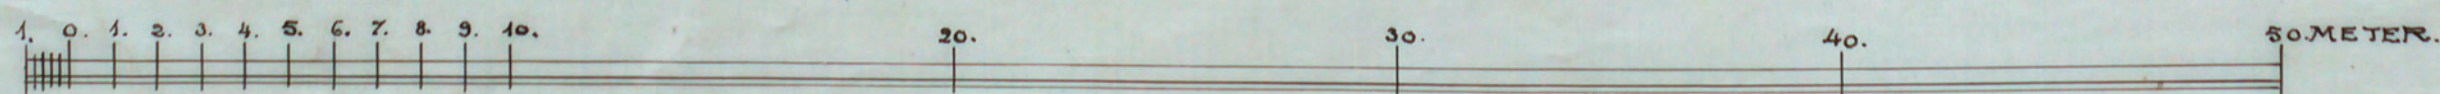

F. GRIMMAN  
Arkitekt