



№ 124 B1
 1929
 RITNING TILL NYBYGGNAD FÖR KOOPERATIVA
 FÖRBUNDETS GLÖDLAMPFABRIK Å TOMT INOM
 ETT MÅNTAL HAMMARBY N:1 NACKA SOCKEN

ARB. TILL BYGGNADSNÄMNDEN
 9 - JULI 1929

Lektion med den fastställda
 utövningen beviljas
 Stockholm den 4 sept. 1929
 J. J. Nordberg

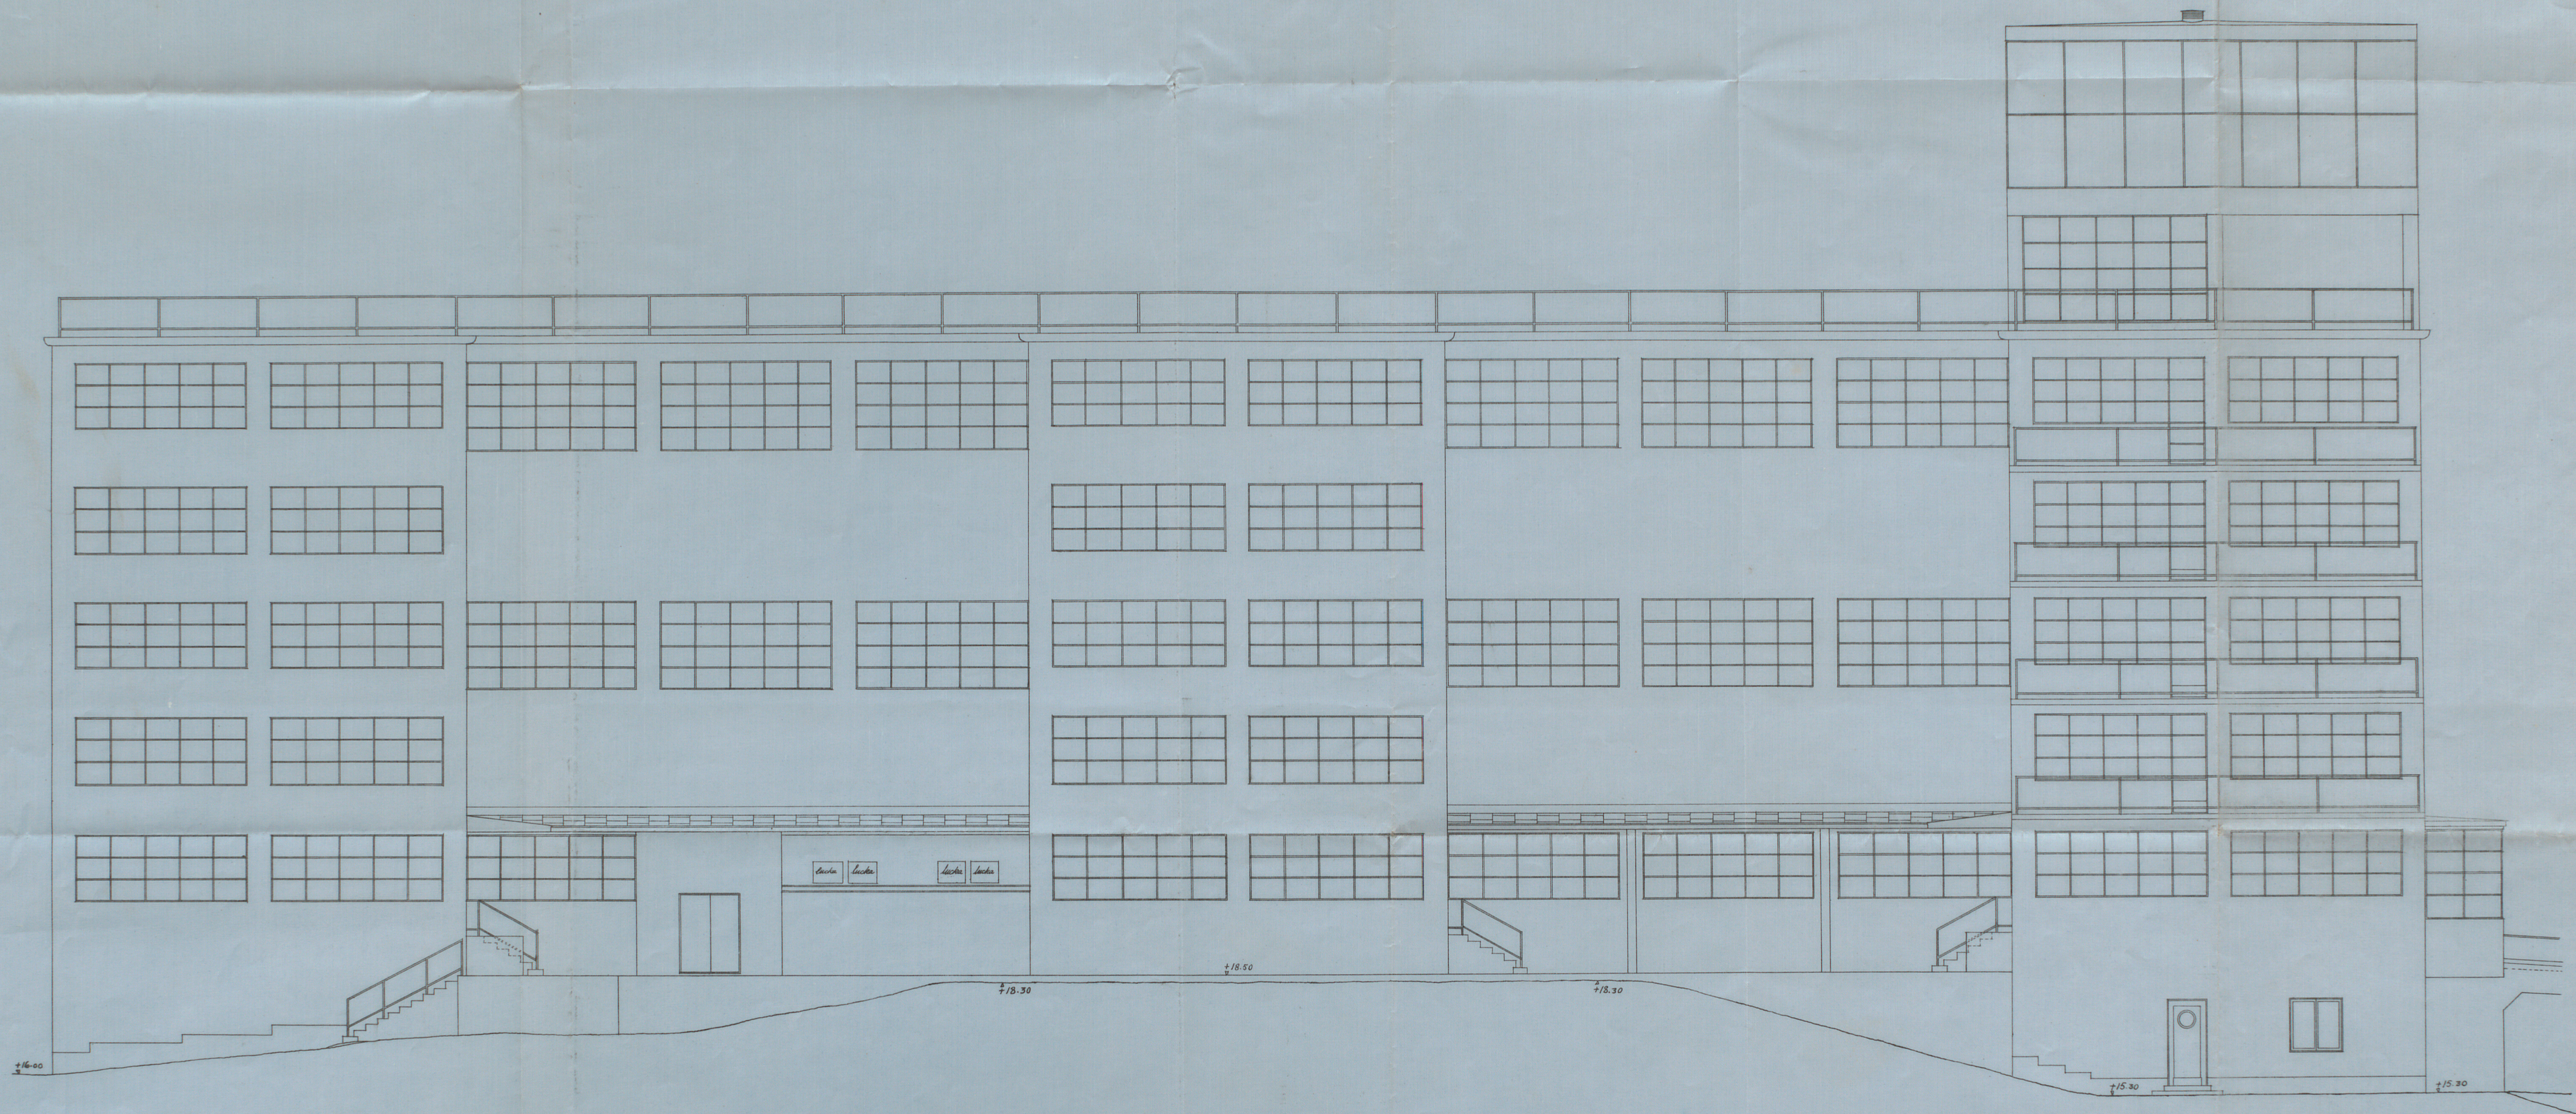

Basal mot Nord

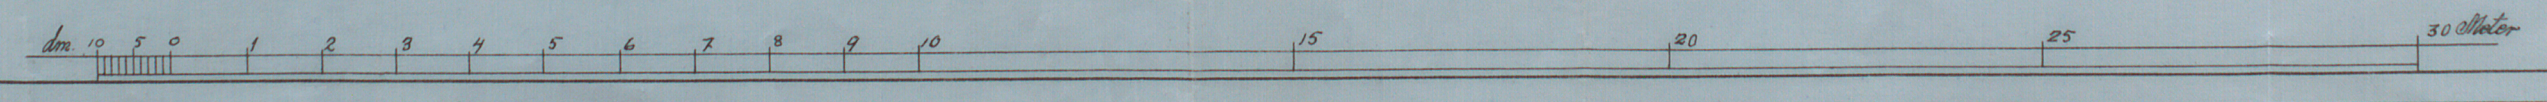

KOOPERATIVA FÖRBUNDET
 ARKITEKTKONTORET
 Edith Sundahl