


Slugbyp enl. Rektor Hedströms motion. Rakt tak, Alt. II. (Litt. a.)


No 14⁴ Bumb

1927 Bokhyllan 13

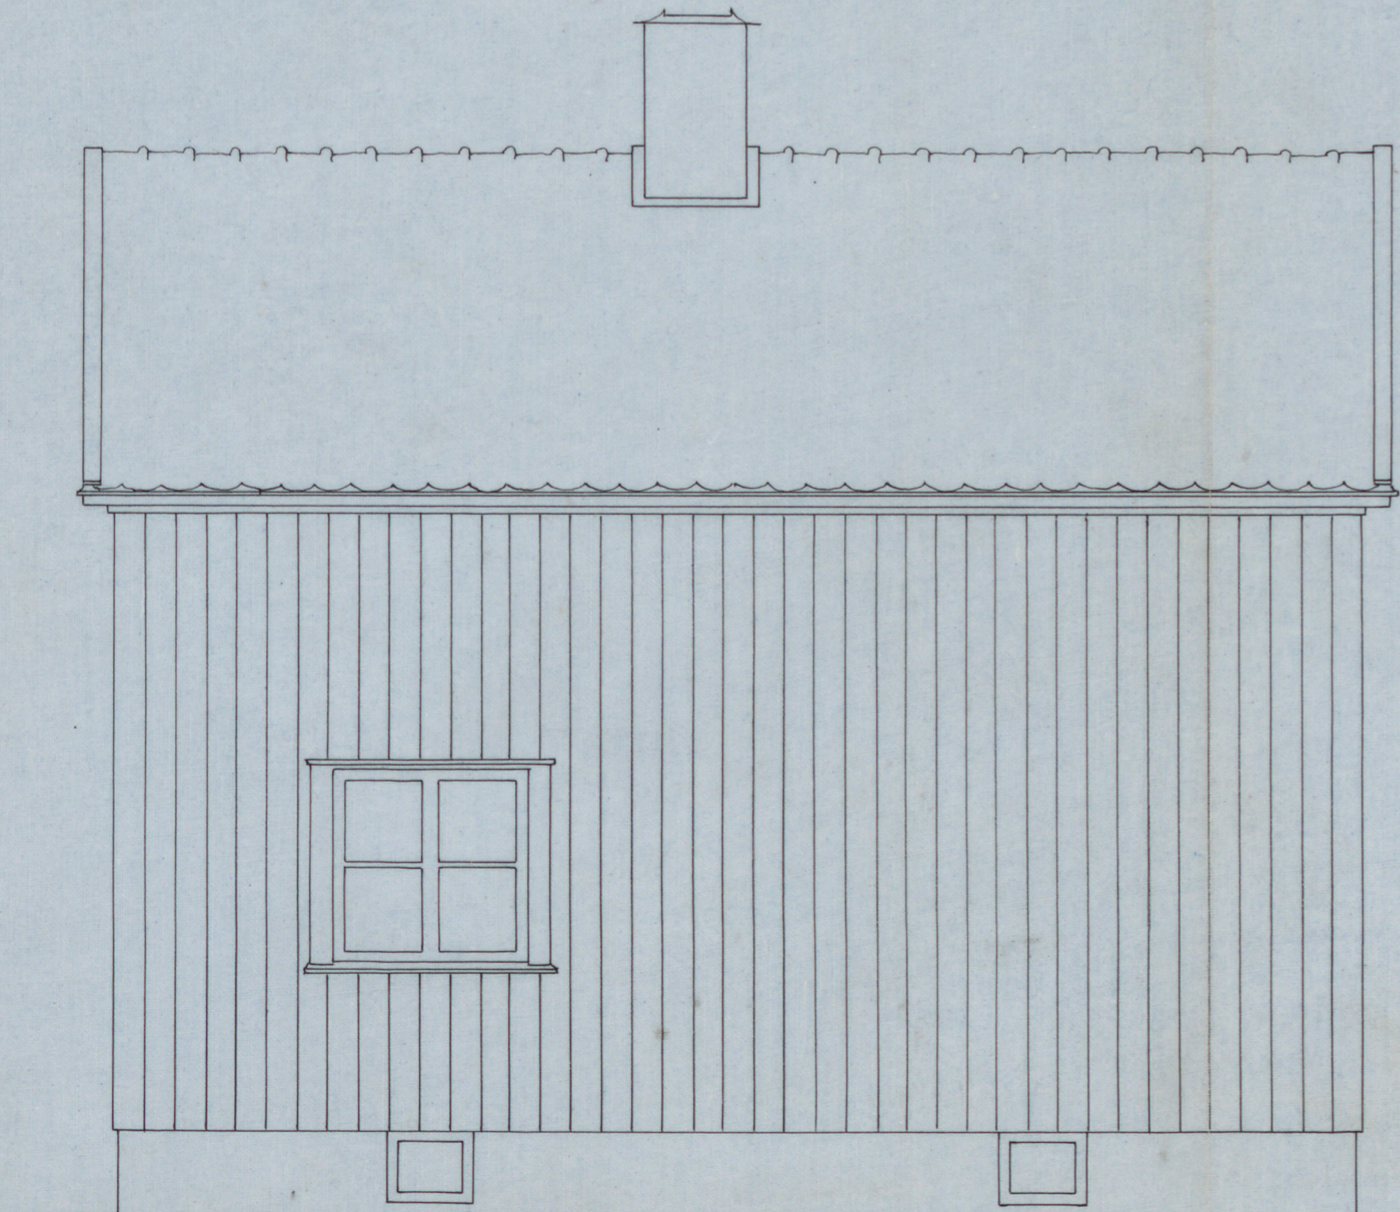


0 m 10 5 0 1 2 3 4 5 6 7 Meter

779c 1928
Av Stockholms stads fastighetsnämnd för dess del och med vänskap till
kandens tomträttskontrakt godkänd till efterrättelse vid bebyggande av
div. trätter å småstugor i västra
Korvma & Sönd. : Älfgård det sökanden jämlikt nämnda
kontrakt att för godkännande undersökta fastighetskontrakt föreslag till utvärdig
behandling, innan sådant arbete utföres. Enligt uppdrag:
Stockholm den 29/7 1927. *Ant. Anst. BEVARAS*

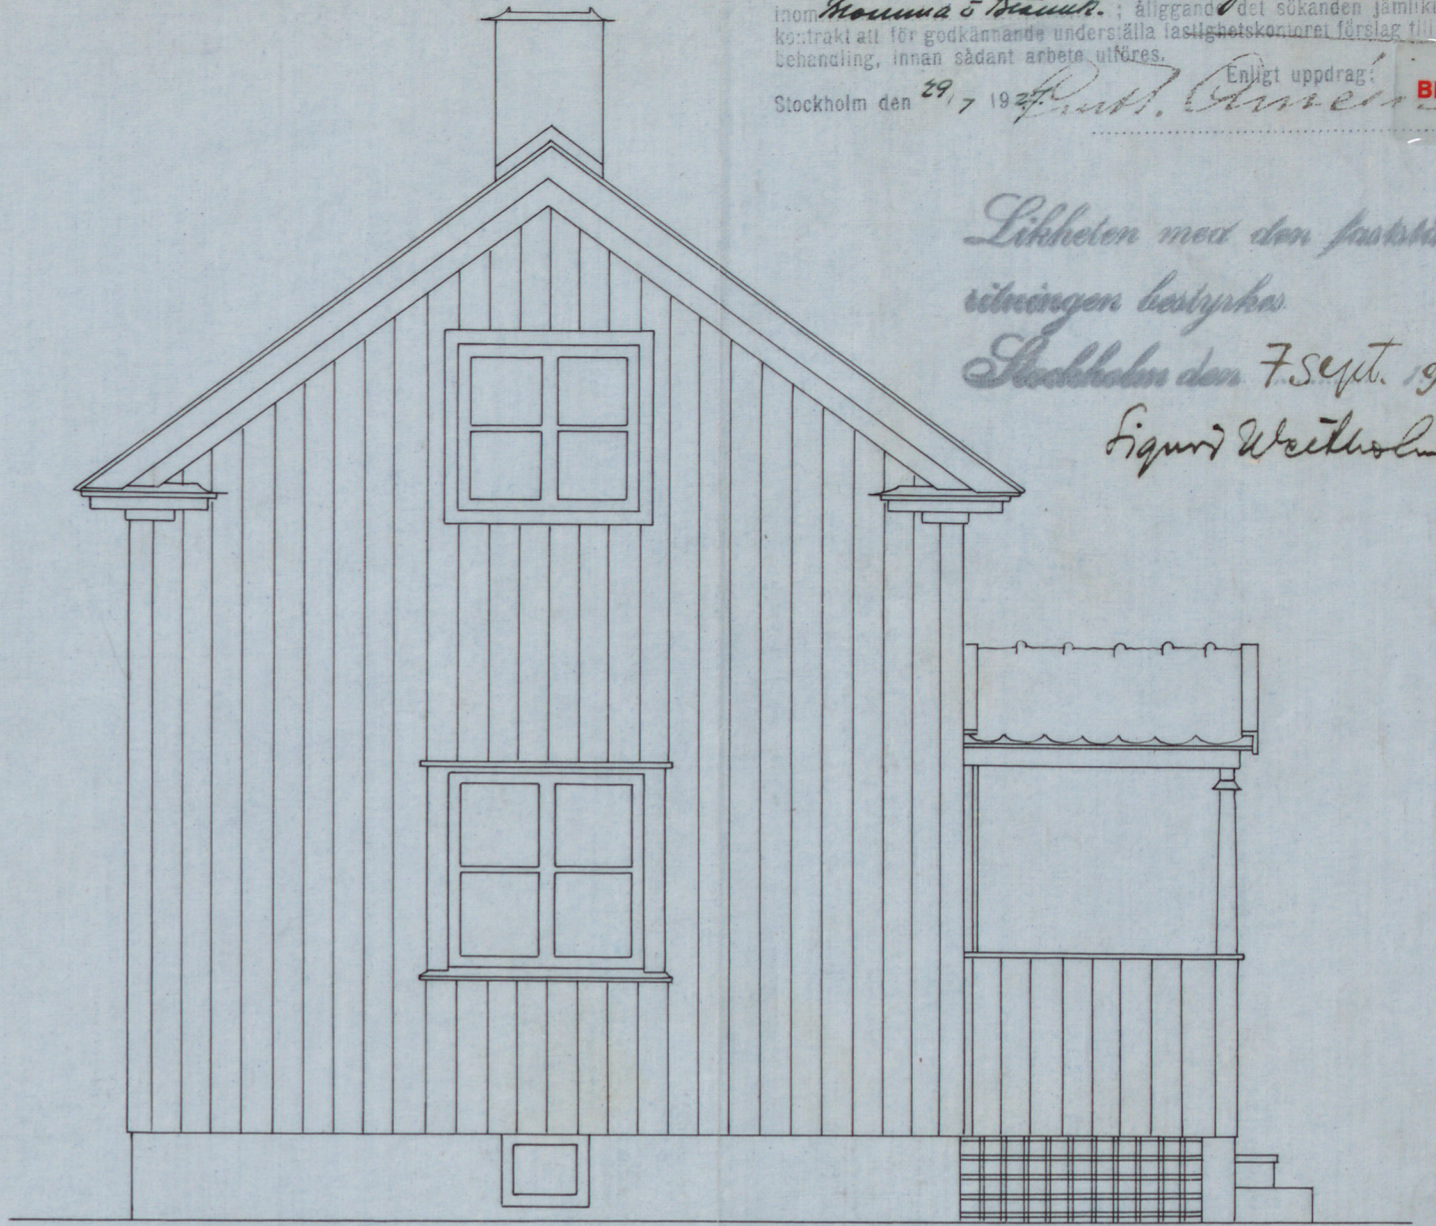

Likheten med den fastställda
ritningen bestrykas
Stockholm den 7 sept. 1927
Figuri Weitzel

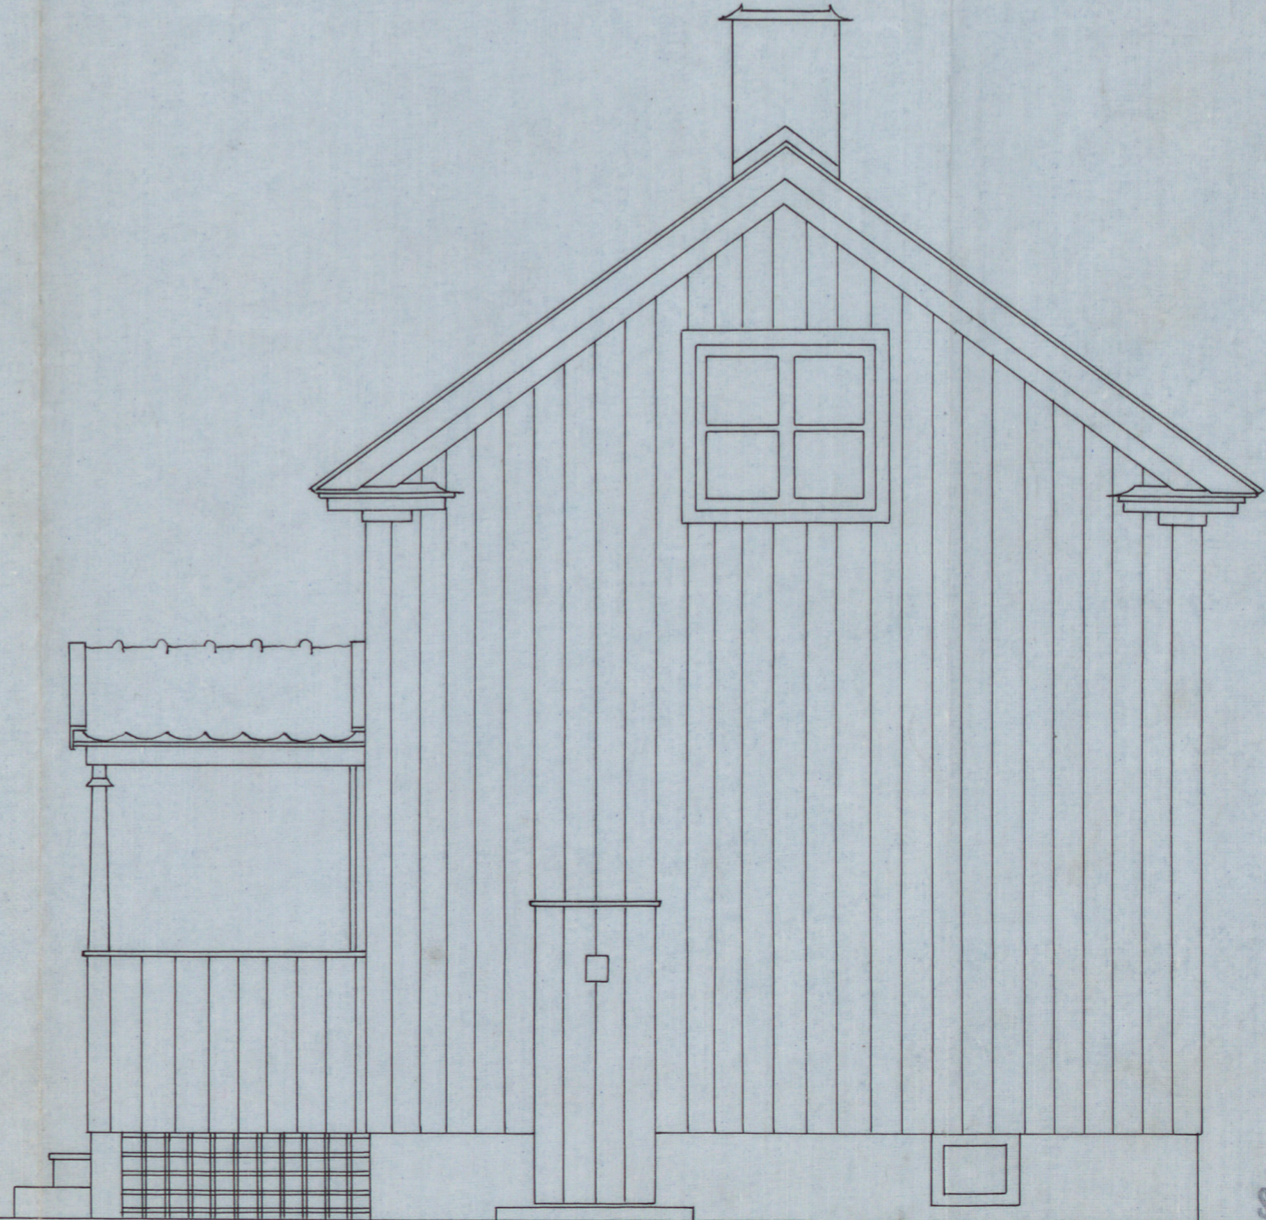

STOCKHOLMS STADS FASTIGHETSKONTOR

EGNAHEMSBYRÅN

A-11925

John Lagerholm