2894

№ 127 D1
1929

RITNING TILL NYBYGGNAD FÖR KOOPERATIVA FÖRBUNDETS GJÖDLAMPFABRIK Å TOMT INOM ETT MANTAL HAMMARBY №1 NACKA SOCKEN

INK. TILL BYGGNADSNÄMNDEN
9 JULI 1929

№ 5

Likheten med den fastställda ritningen bestyrkes.
Stockholm den 4 Sept. 1929
Axel Norberg

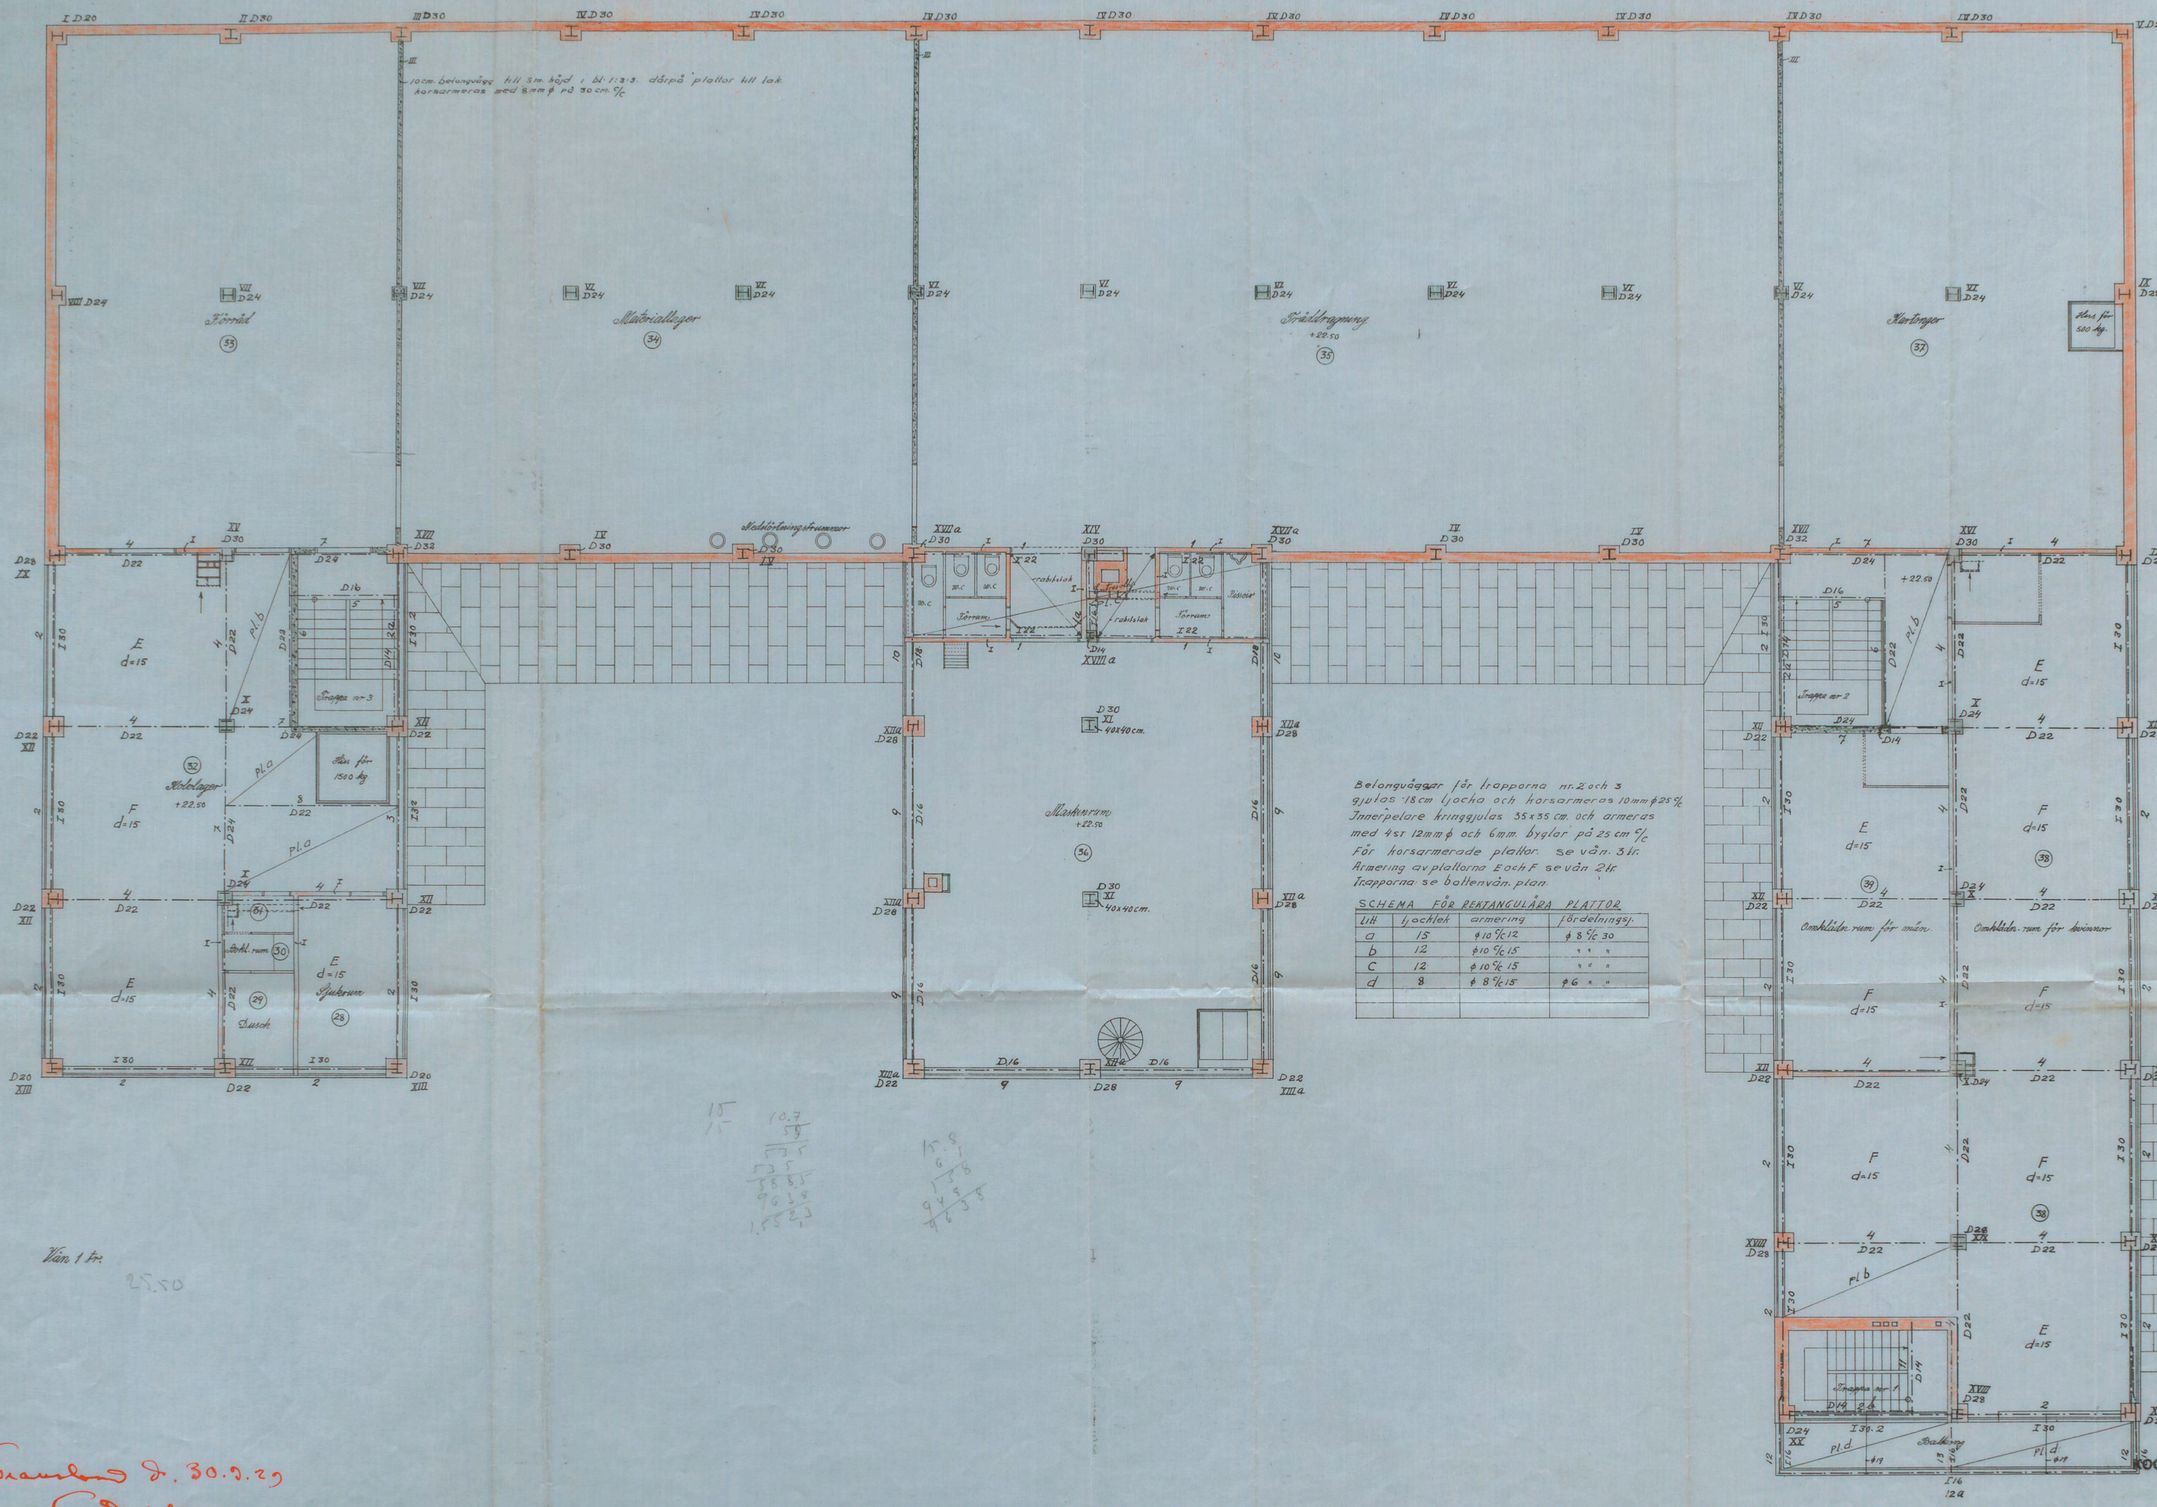

Belongvägar för trapporna nr. 2 och 3 gjutas 18 cm tjocka och horsarmeras 10 mm ϕ 25 % Innerpelare kringgjutas 35 x 35 cm. och armeras med 4 st 12 mm ϕ och 6 mm. byglar på 25 cm c/c För horsarmerade plattor se vån. 3 fr. Armering av plattorna E och F se vån. 2 fr. Trapporna se bottenvån. plan.

SCHEMA FÖR REKTANGULÄRA PLATTOR

LiH	tjocklek	armering	fördelningsj.
a	15	ϕ 10 c/c 12	ϕ 8 c/c 30
b	12	ϕ 10 c/c 15	" " "
c	12	ϕ 10 c/c 15	" " "
d	8	ϕ 8 c/c 15	ϕ 6 " "

15 / 15 — 10.7 — 58 — 535 — 535 — 58.85 — 9615 — 15523

15.8 — 63 — 1 58 — 9 4 5 — 16 35

Granskad d. 30.9.29
G. Ahlberg

KOOPERATIVA FÖRBUNDET
ARKITEKTKONTORET
Eskil Sundahl / Hilmer Lewin
E. Hansson

A 70245