

NYBYGGNAD KV. KOLET N^o 6

STORA MOSSEN

N^o 183 D^und
1937

Stadsstyrelsen meddelar i offentlig ordning Stadsstyrelsens
måndags resolution av den 2 juli 1937 om
Byggnadsnämndens fastställt ritningen till plan

Stockholm den 22 sep. 1937

W. Bagge

ING. TILL BYGGNADSNÄMNDEN

27 MAJ 1937


Av Stockholms stads byggnadsnämnd för dess del och med hänsyn till sökandens tomträttskontrakt godkänd till efterrättelse vid bebyggande av tomten
N^o 6 i kv. Kolet
inom Stemma; liggande det sökanden jämlikt nämnda kontrakt att för godkännande underteckna lästighetskontoret förslag till utvärdig
behandling, innan sådant arbete påbörjas.

Stockholm den 18 15 19 37.


Enligt uppdrag:

W. Bagge

2010

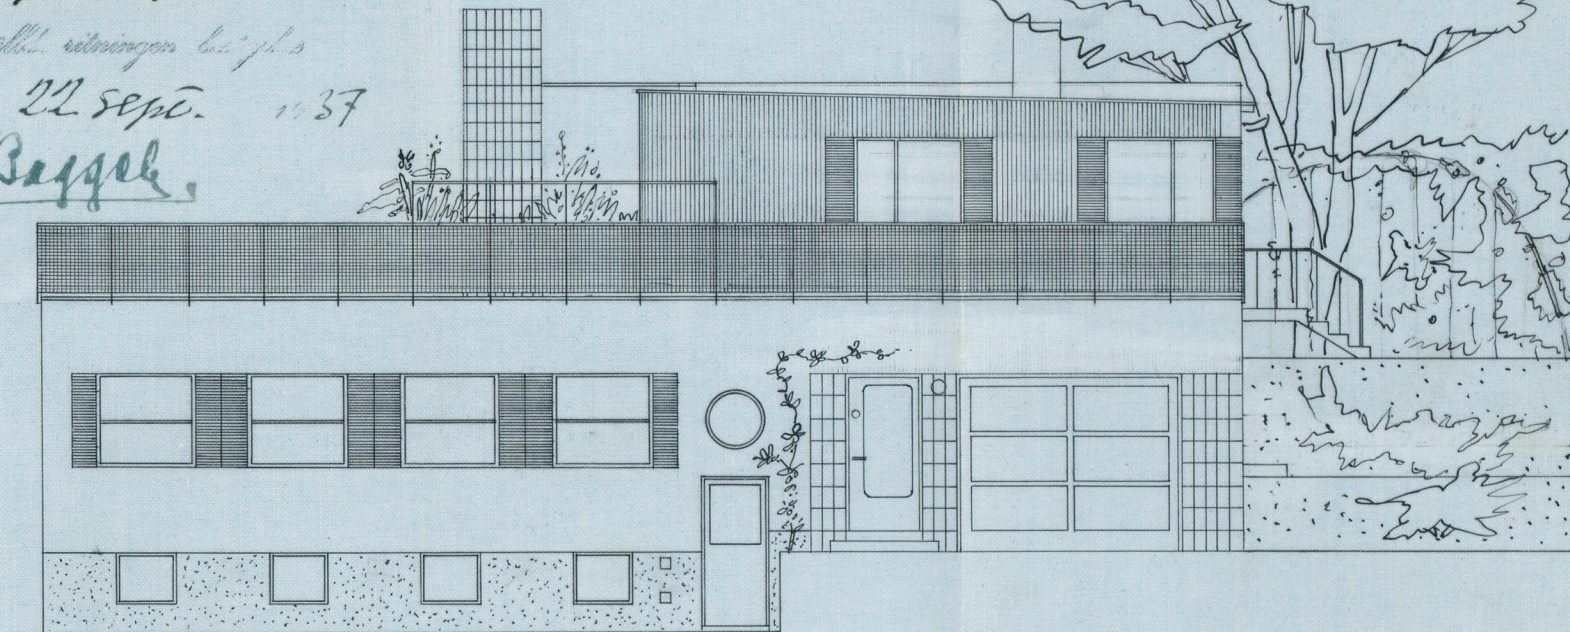

FASAD MOT ÖSTER

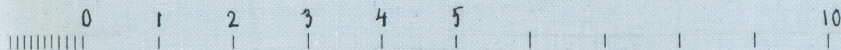

STOCKHOLM 1 APRIL 1937

W. Bagge

A 58001